


NOTE

- Il presente progetto è da verificare nei percorsi in fase realizzativa
- In fase di posa occorre accertarsi che la lunghezza equivalente delle tubazioni frigorifere tra la prima derivazione e l'unità interna più lontana non superi i 40 m

Progetto :	INPS - Milano via GB VICO Amministrativo 2 - Terra
Oggetto :	Schema frigorifero-elettrico

Schema frigorifero

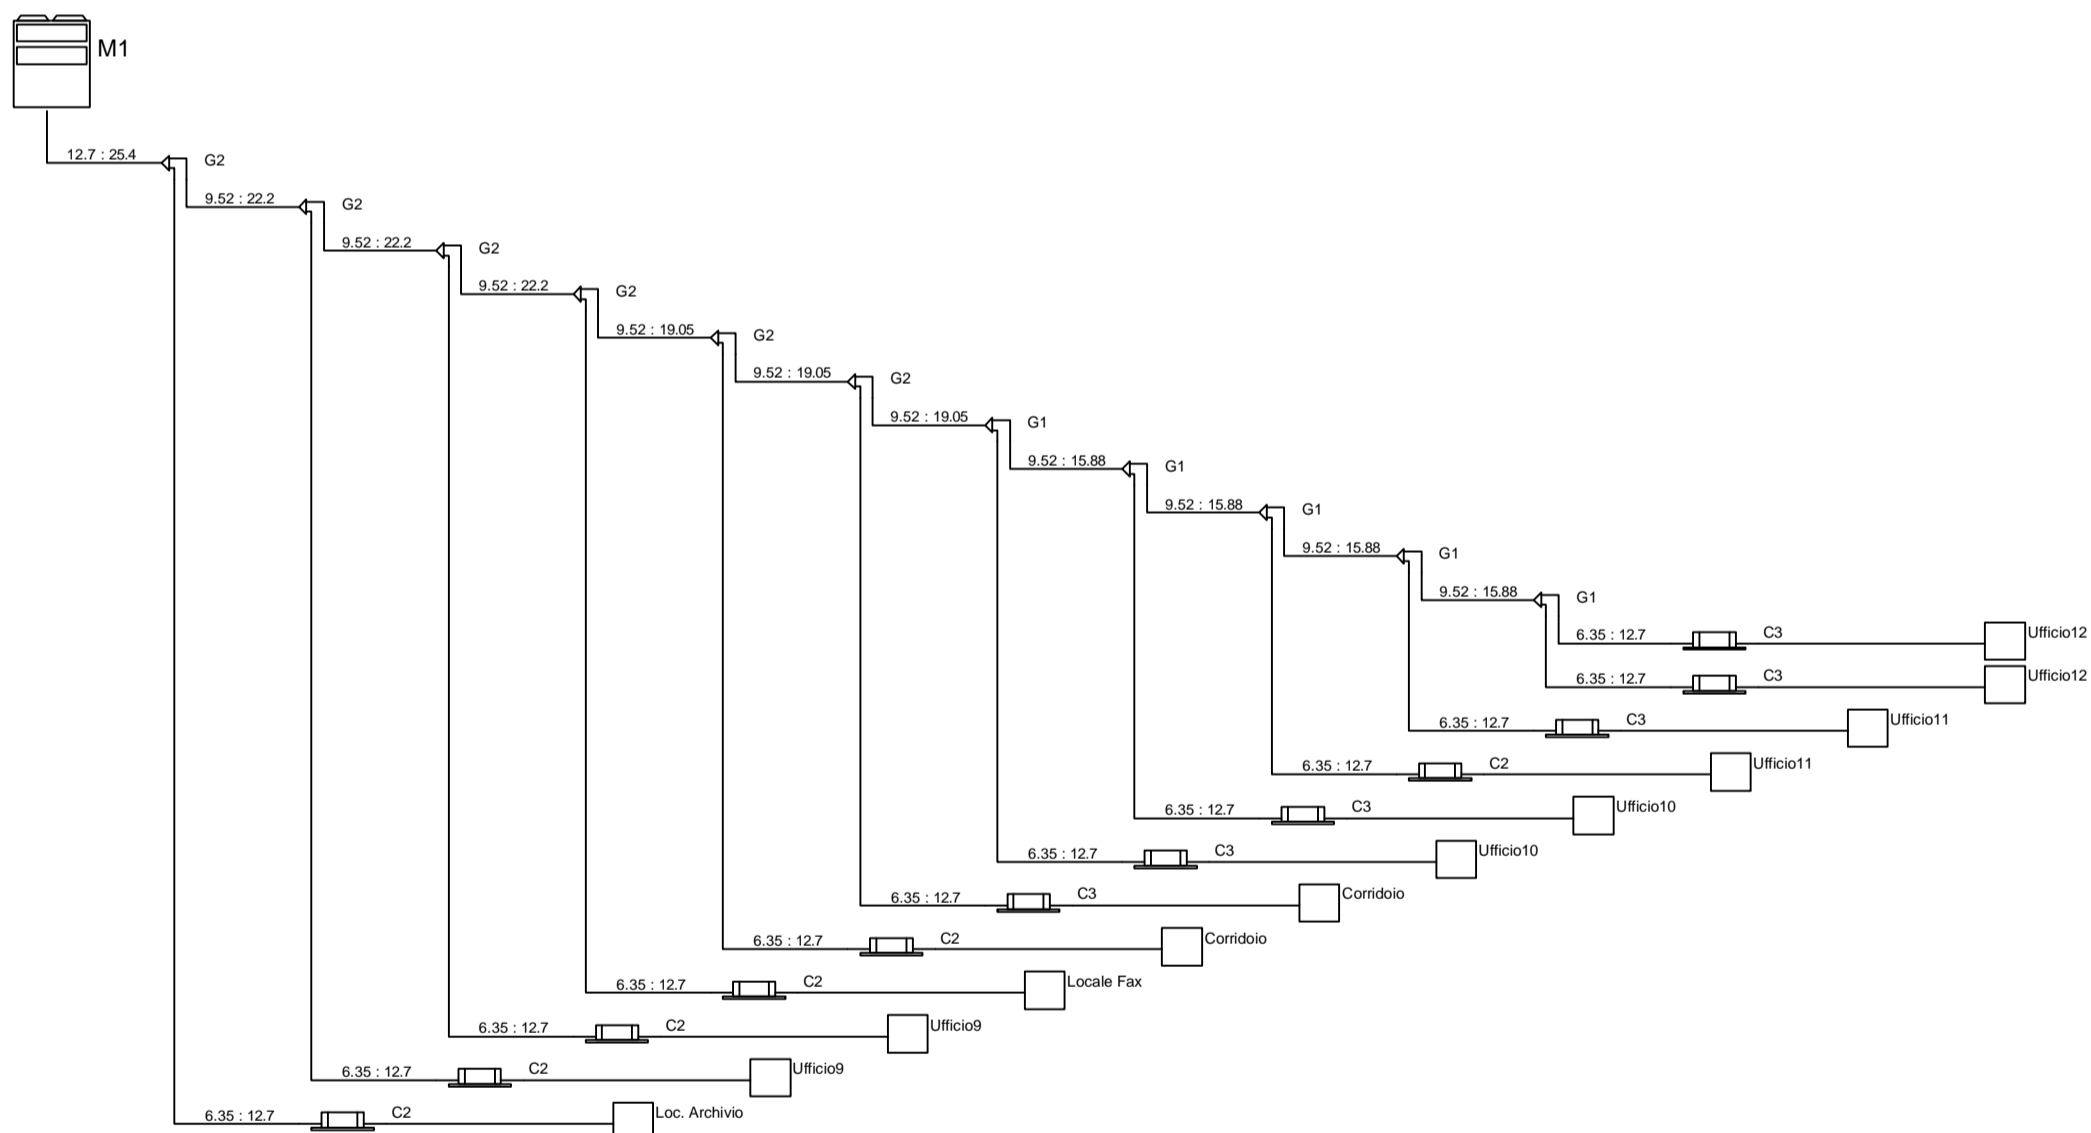

Schema elettrico tipo

