ISTITUTO NAZIONALE DELLA PREVIDENZA SOCIALE
Direzione Regionale Campania

Coordinamento Tecnico Edilizio

Napoli - via Medina, n. 61 tel. + 390817558193 fax +390817558085
http://www.inps.it - e-mail antonio.biancardi@inps.it

PROGETTO ESECUTIVO

IMPORTO COMPLESSIVO € 695.000,00

OGGETTO: INTERVENTI DI ADEGUAMENTO IMPIANTI ELETTRICI PER I LOCALI DELLA SEDE METROPOLITANA INPS DI VIA VIA FERRARIS a NAPOLI -

Allegato al progetto:

4 - TAV_da_01_a_10

LAVORI A CORPO e MISURA	euro
Importo esecuzione lavorazioni a base d'asta	€ 616.167,19
Oneri per l'attuazione dei piani di sicurezza	€ 13.347,04
Complessivo appalto	€ 629.514,23

Somme a disposizione dell'amministrazione per economie	€ 65.485,77

TOTALE PROGETTO	€ 695.000,00

Redatto da:
ing. Sabino De Simone
p.i. Antonio Rocco MIELE

Coordinatore Sic. Prog. Ed Esec. geom. Stefano NAPOLITANO

Il Responsabile Unico del procedimento
ing. Antonio BIANCARDI

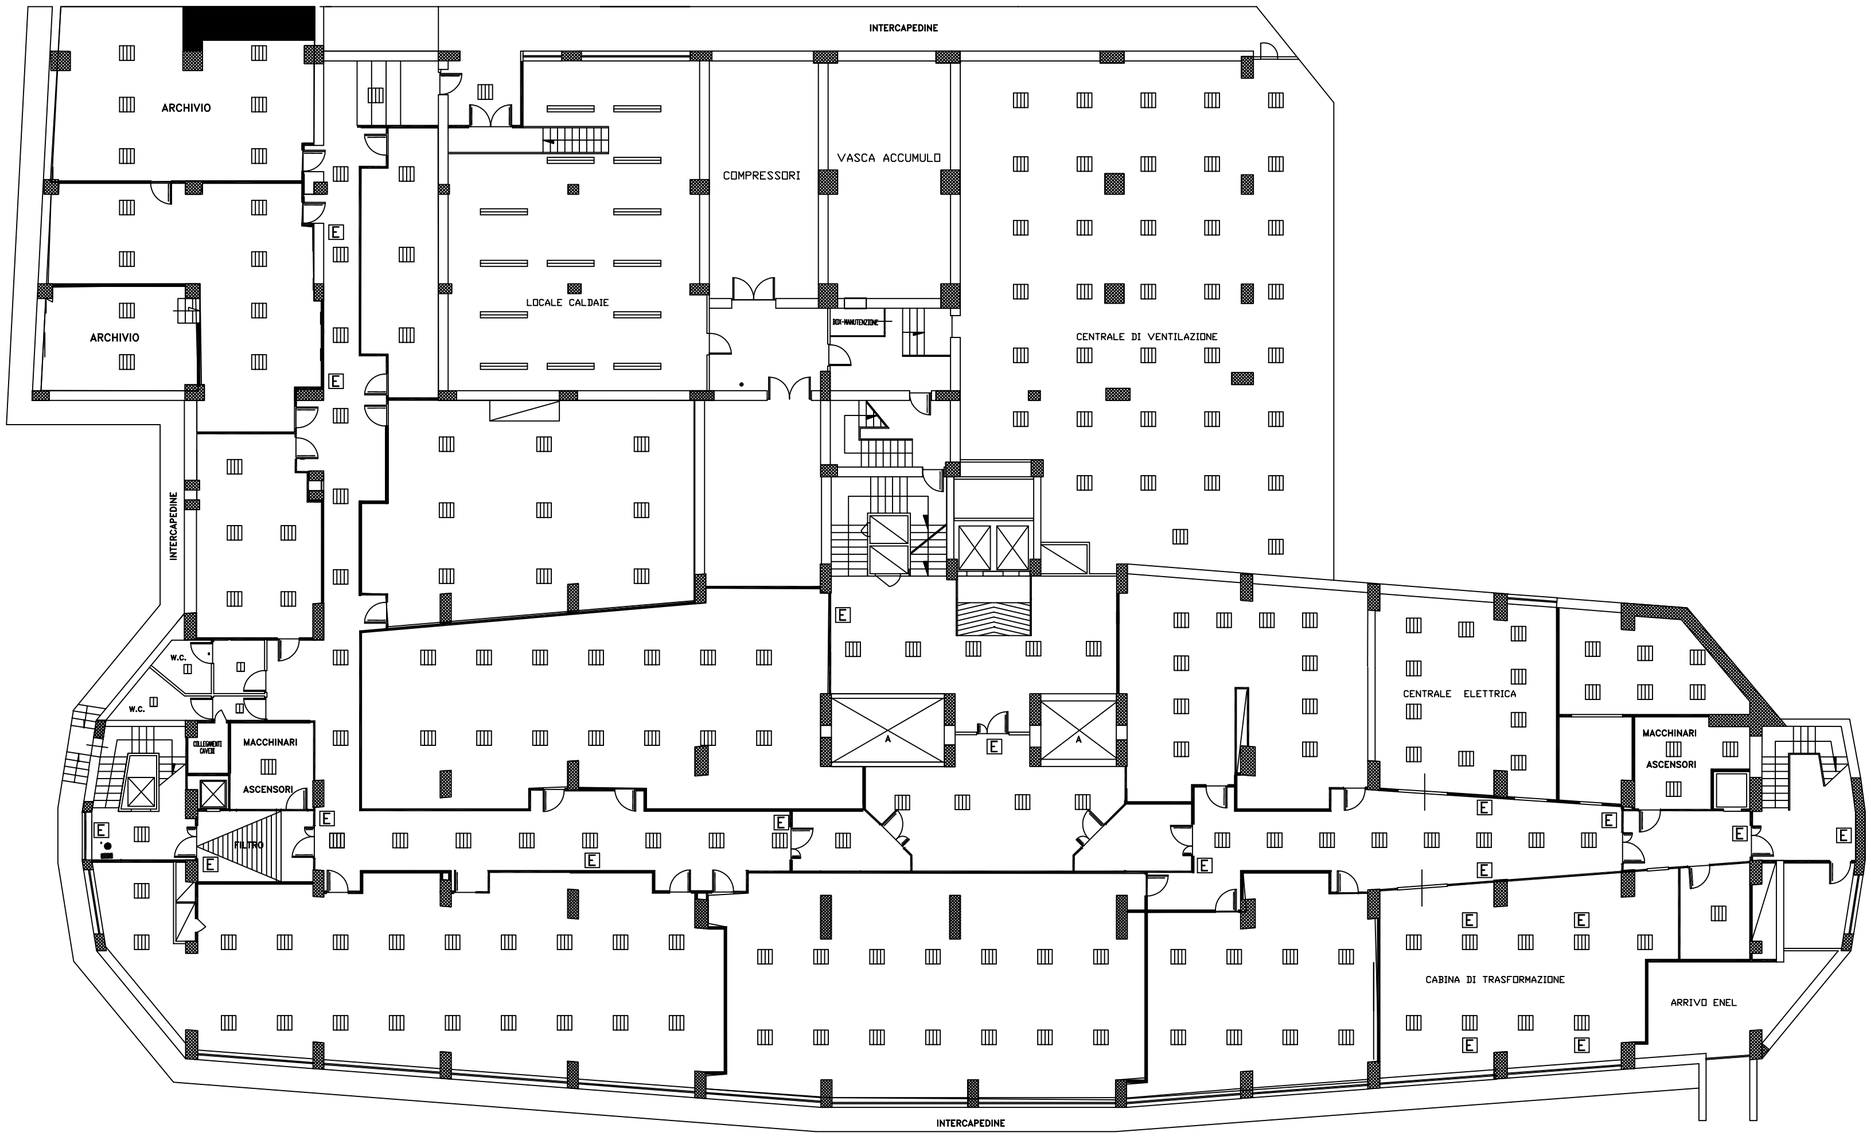

LEGENDA

- LAMPADA 1X18
- LAMPADA 1X36
- UTENZA
- LAMPADA 4X18
- LAMPADA 2X36
- LAMPADA 120X60
- LAMPADA 2X18
- LAMPADA ALOGENA
- LAMPADA A BASSO CONSUMO
- LAMPADA EMERGENZA
- PRESA 6h
- LAMPADA 4X18

INPS
ISTITUTO NAZIONALE PREVIDENZA SOCIALE

SEDE REGIONALE PER LA CAMPANIA

Oggetto: SEDE PROVINCIALE DI NAPOLI
Via G. Ferraris
PIANTA PIANO 2° CANTINATO

ADEGUAMENTO IMPIANTI ELETTRICI

TAVOLA 1

PROGETTISTI: Ing. S. De Simone – perito A. Miele

COLLABORATORE: arch. A. Landi – R. Pellico

DIRETTORE DEI LAVORI: Ing. S. De Simone – perito A. Miele

RESPONSABILE DEL PROCEDIMENTO: Ing. A. Blanaardi

COORDINATORE PER LA SICUREZZA: arch. S. Napolitano

FILE: elettrico

SCALA 1:100
DATA: marzo '12

Aggiornamenti:

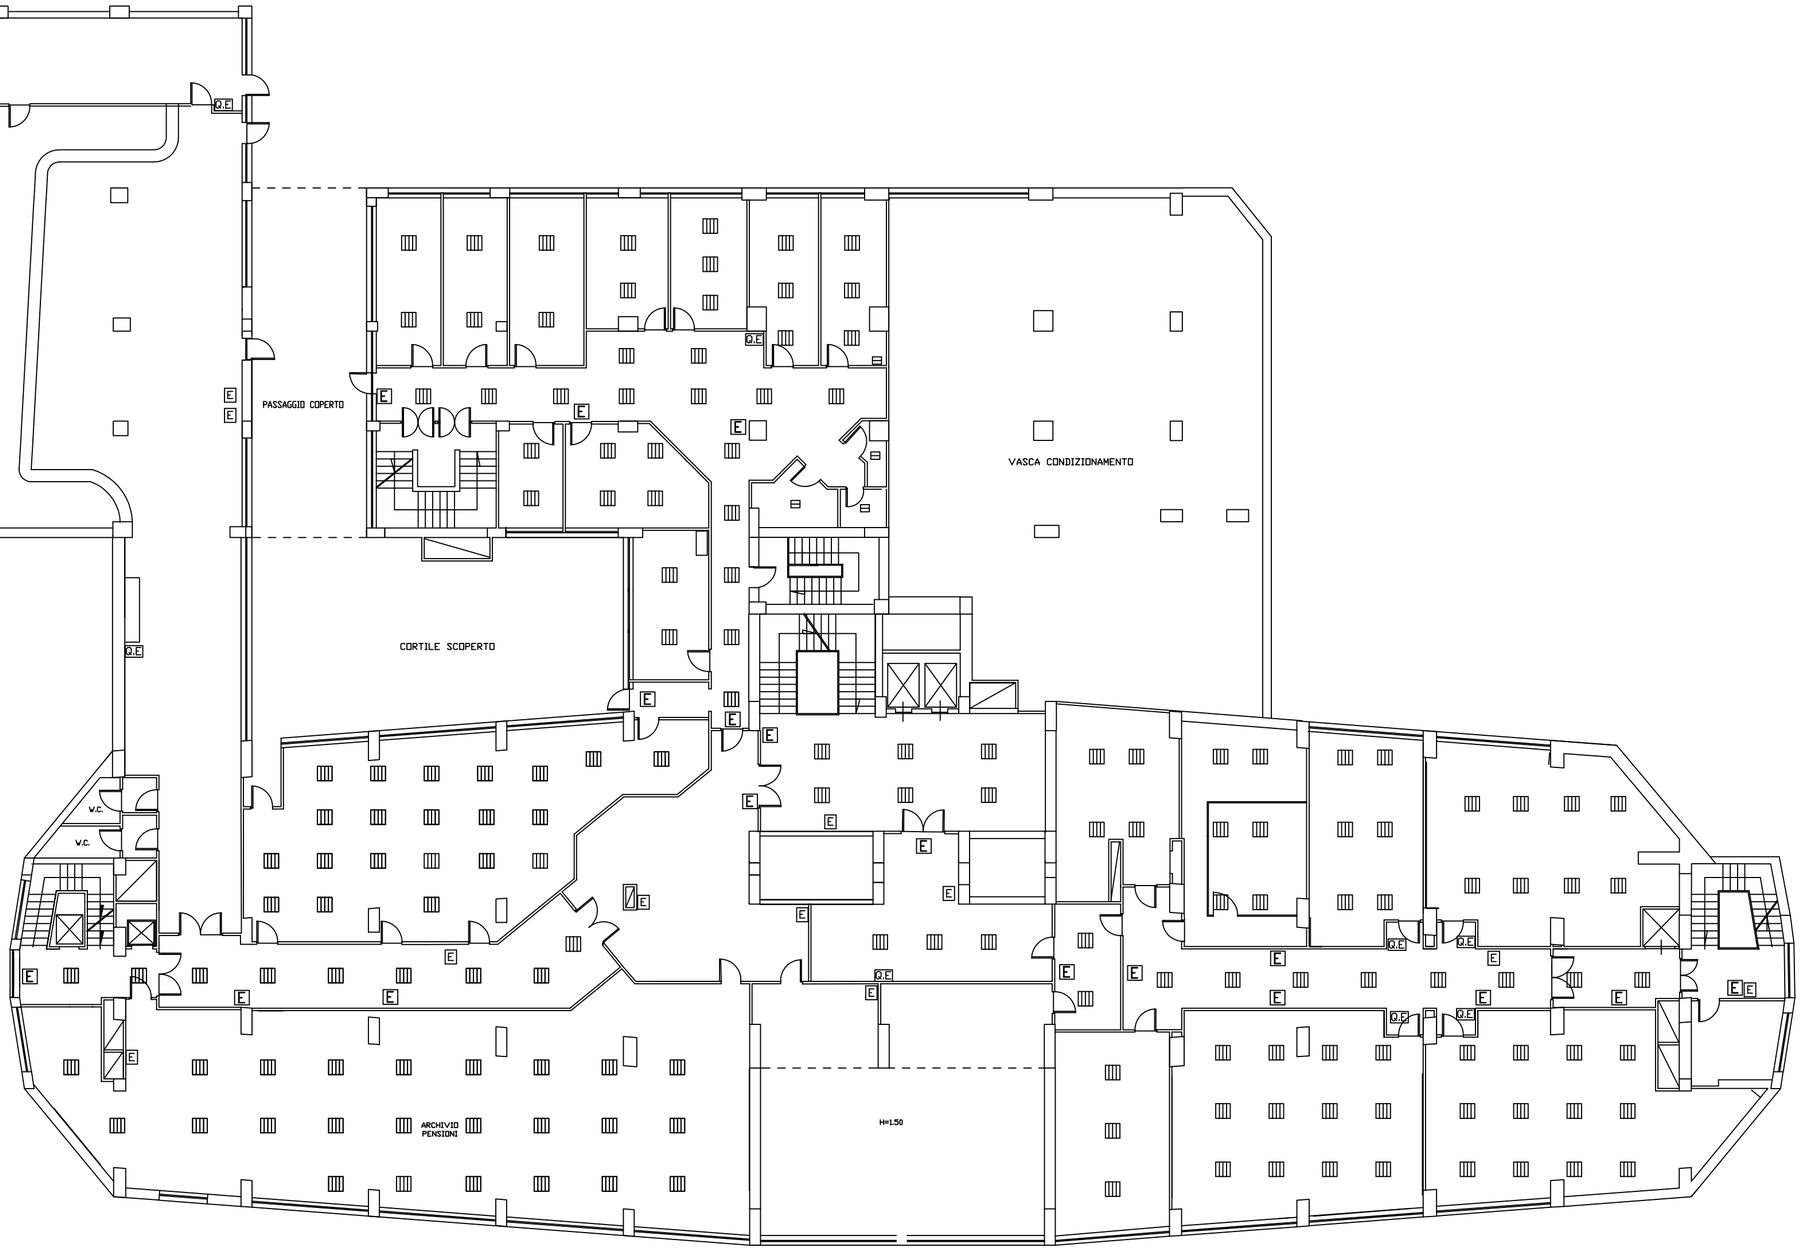

LEGENDA

- LAMPADA 1X18
- LAMPADA 1X36
- UTENZA
- LAMPADA 4X18
- LAMPADA 2X36
- LAMPADA 120X60
- LAMPADA 2X18
- LAMPADA ALOGENA
- LAMPADA A BASSO CONSUMO
- LAMPADA EMERGENZA
- PRESA 6h
- LAMPADA 4X18

INPS
ISTITUTO NAZIONALE PREVIDENZA SOCIALE

SEDE REGIONALE PER LA CAMPANIA

Oggetto: SEDE PROVINCIALE DI NAPOLI
Via G. Ferraris
PIANTA PIANO CANTINATO

ADEGUAMENTO IMPIANTI ELETTRICI

TAVOLA 2

PROGETTISTI: Ing. S. De Simone – perito A. Miele

COLLABORATORE: arch. A. Landi – R. Pellico

DIRETTORE DEI LAVORI: Ing. S. De Simone – perito A. Miele

RESPONSABILE DEL PROCEDIMENTO: Ing. A. Biancardi

COORDINATORE PER LA SICUREZZA: arch. S. Napolitano

SCALA 1:100
DATA: marzo '12
Aggiornamenti:

FILE: elettrico

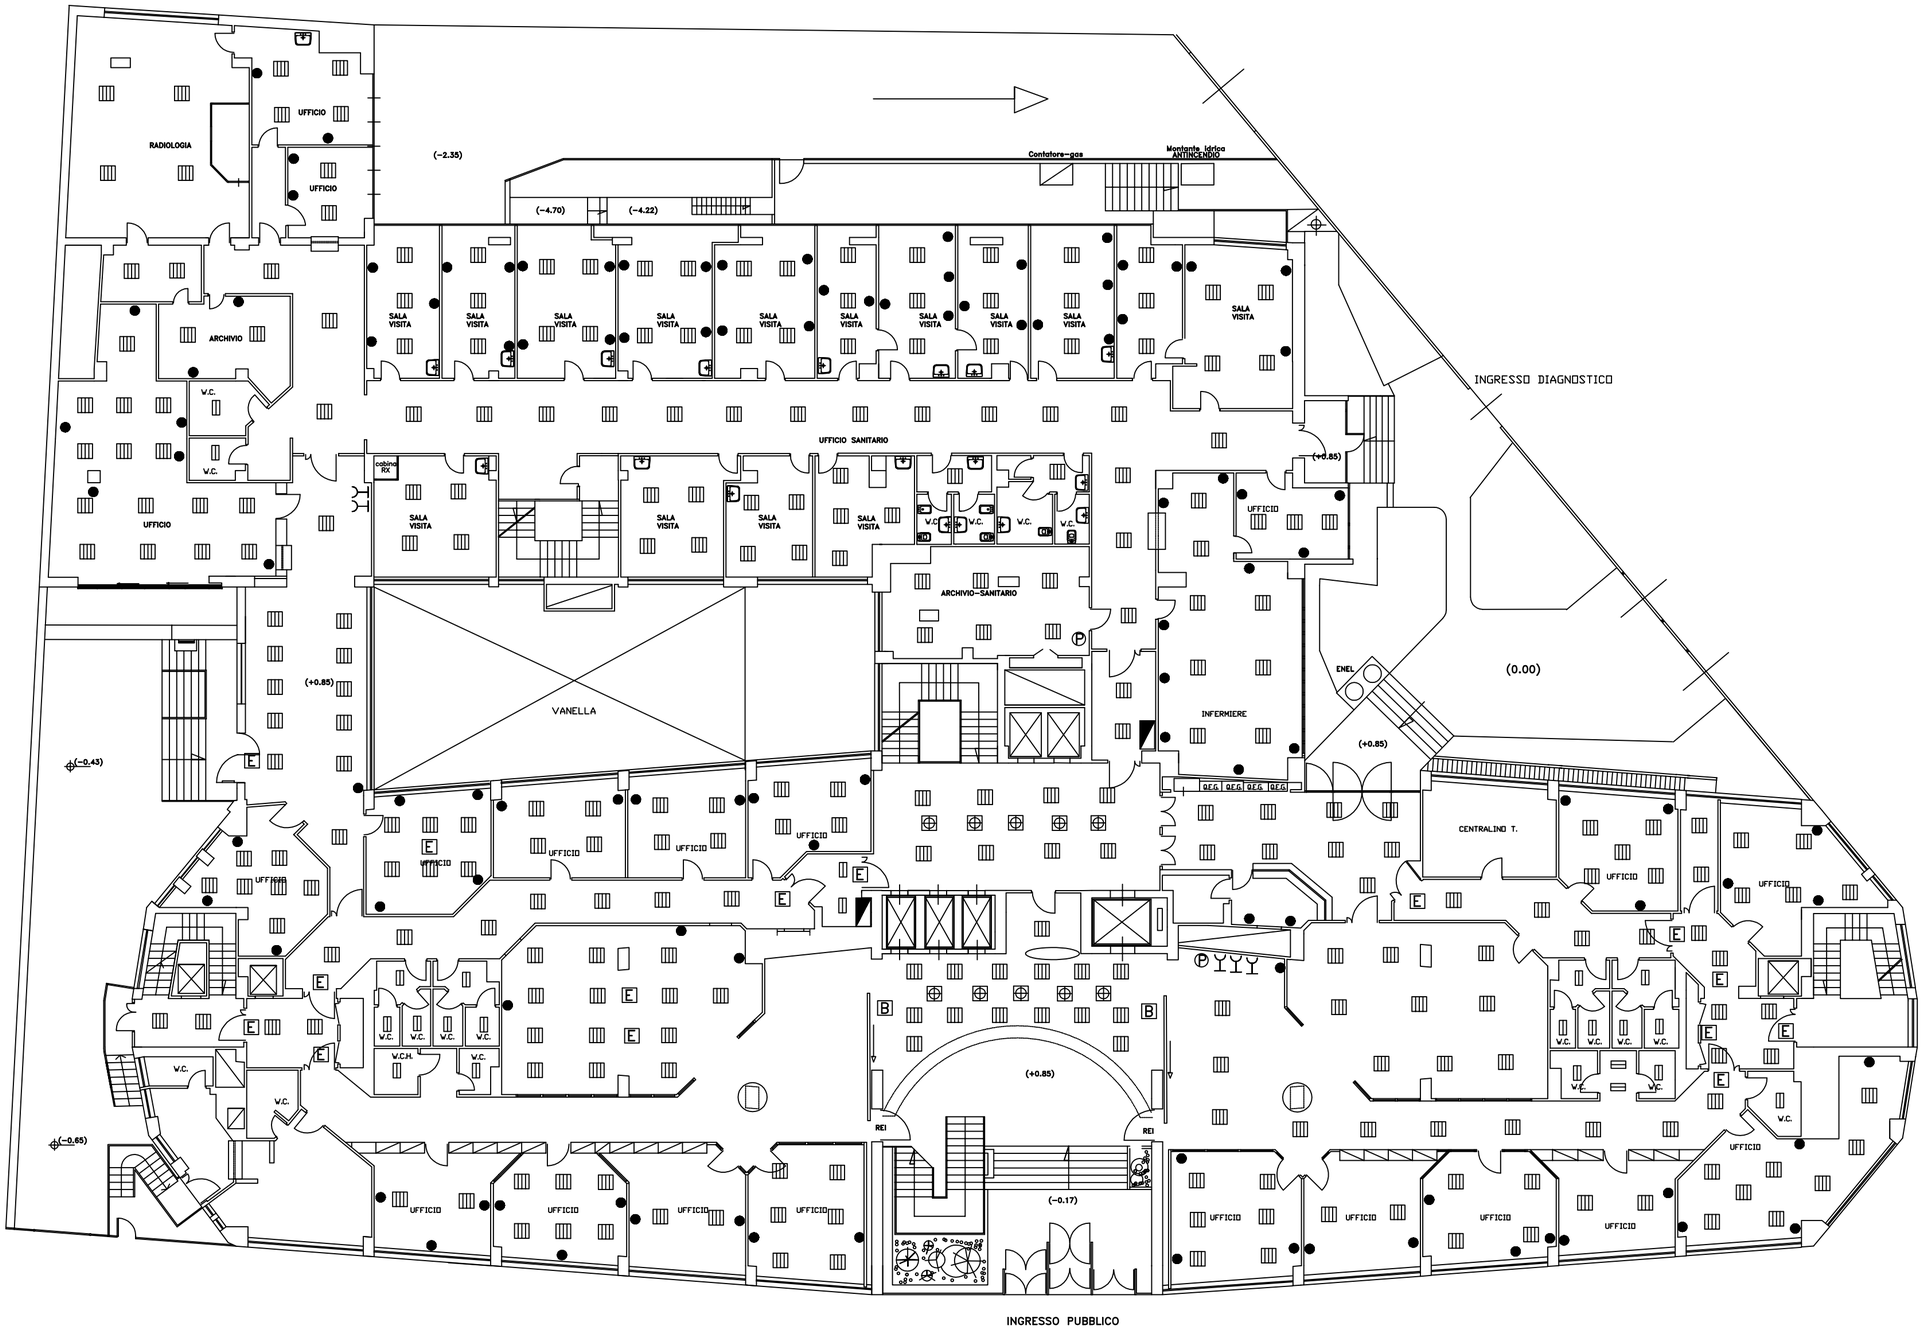

LEGENDA

- LAMPADA 1X18
- LAMPADA 3X36
- LAMPADA 4X36
- UTENZA
- LAMPADA 4X18
- LAMPADA 1X36
- LAMPADA 2X36
- LAMPADA 120X60
- LAMPADA 2X18
- LAMPADA ALOGENA
- LAMPADA A BASSO CONSUMO
- LAMPADA EMERGENZA
- PRESA 6h
- quadro elettrico
- PRESA

INPS ISTITUTO NAZIONALE PREVIDENZA SOCIALE

SEDE REGIONALE PER LA CAMPANIA

Oggetto: SEDE PROVINCIALE DI NAPOLI
Via G. Ferraris
PIANTA PIANO RIALZATO

ADEGUAMENTO IMPIANTI ELETTRICI

TAVOLA 3

SCALA 1:100
DATA: marzo '12

Aggiornamenti

PROGETTISTI: Ing. S. De Simone – perito A. Miele

COLLABORATORE: arch. A. Landi – R. Pellico

DIRETTORE DEI LAVORI: Ing. S. De Simone – perito A. Miele

RESPONSABILE DEL PROCEDIMENTO: Ing. A. Biancardi

COORDINATORE PER LA SICUREZZA: arch. S. Napolitano

FILE: elettrico

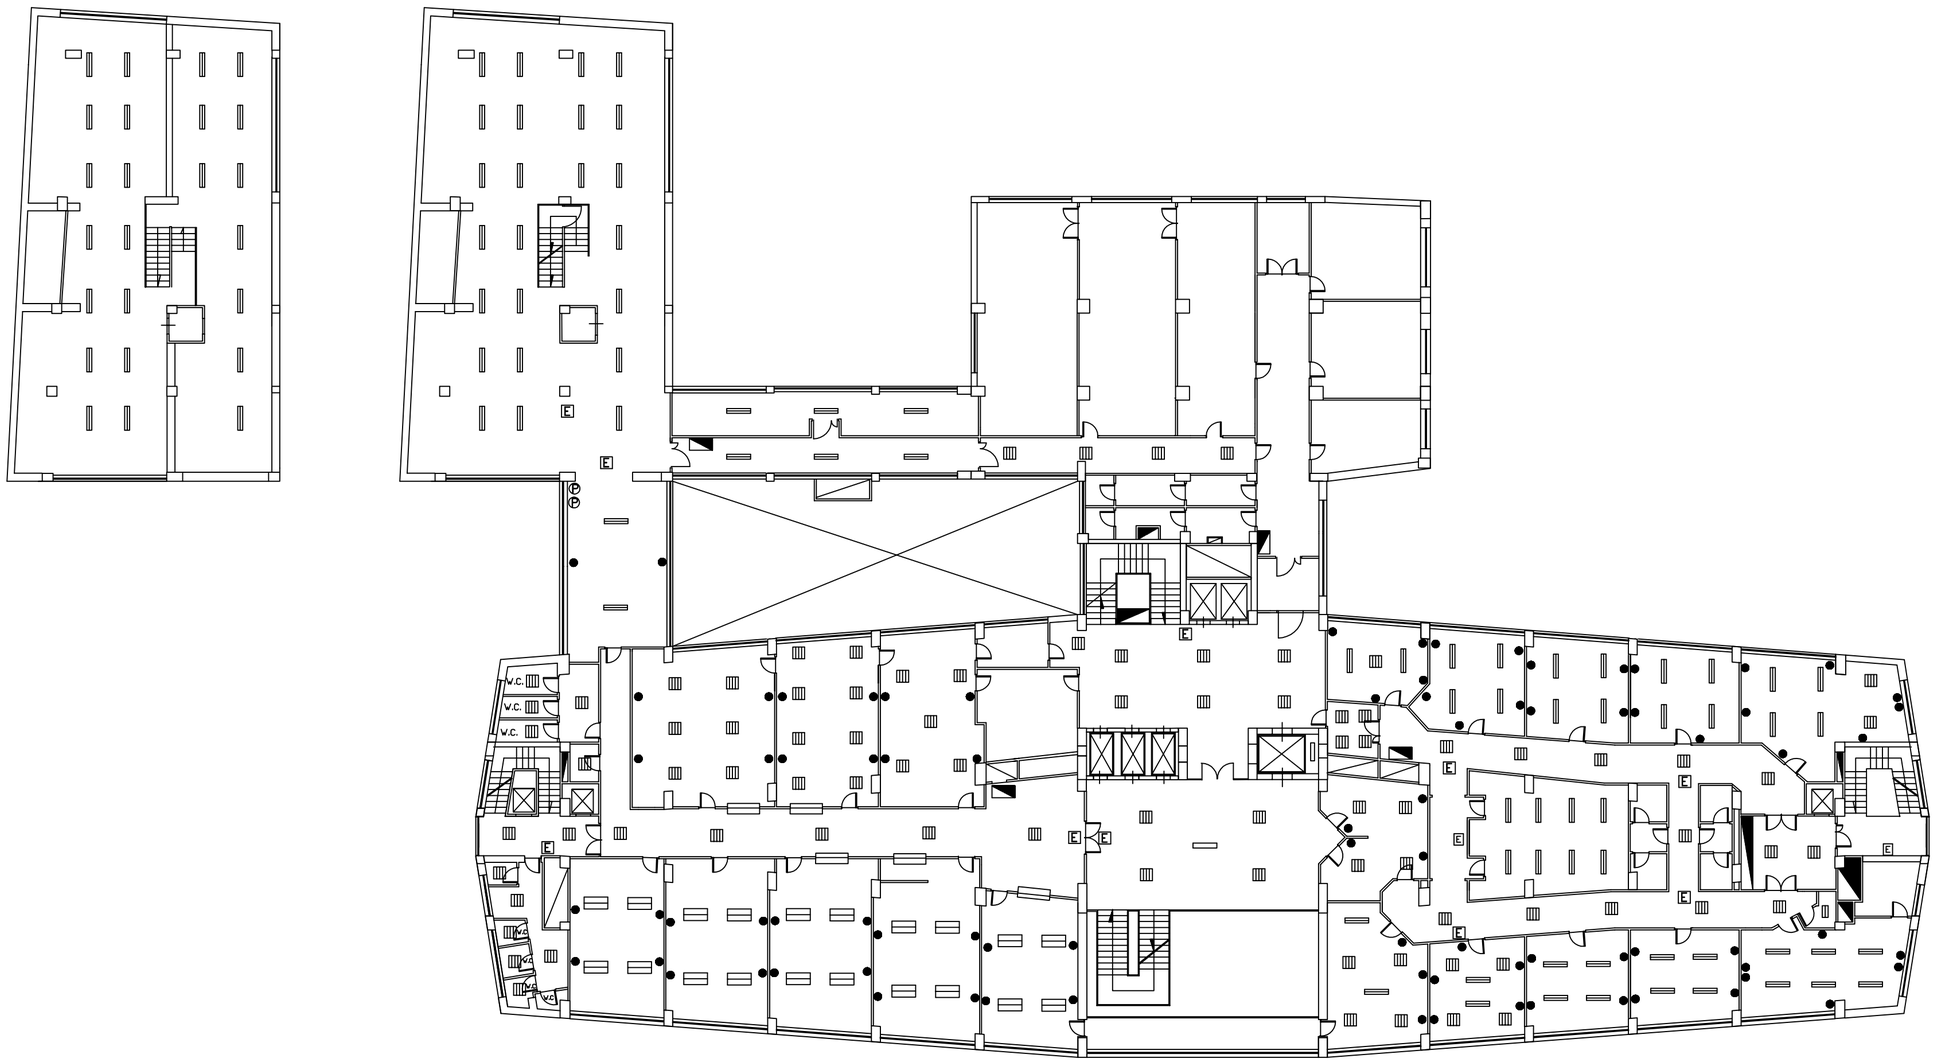

LEGENDA

- LAMPADA 1X18
- LAMPADA 3X36
- LAMPADA 4X36
- UTENZA
- LAMPADA 4X18
- LAMPADA 1X36
- LAMPADA 2X36
- LAMPADA 120X60
- LAMPADA 2X18
- LAMPADA ALOGENA
- LAMPADA A BASSO CONSUMO
- LAMPADA EMERGENZA
- PRESA 6^h
- quadro elettrico

INPS ISTITUTO NAZIONALE PREVIDENZA SOCIALE	SEDE REGIONALE PER LA CAMPANIA	
	Oggetto: SEDE PROVINCIALE DI NAPOLI Via G. Ferraris PIANTA PIANO PRIMO ADEGUAMENTO IMPIANTI ELETTRICI	TAVOLA 4
	PROGETTISTI: Ing. S. De Simone – parte A. Miele	SCALA 1:100 DATA: marzo '13
	COLLABORATORE: arch. A. Landi – R. Pellico	Aggiornamenti
	DIRETTORE DEI LAVORI: Ing. S. De Simone – parte A. Miele	
	RESPONSABILE DEL PROCEDIMENTO: Ing. A. Biancardi	
FILE: elettrico	COORDINATORE PER LA SICUREZZA: arch. S. Napolitano	

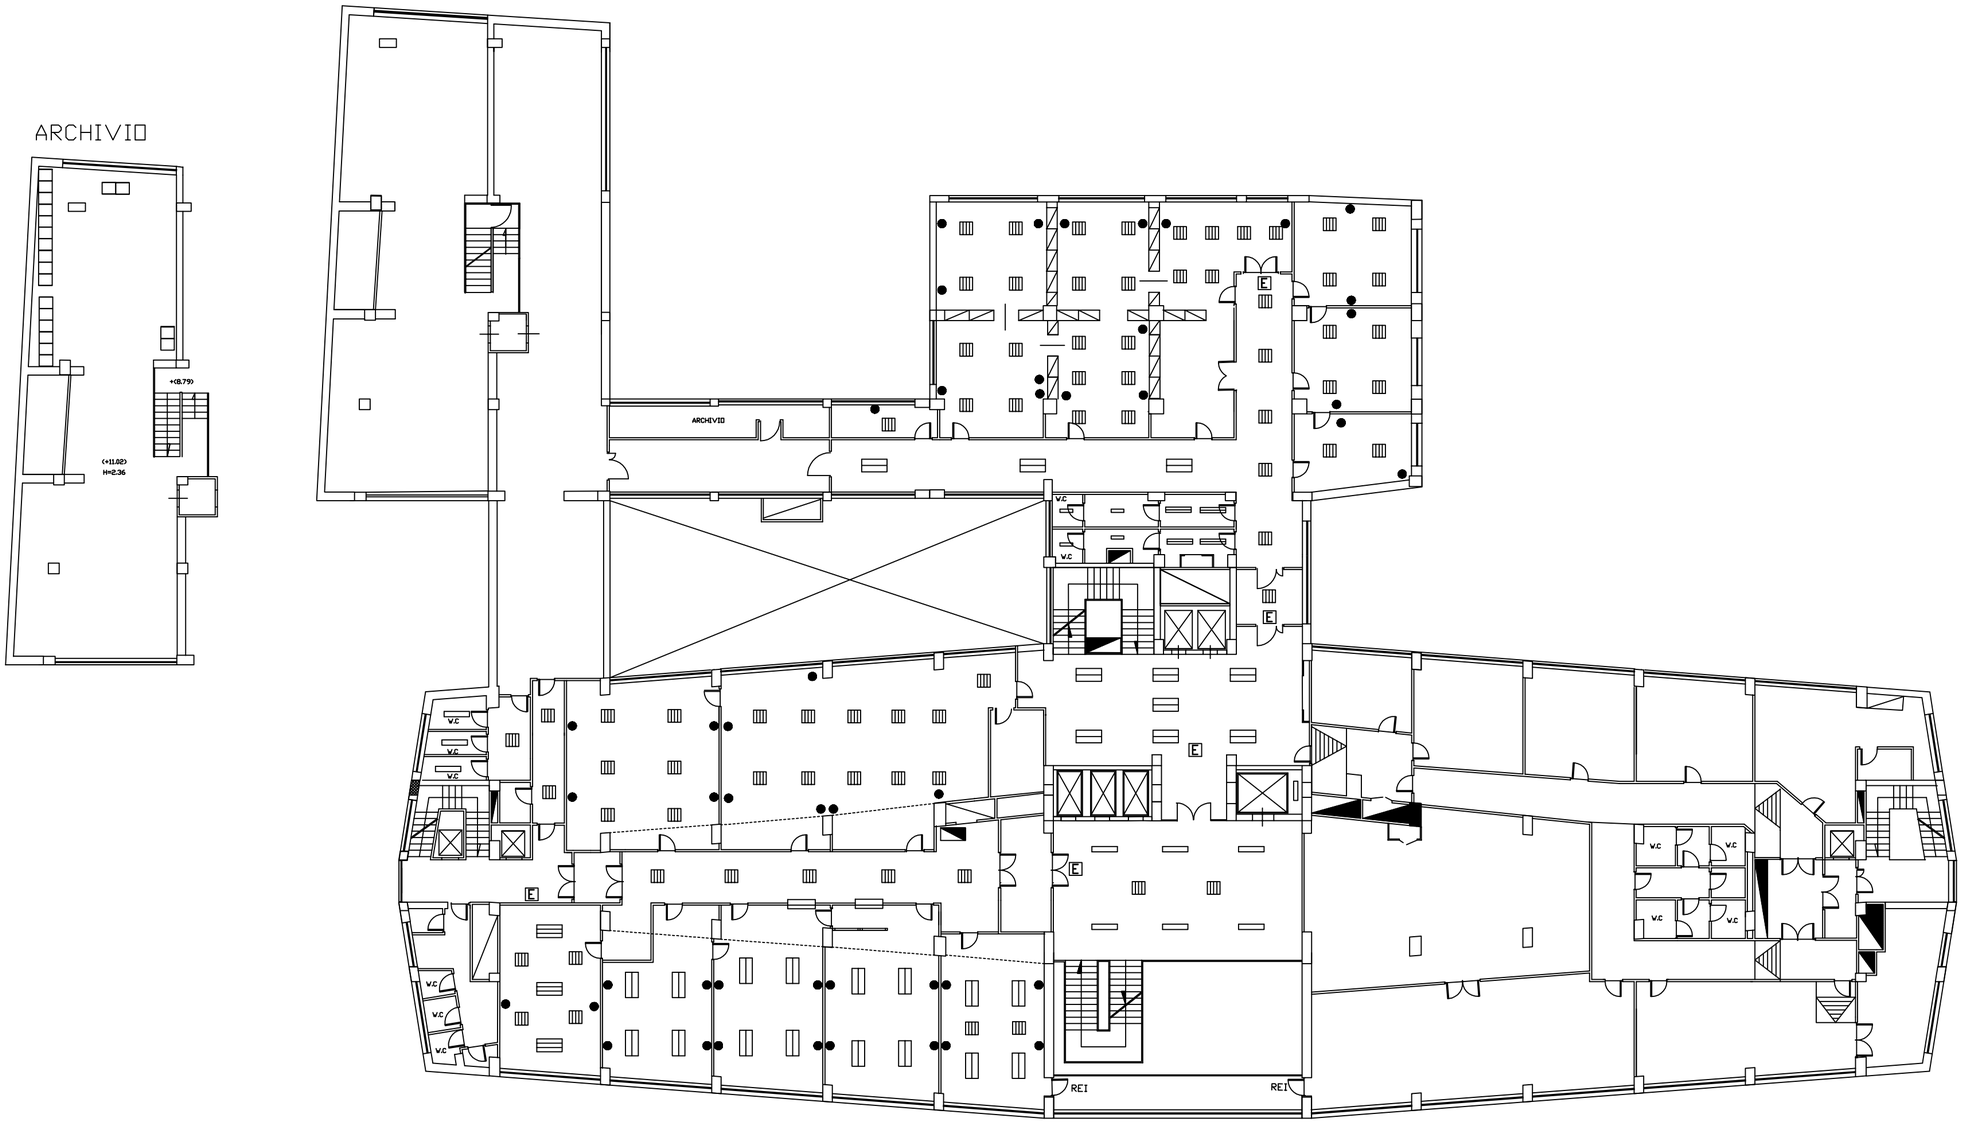

LEGENDA

- LAMPADA 1X18
- LAMPADA 3X36
- LAMPADA 4X36
- UTENZA
- LAMPADA 4X18
- LAMPADA 1X36
- LAMPADA 2X36
- LAMPADA 120X60
- LAMPADA 2X18
- LAMPADA ALOGENA
- LAMPADA A BASSO CONSUMO
- LAMPADA EMERGENZA
- PRESA 6h
- quadro elettrico

INPS
ISTITUTO NAZIONALE PREVIDENZA SOCIALE

FILE: elettrico

SEDE REGIONALE PER LA CAMPANIA

Oggetto: SEDE PROVINCIALE DI NAPOLI
Via G. Ferraris
PIANTA PIANO SECONDO

ADEGUAMENTO IMPIANTI ELETTRICI

TAVOLA 5

PROGETTISTI: ing. S. De Simone – perito A. Miele

COLLABORATORE: arch. A. Landi – R. Pellico

DIRETTORE DEI LAVORI: ing. S. De Simone – perito A. Miele

RESPONSABILE DEL PROCEDIMENTO: ing. A. Biancardi

COORDINATORE PER LA SICUREZZA: arch. S. Napolitano

SCALA 1:100
DATA: marzo '12

Aggiornamenti

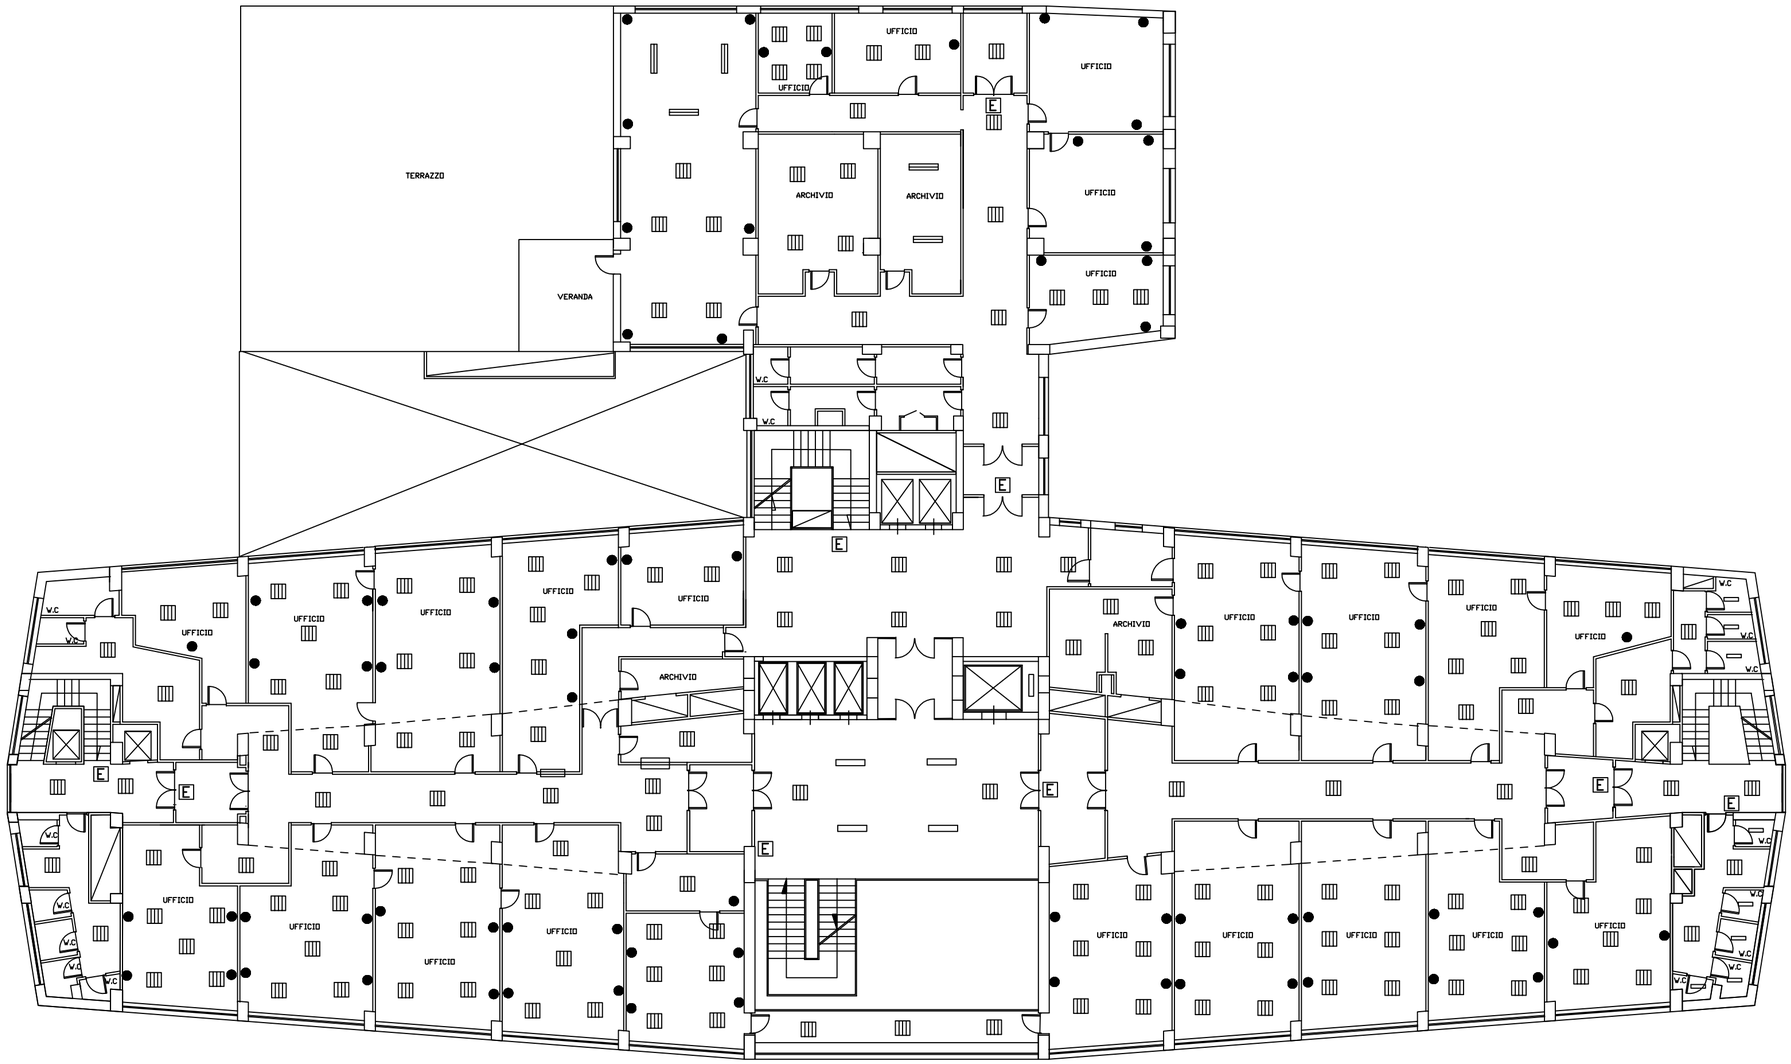

LEGENDA

- LAMPADA 1X18
- LAMPADA 3X36
- LAMPADA 4X36
- UTENZA
- LAMPADA 4X18
- LAMPADA 1X36
- LAMPADA 2X36
- LAMPADA 120X60
- LAMPADA 2X18
- LAMPADA ALOGENA
- LAMPADA A BASSO CONSUMO
- LAMPADA EMERGENZA
- PRESA 6h
- quadro elettrico

INPS
ISTITUTO NAZIONALE PREVIDENZA SOCIALE

SEDE REGIONALE PER LA CAMPANIA

Oggetto: SEDE PROVINCIALE DI NAPOLI
Via G. Ferraris
PIANTA PIANO TERZO

ADEGUAMENTO IMPIANTI ELETTRICI

TAVOLA 6

PROGETTISTI: ing. S. De Simone – perito A. Miele

SCALA 1:100
DATA: marzo '12

COLLABORATORE: arch. A. Landi – R. Pellico

Aggiornamenti:

DIRETTORE DEI LAVORI: ing. S. De Simone – perito A. Miele

RESPONSABILE DEL PROCEDIMENTO: ing. A. Biancardi

COORDINATORE PER LA SICUREZZA: arch. S. Napolitano

FILE: elettrico

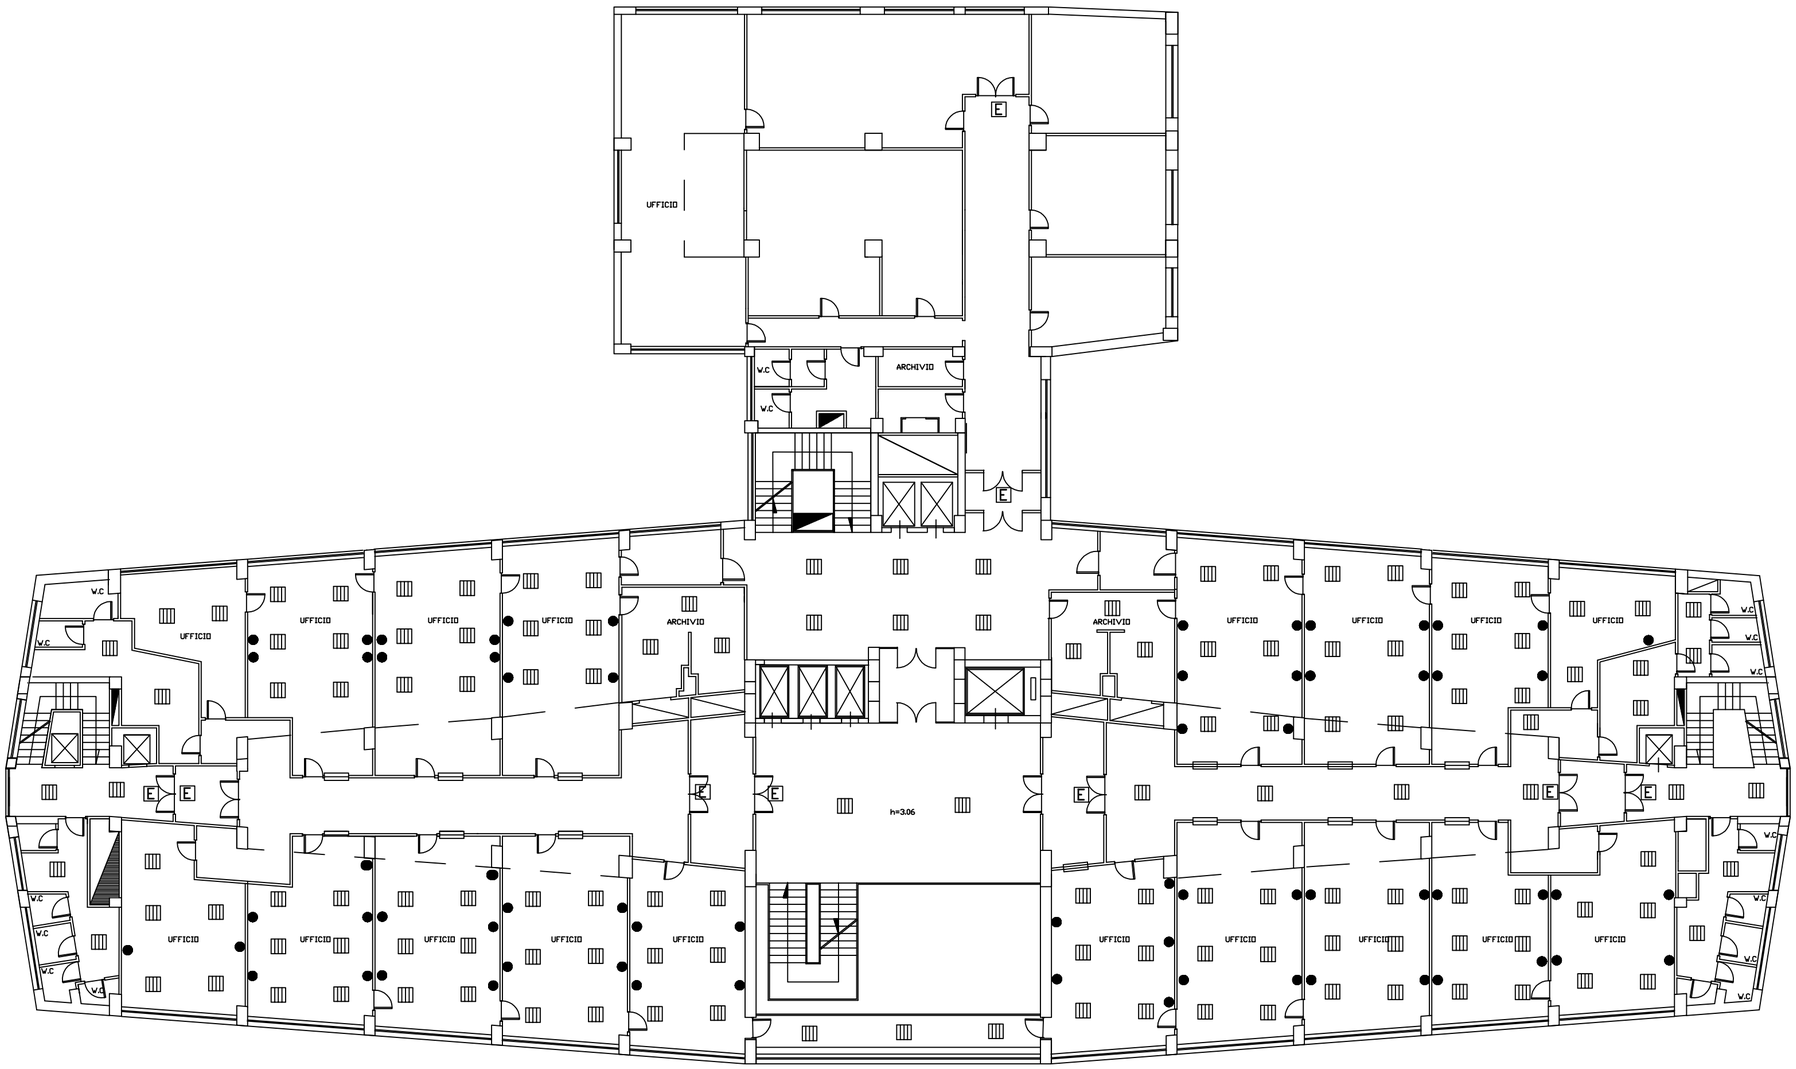

LEGENDA

- LAMPADA 1X18
- LAMPADA 3X36
- LAMPADA 4X36
- UTENZA
- LAMPADA 4X18
- LAMPADA 1X36
- LAMPADA 2X36
- LAMPADA 120X60
- LAMPADA 2X18
- LAMPADA ALOGENA
- LAMPADA A BASSO CONSUMO
- LAMPADA EMERGENZA
- PRESA 6h
- quadro elettrico

INPS
ISTITUTO NAZIONALE PREVIDENZA SOCIALE

FILE: elettrico

SEDE REGIONALE PER LA CAMPANIA

Oggetto: SEDE PROVINCIALE DI NAPOLI
Via G. Ferraris
PIANTA PIANO QUARTO

ADEGUAMENTO IMPIANTI ELETTRICI

TAVOLA 7

PROGETTISTI: Ing. S. De Simone – perito A. Miele

COLLABORATORE: arch. A. Landi – R. Pellico

DIRETTORE DEI LAVORI: Ing. S. De Simone – perito A. Miele

RESPONSABILE DEL PROCEDIMENTO: Ing. A. Biancardi

COORDINATORE PER LA SICUREZZA: arch. S. Napolitano

SCALA 1:100
DATA: marzo '12

Aggiornamenti

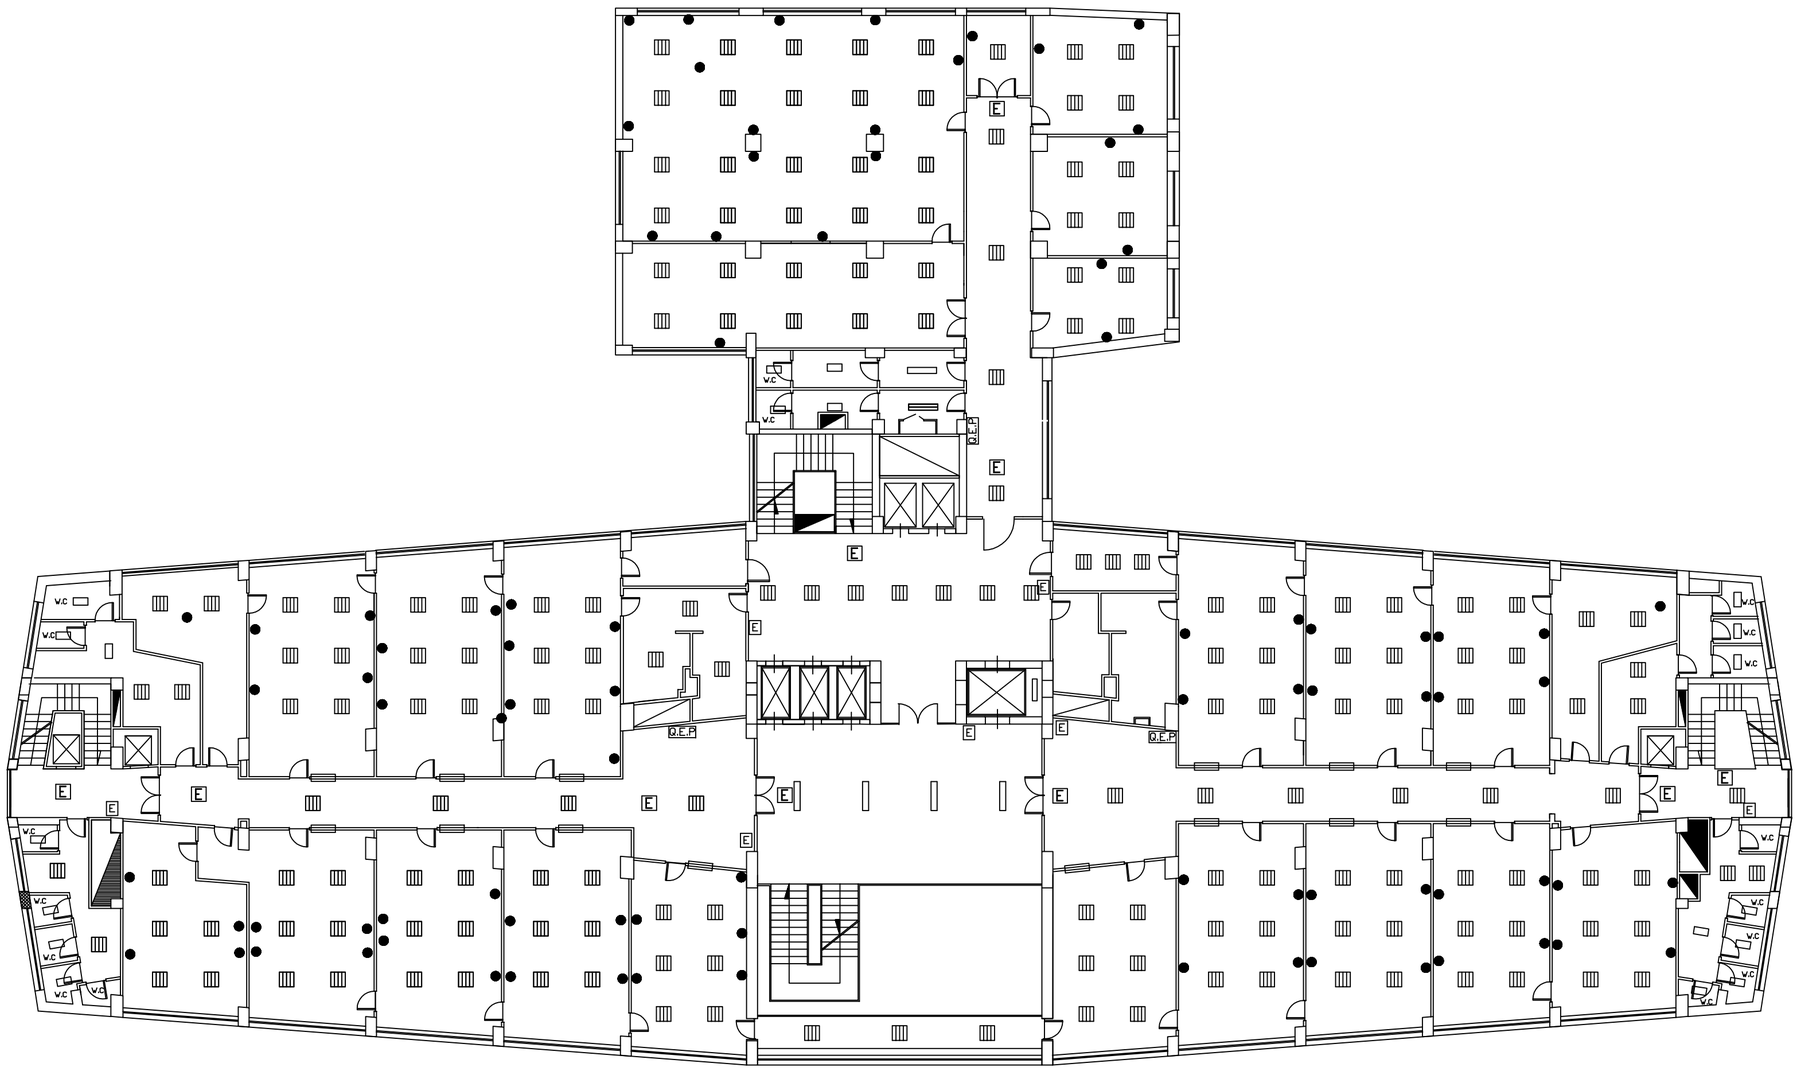

LEGENDA

- LAMPADA 1X18
- LAMPADA 1X36
- UTENZA
- LAMPADA 4X18
- LAMPADA 2X36
- LAMPADA 120X60
- LAMPADA 2X18
- LAMPADA ALOGENA
- LAMPADA A BASSO CONSUMO
- LAMPADA EMERGENZA
- PRESA 6h
- LAMPADA 4X18

INPS
ISTITUTO NAZIONALE PREVIDENZA SOCIALE

SEDE REGIONALE PER LA CAMPANIA

Oggetto: SEDE PROVINCIALE DI NAPOLI
Via G. Ferraris
PIANTA PIANO QUINTO

ADEGUAMENTO IMPIANTI ELETTRICI

TAVOLA 8

PROGETTISTI: Ing. S. De Simone – perito A. Miele

SCALA 1:100
DATA: marzo '12

COLLABORATORE: arch. A. Landi – R. Pellico

Aggiornamenti:

DIRETTORE DEI LAVORI: Ing. S. De Simone – perito A. Miele

RESPONSABILE DEL PROCEDIMENTO: Ing. A. Biancardi

COORDINATORE PER LA SICUREZZA: arch. S. Napolitano

FILE: elettrico

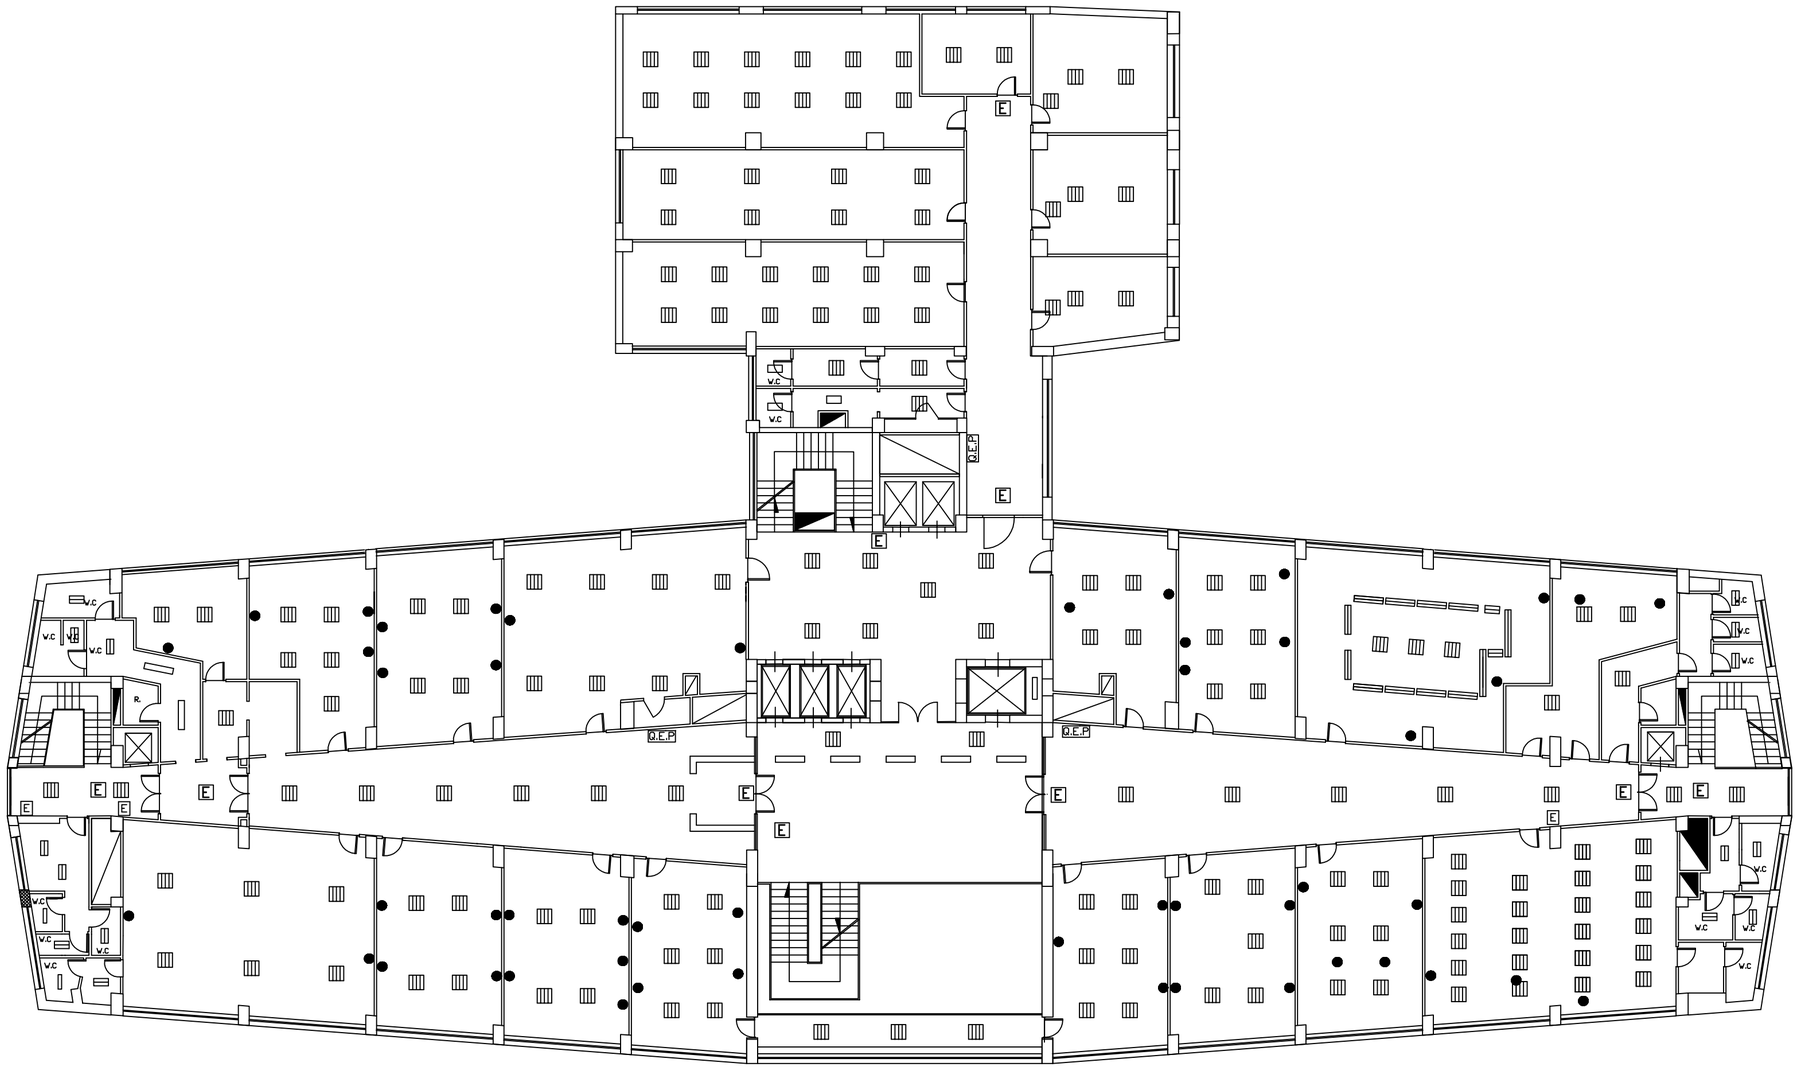

LEGENDA

- LAMPADA 1X18
- LAMPADA 1X36
- UTENZA
- LAMPADA 4X18
- LAMPADA 2X36
- LAMPADA 120X60
- LAMPADA 2X18
- LAMPADA ALOGENA
- LAMPADA A BASSO CONSUMO
- LAMPADA EMERGENZA
- PRESA 6h
- LAMPADA 4X18

INPS
ISTITUTO NAZIONALE PREVIDENZA SOCIALE

FILE: elettrico

SEDE REGIONALE PER LA CAMPANIA

Oggetto: SEDE PROVINCIALE DI NAPOLI
Via G. Ferraris
PIANTA PIANO SESTO

ADEGUAMENTO IMPIANTI ELETTRICI

TAVOLA 9

PROGETTISTI: Ing. S. De Simone – perito A. Miele

SCALA 1:100
DATA: marzo '12

COLLABORATORE: arch. A. Landi – R. Pellico

Aggiornamenti:

DIRETTORE DEI LAVORI: Ing. S. De Simone – perito A. Miele

RESPONSABILE DEL PROCEDIMENTO: Ing. A. Biancardi

COORDINATORE PER LA SICUREZZA: arch. S. Napolitano

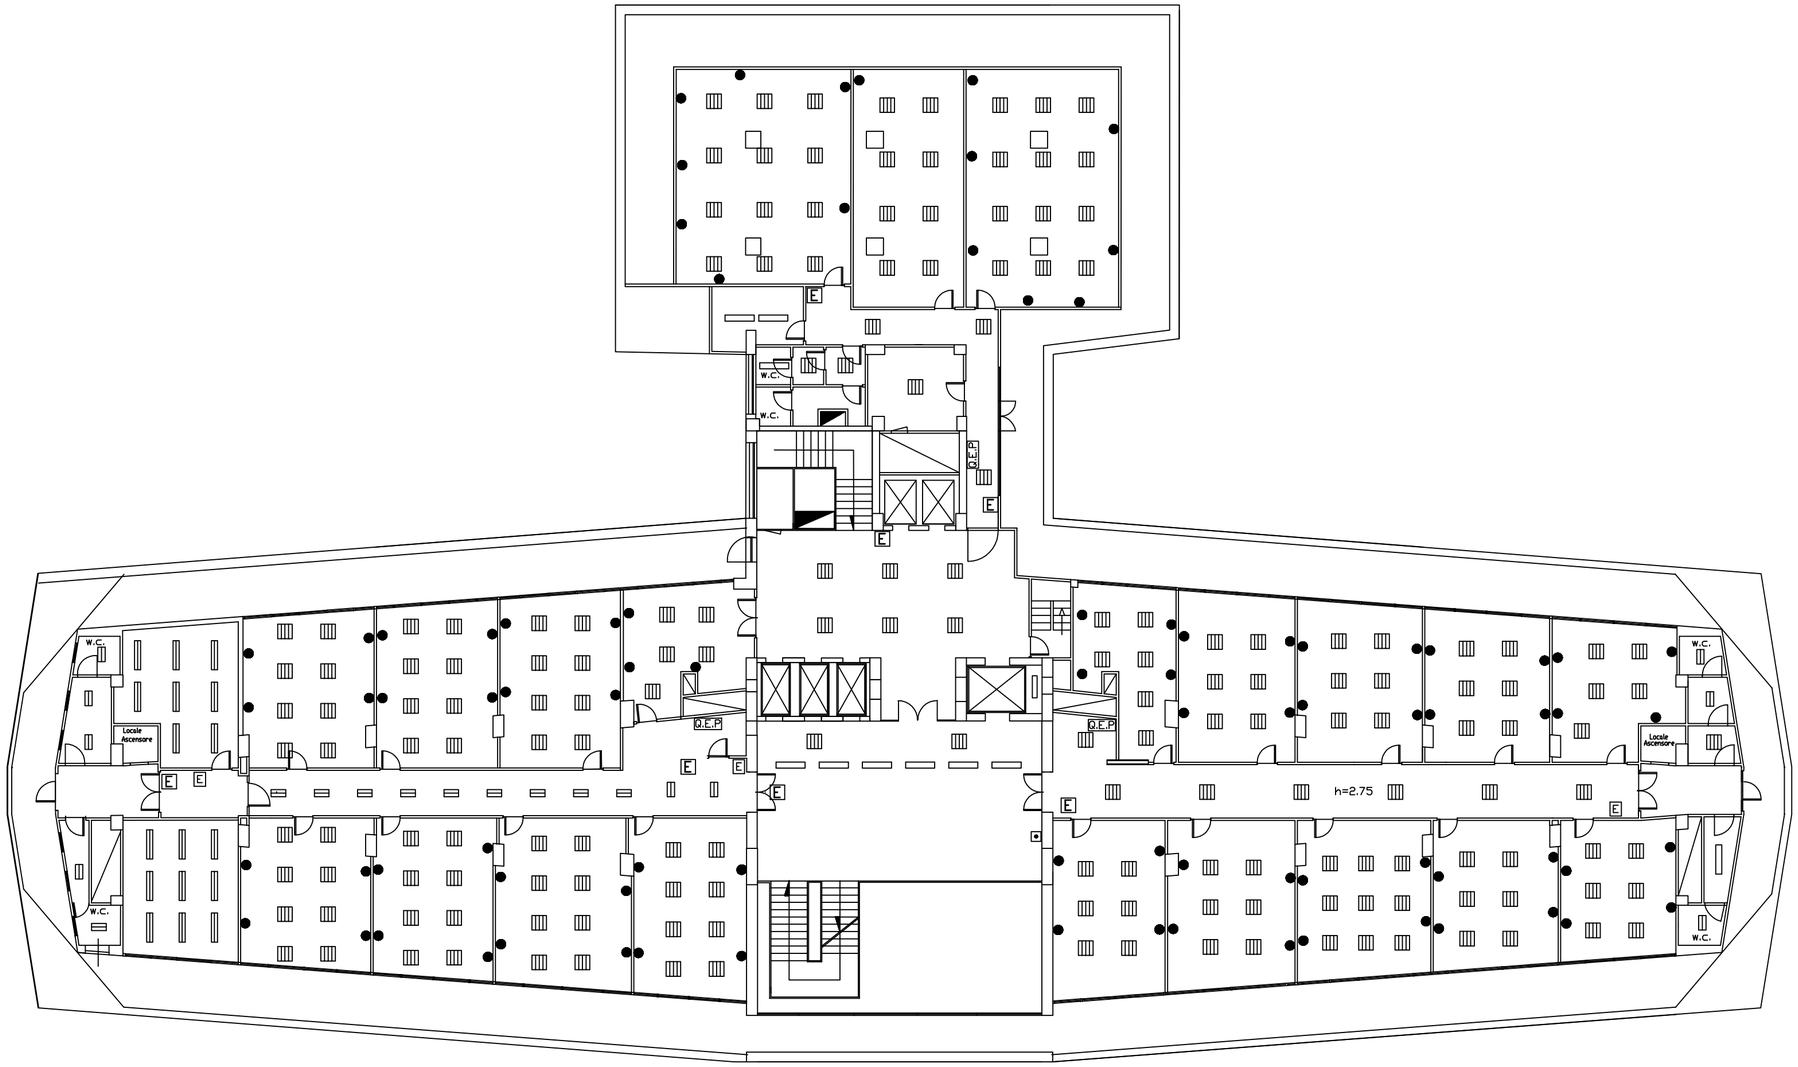

LEGENDA

- LAMPADA 1X18
- LAMPADA 1X36
- UTENZA
- LAMPADA 4X18
- LAMPADA 2X36
- LAMPADA 120X60
- LAMPADA 2X18
- LAMPADA ALOGENA
- LAMPADA A BASSO CONSUMO
- LAMPADA EMERGENZA
- PRESA 6^h
- LAMPADA 4X18

INPS
ISTITUTO NAZIONALE PREVIDENZA SOCIALE

SEDE REGIONALE PER LA CAMPANIA

Oggetto: SEDE PROVINCIALE DI NAPOLI
Via G. Ferraris
PIANTA PIANO SETTIMO

ADEGUAMENTO IMPIANTI ELETTRICI

TAVOLA 10

PROGETTISTI: Ing. S. De Simone – perito A. Miele

COLLABORATORE: arch. A. Landi – R. Pellico

DIRETTORE DEI LAVORI: Ing. S. De Simone – perito A. Miele

RESPONSABILE DEL PROCEDIMENTO: Ing. A. Biancardi

COORDINATORE PER LA SICUREZZA: arch. S. Napolitano

SCALA 1:100
DATA: marzo '12

Aggiornamenti

FILE: elettrico