


Sede Provinciale I.N.P.S. di Trieste – via S.Anastasio, 5
Pianta piano terra

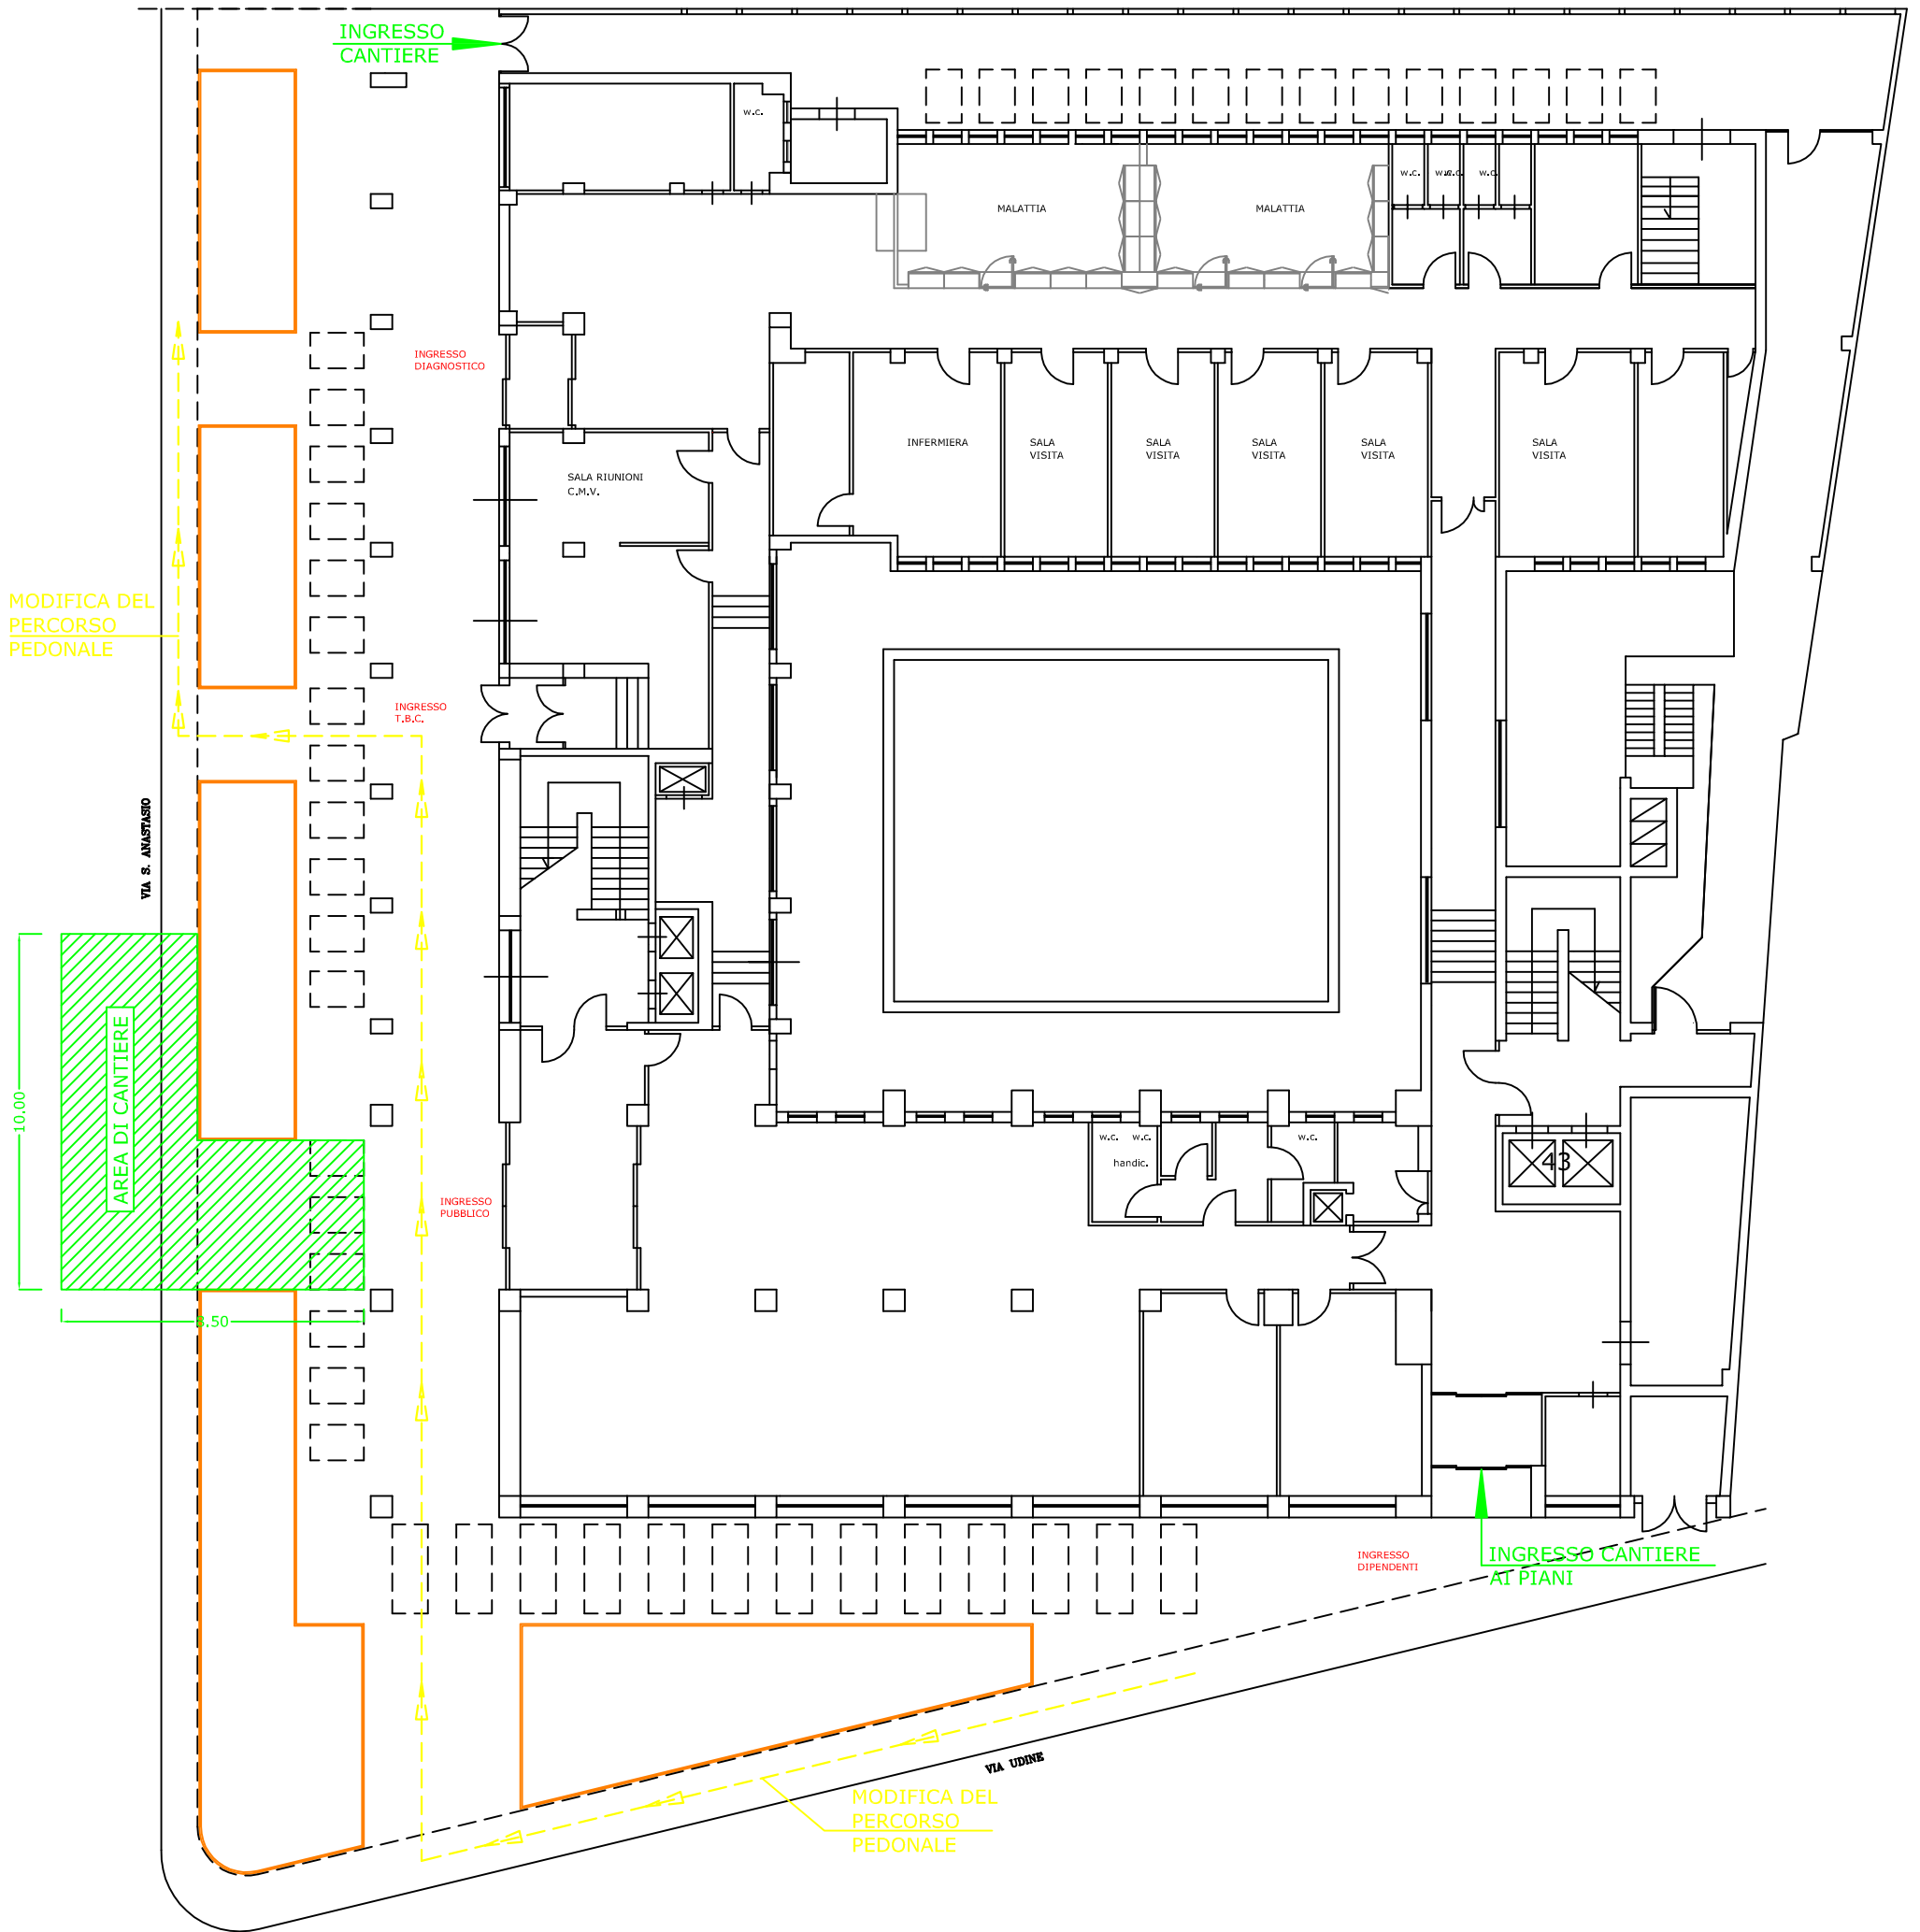

	Progettato da	Arch. Bruno Colantonio	TAV. 0	
	Approvato da		Data	Scala
	SEDE REGIONALE FRIULI-VENEZIA GIULIA Via C. Battisti,10/D - 34125 TRIESTE		TRIESTE- Via S. Anastasio, 5	
COORDINAMENTO ATTIVITA' TECNICO EDILIZIA		PIANO TERRA - AREA DI CANTIERE		