



Sede Provinciale I.N.P.S.
via S.Anastasio, 5 – Trieste
Pianta piano quarto

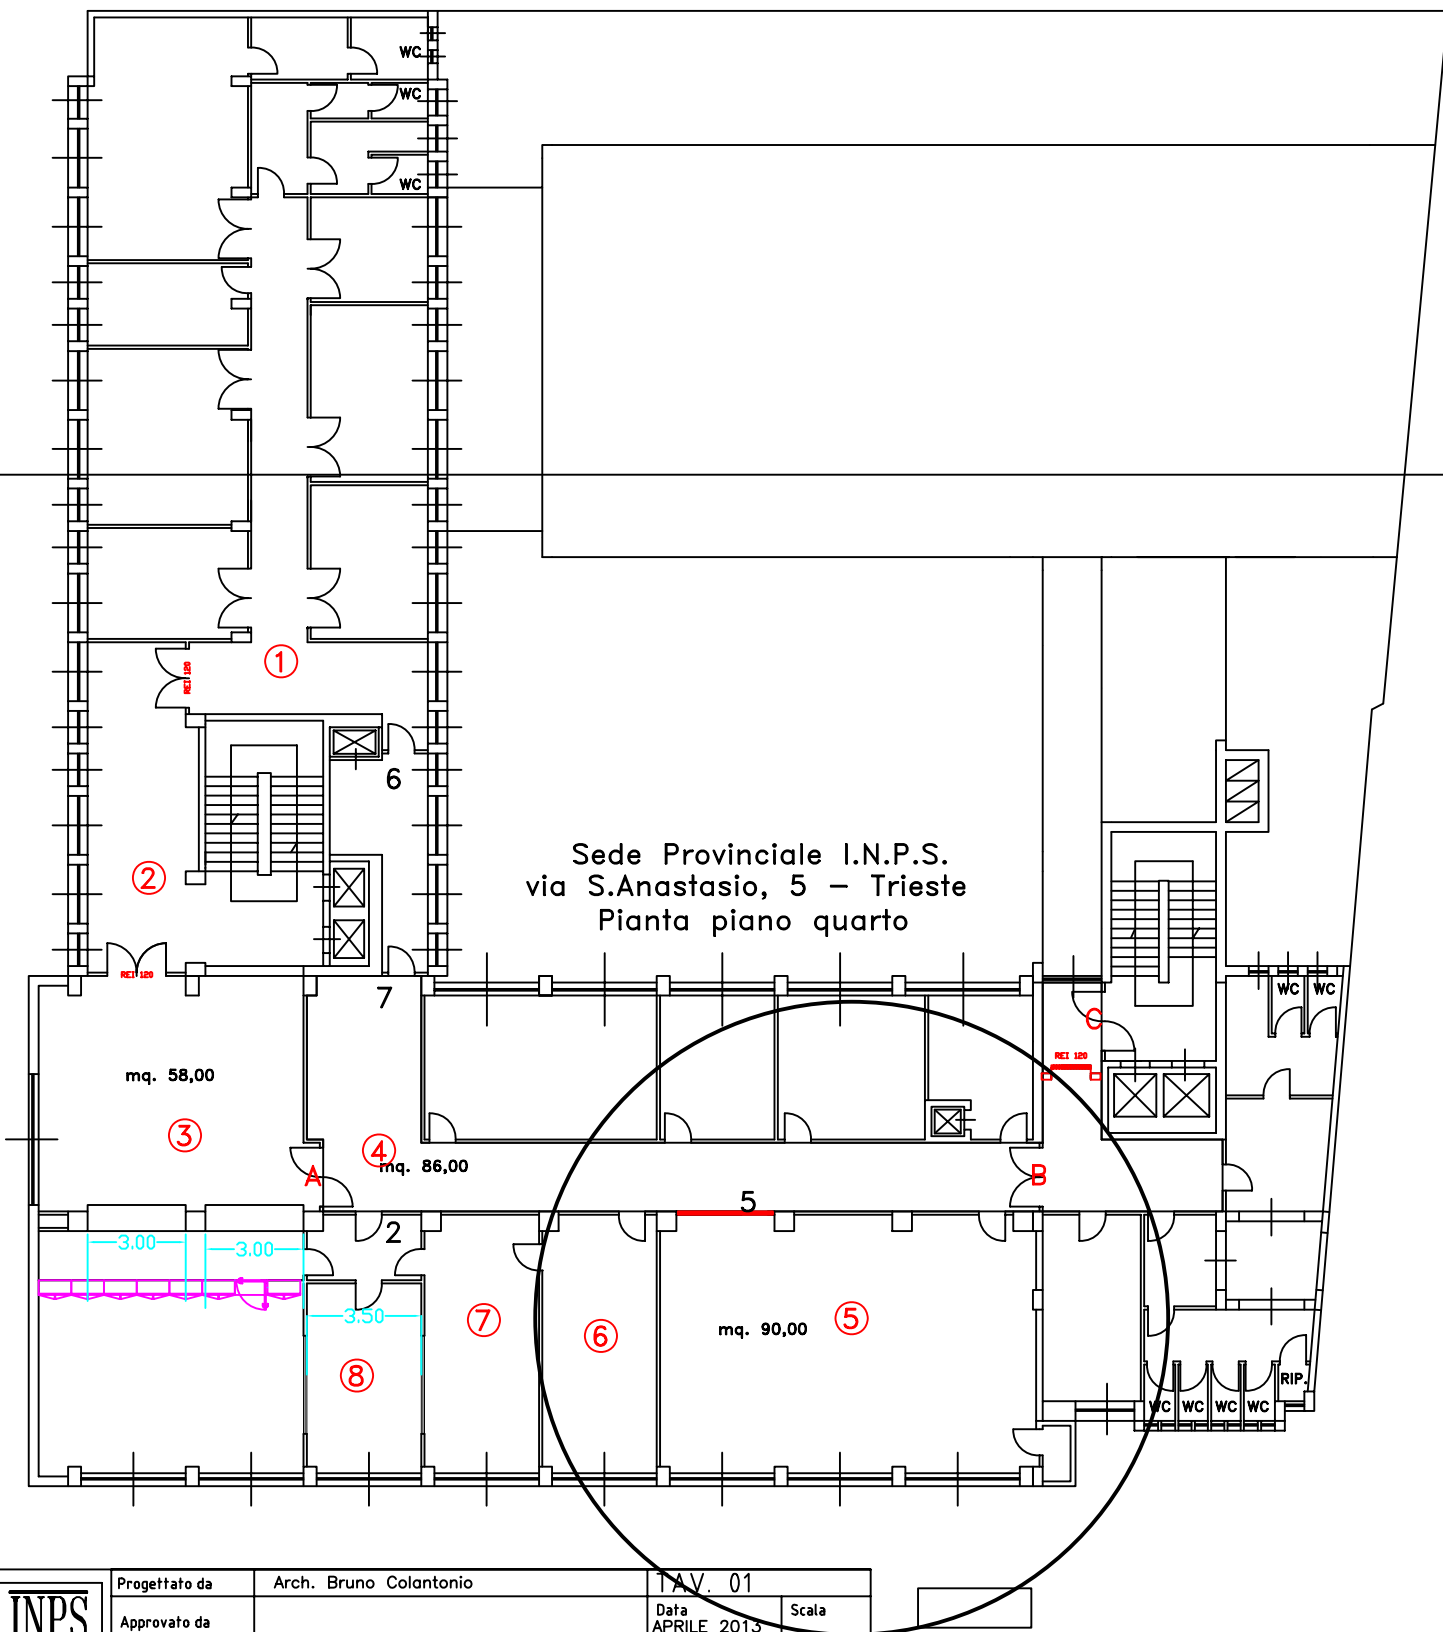

Progettato da	Arch. Bruno Colantonio	TAV. 01	
Approvato da		Data	Scala
SEDE REGIONALE FRIULI-VENEZIA GIULIA Via C. Battisti, 10/D - 34125 TRIESTE		APRILE 2013	
COORDINAMENTO ATTIVITA' TECNICO EDILIZIA		TRIESTE- Via S. Anastasio, 5	
		4° PIANO- STATO ATTUALE	

 Pareti mobili

