


RADIATORI

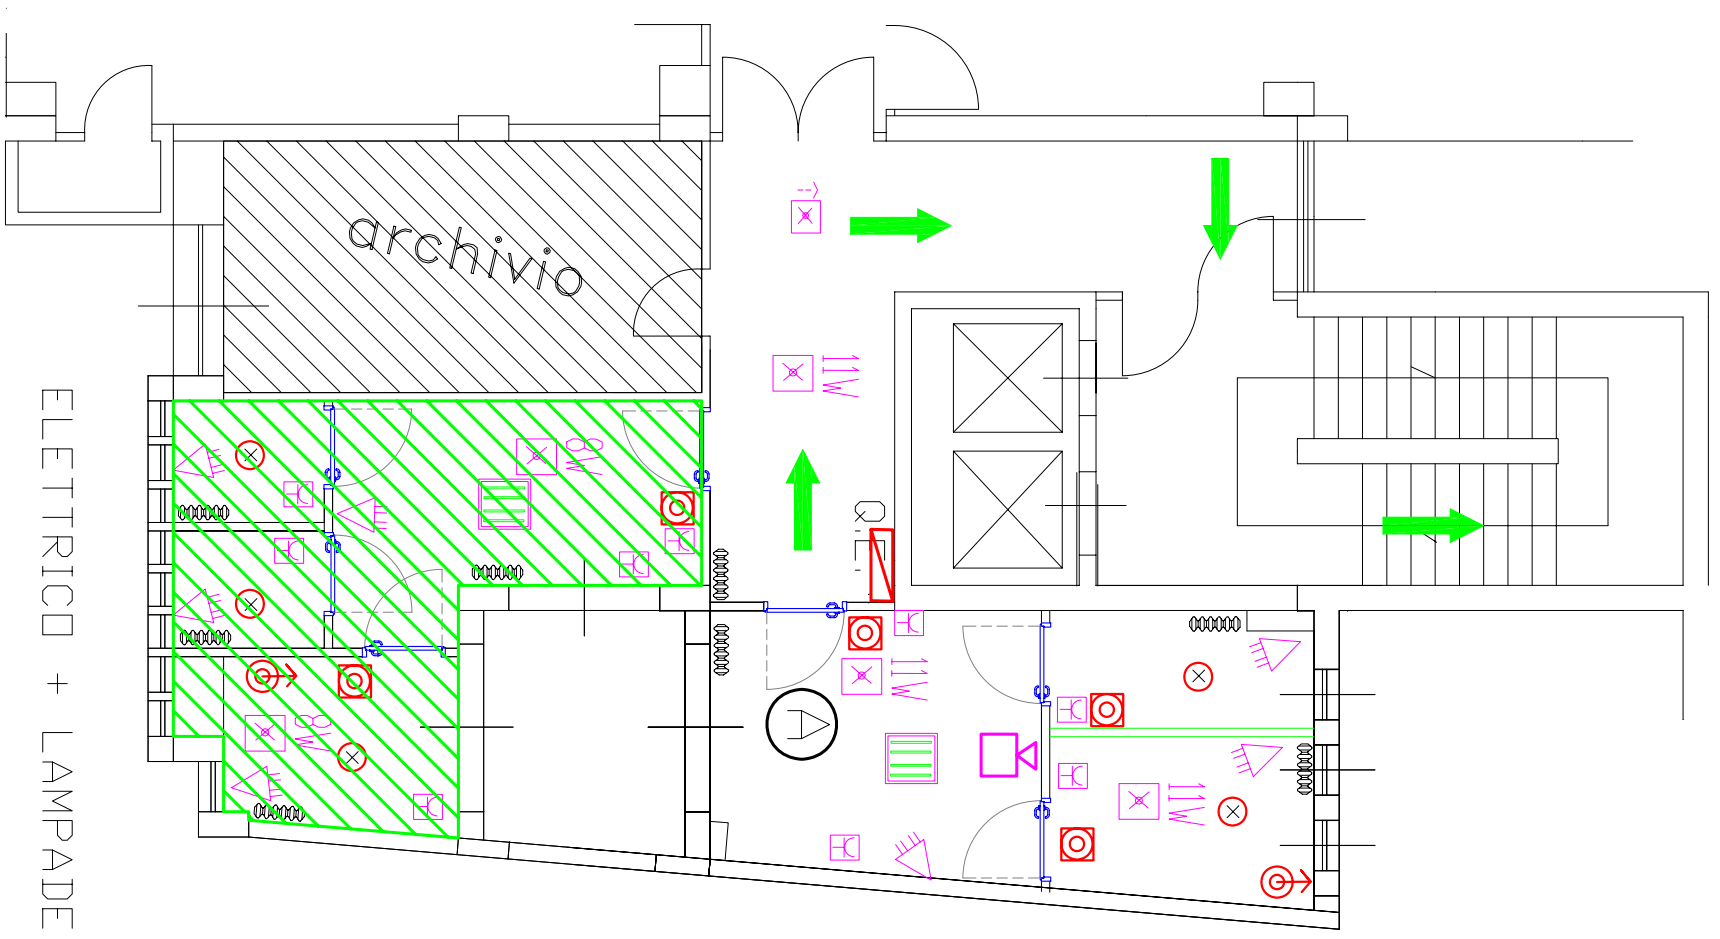

ELETTTRICO + LAMPADDE


Progettato da Arch. Bruno Colantonio

TAV. 03

Approvato da

Data
MAGGIO 2013

Scala

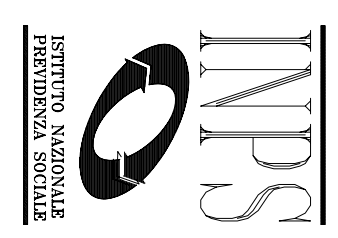

SEDE REGIONALE FRIULI-VENEZIA GIULIA
Via C. Battisti, 10/D – 34125 TRIESTE
COORDINAMENTO ATTIVITA' TECNICO EDILIZIA

TRIESTE – Via S. Anastasio, 5
WC Gruppo "A" – PIANO TIPO