




Progettato da Arch. Bruno Colantonio
Approvato da
SEDE REGIONALE FRIULI-VENEZIA GIULIA
Via C. Battisti, 10/D - 34125 TRIESTE
COORDINAMENTO ATTIVITA' TECNICO EDILIZIA

TAV. 04
Data MAGGIO 2013
Scala

TRIESTE - Via S. Anastasio, 5
6° PIANO - ELETTRICO A CONTROSOFITTO

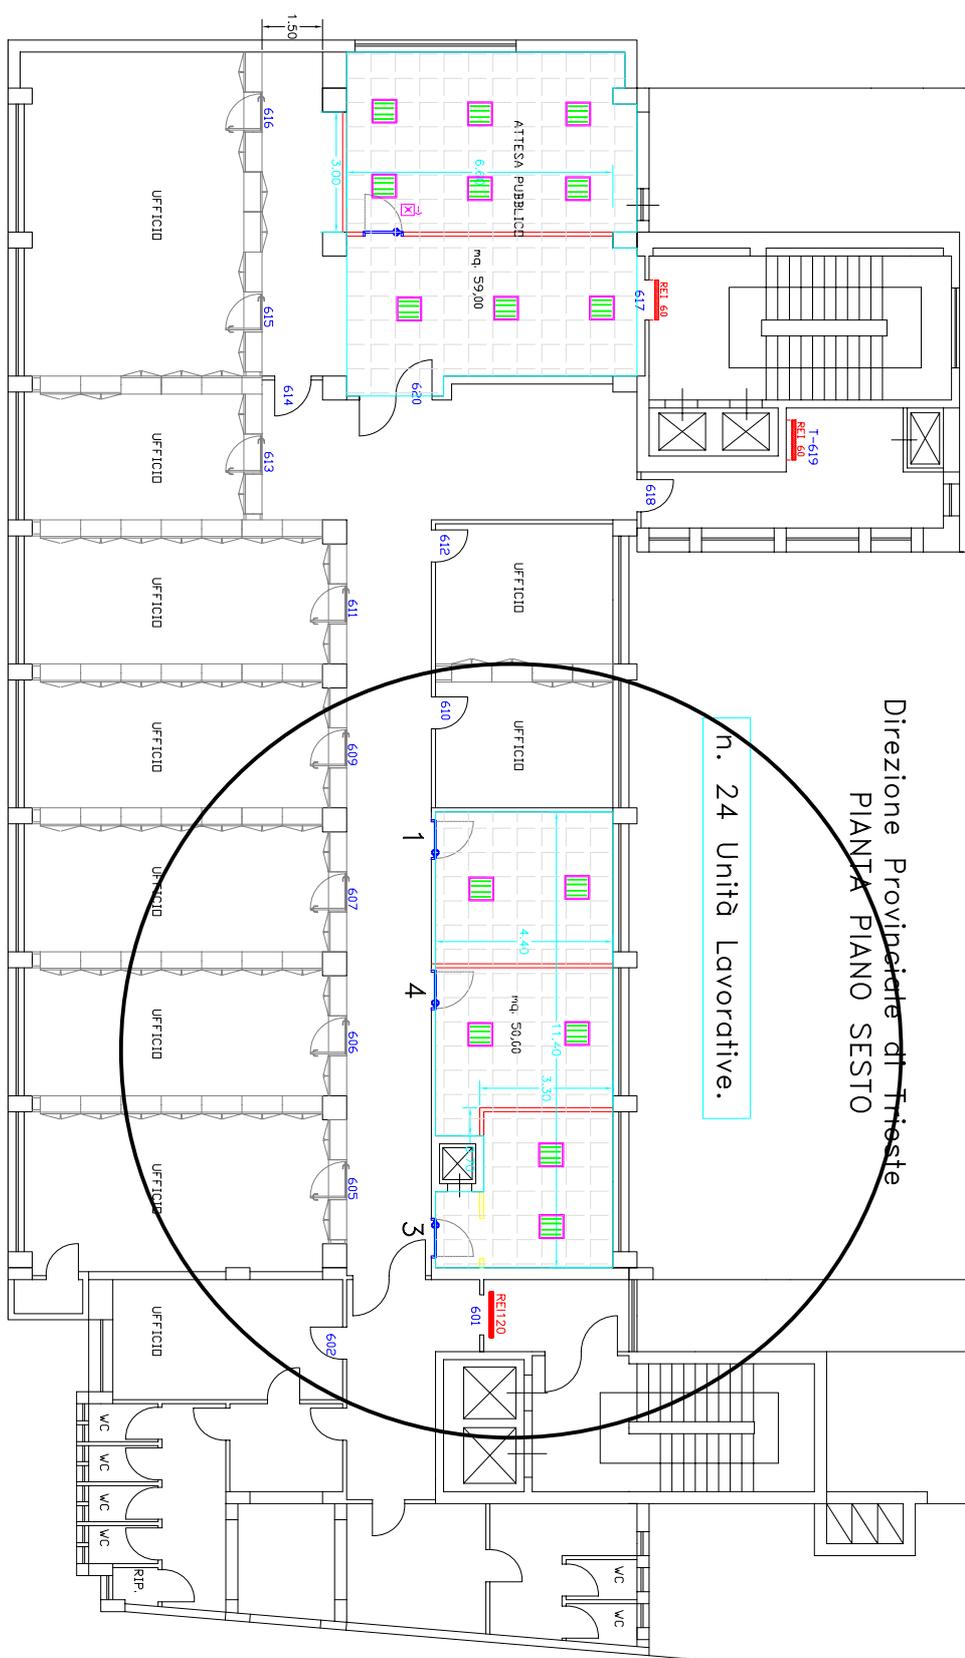

Direzione Provinciale di Trieste
PIANTA PIANO SESTO

n. 24 Unità Lavorative.