


LEGENDA SIMBOLI	
	LAMPADA DI EMERGENZA 24W
	LAMPADA EMERGENZA 4 x 18W
	FARO DA INCASSO
	LAMPADA EMERGENZA BIDIREZ.
	PRESA EM
	PULSANTE LUCE
	RIVELATORE VOLUMETRICO
	TORRETTA A PAVIMENTO
	QUADRETTO SERVIZI
	RIVELATORE FUMO

Sede Provinciale I.N.P.S. di Trieste
 via S.Anastasio, 5
 Pianta 7° piano
 mq. 287,00

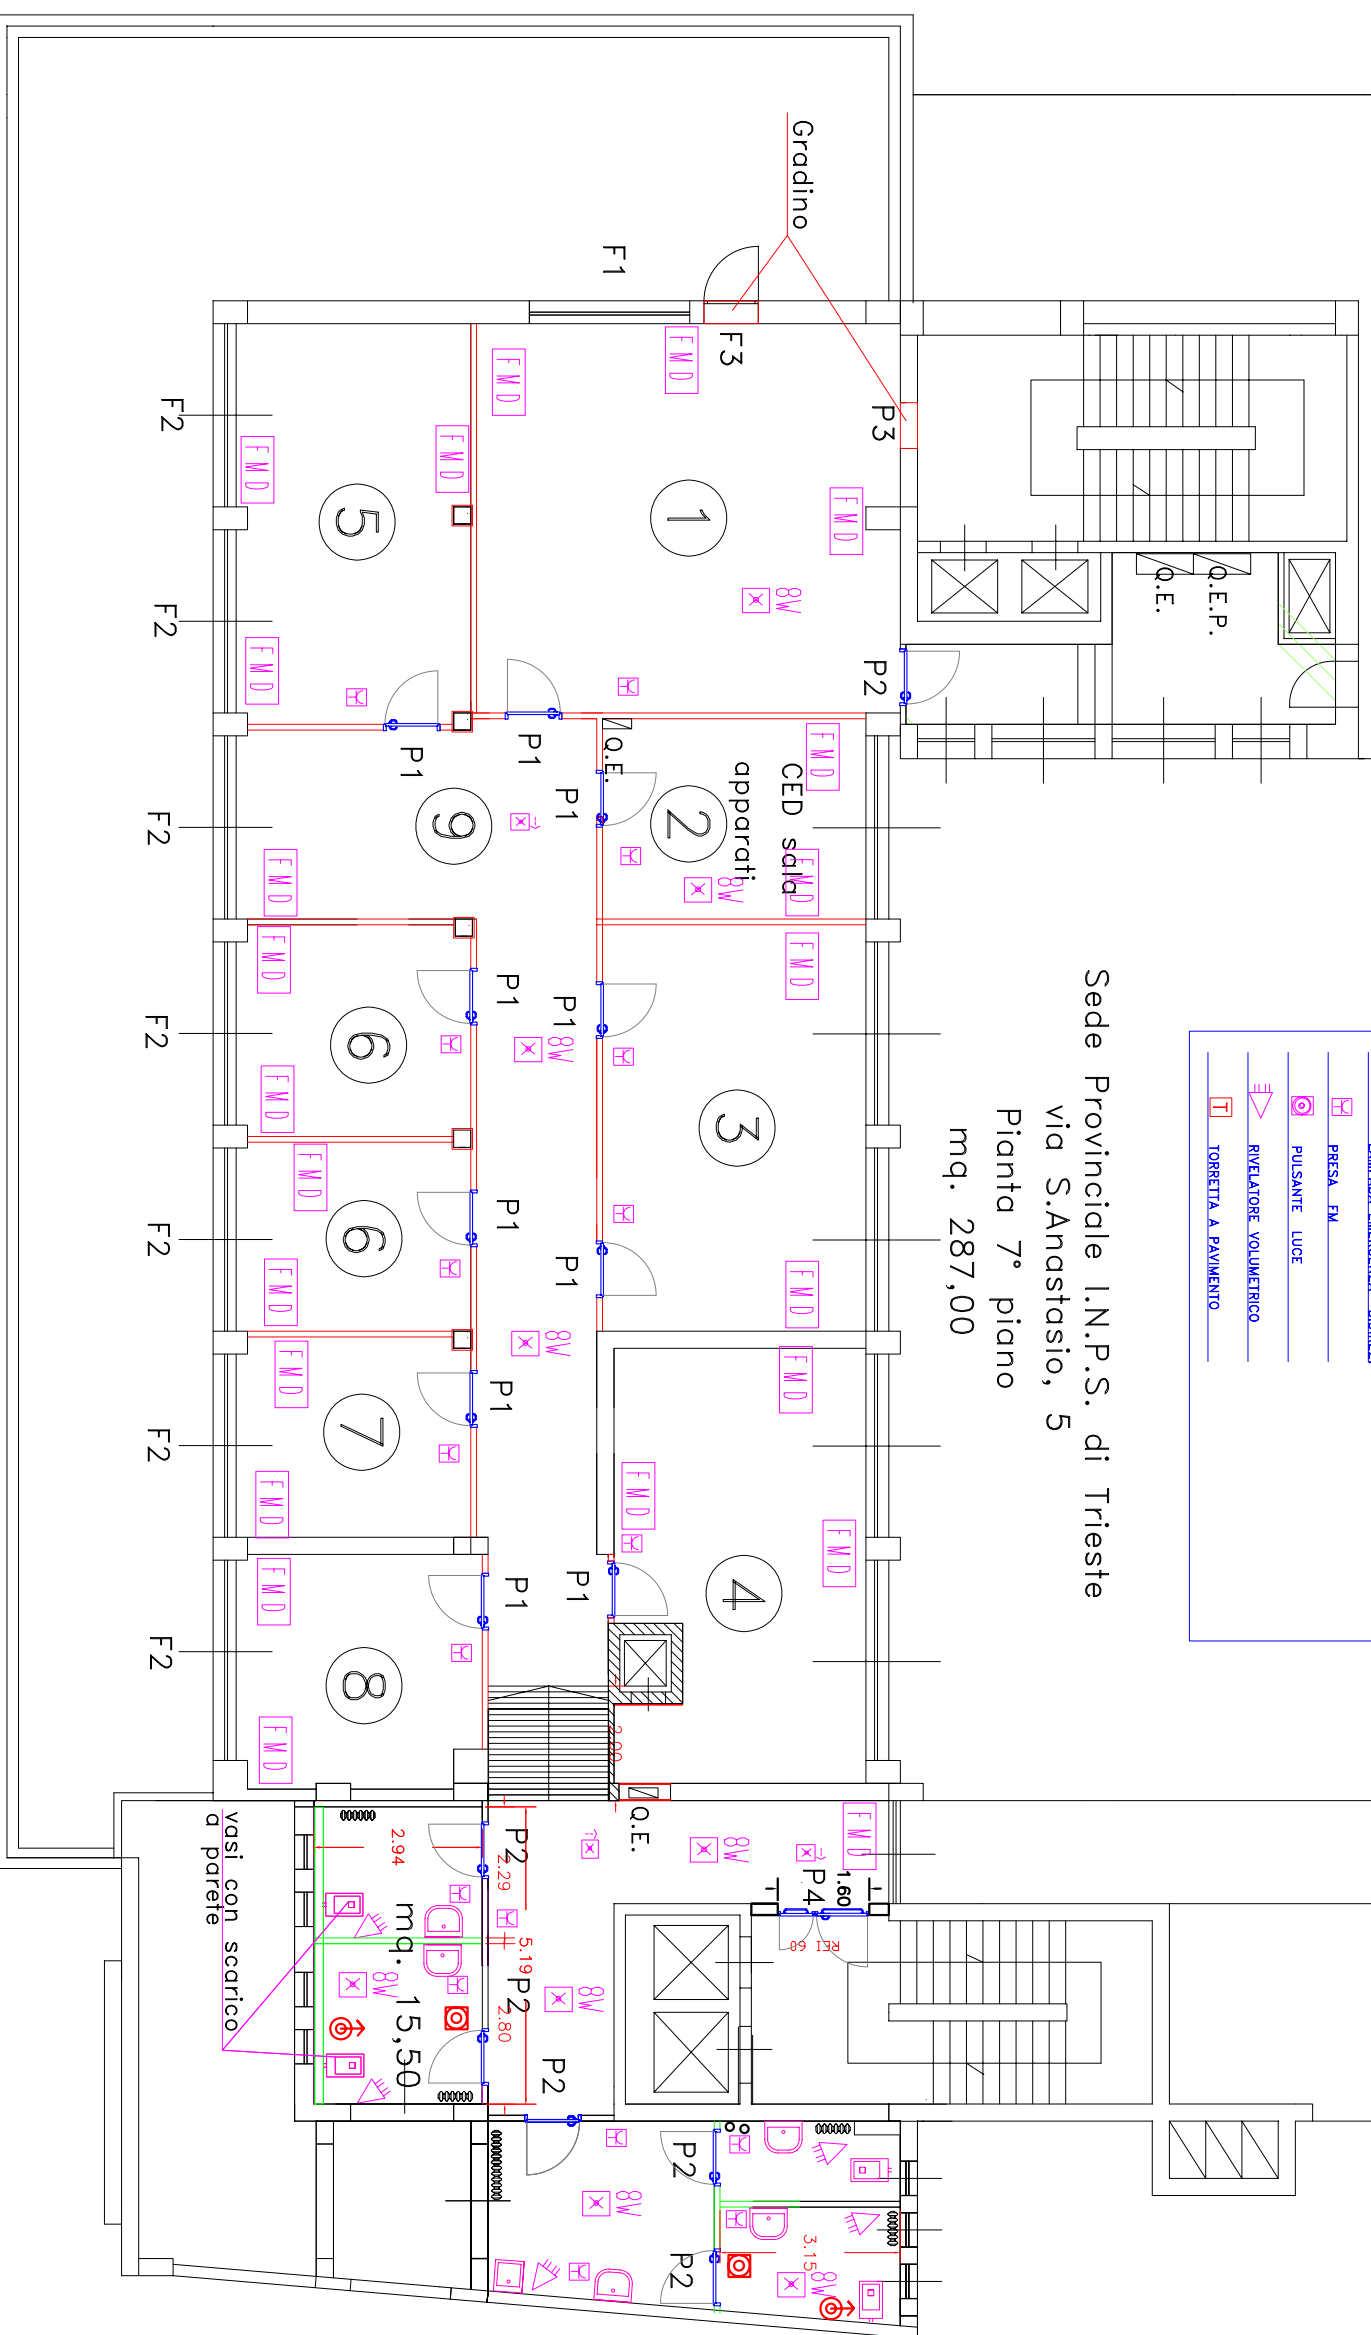

Progettato da	Arch. Bruno Colantonio	TAV. 08
Approvato da		Data FEBBRAIO 2013
SEDE REGIONALE FRIULI-VENEZIA GIULIA Via C. Battisti, 10/D - 34125 TRIESTE		Scala
COORDINAMENTO ATTIVITA' TECNICO EDILIZIA		TRIESTE - Via S. Anastasio, 5
		7° PIANO - PUNTI SERVIZI

