
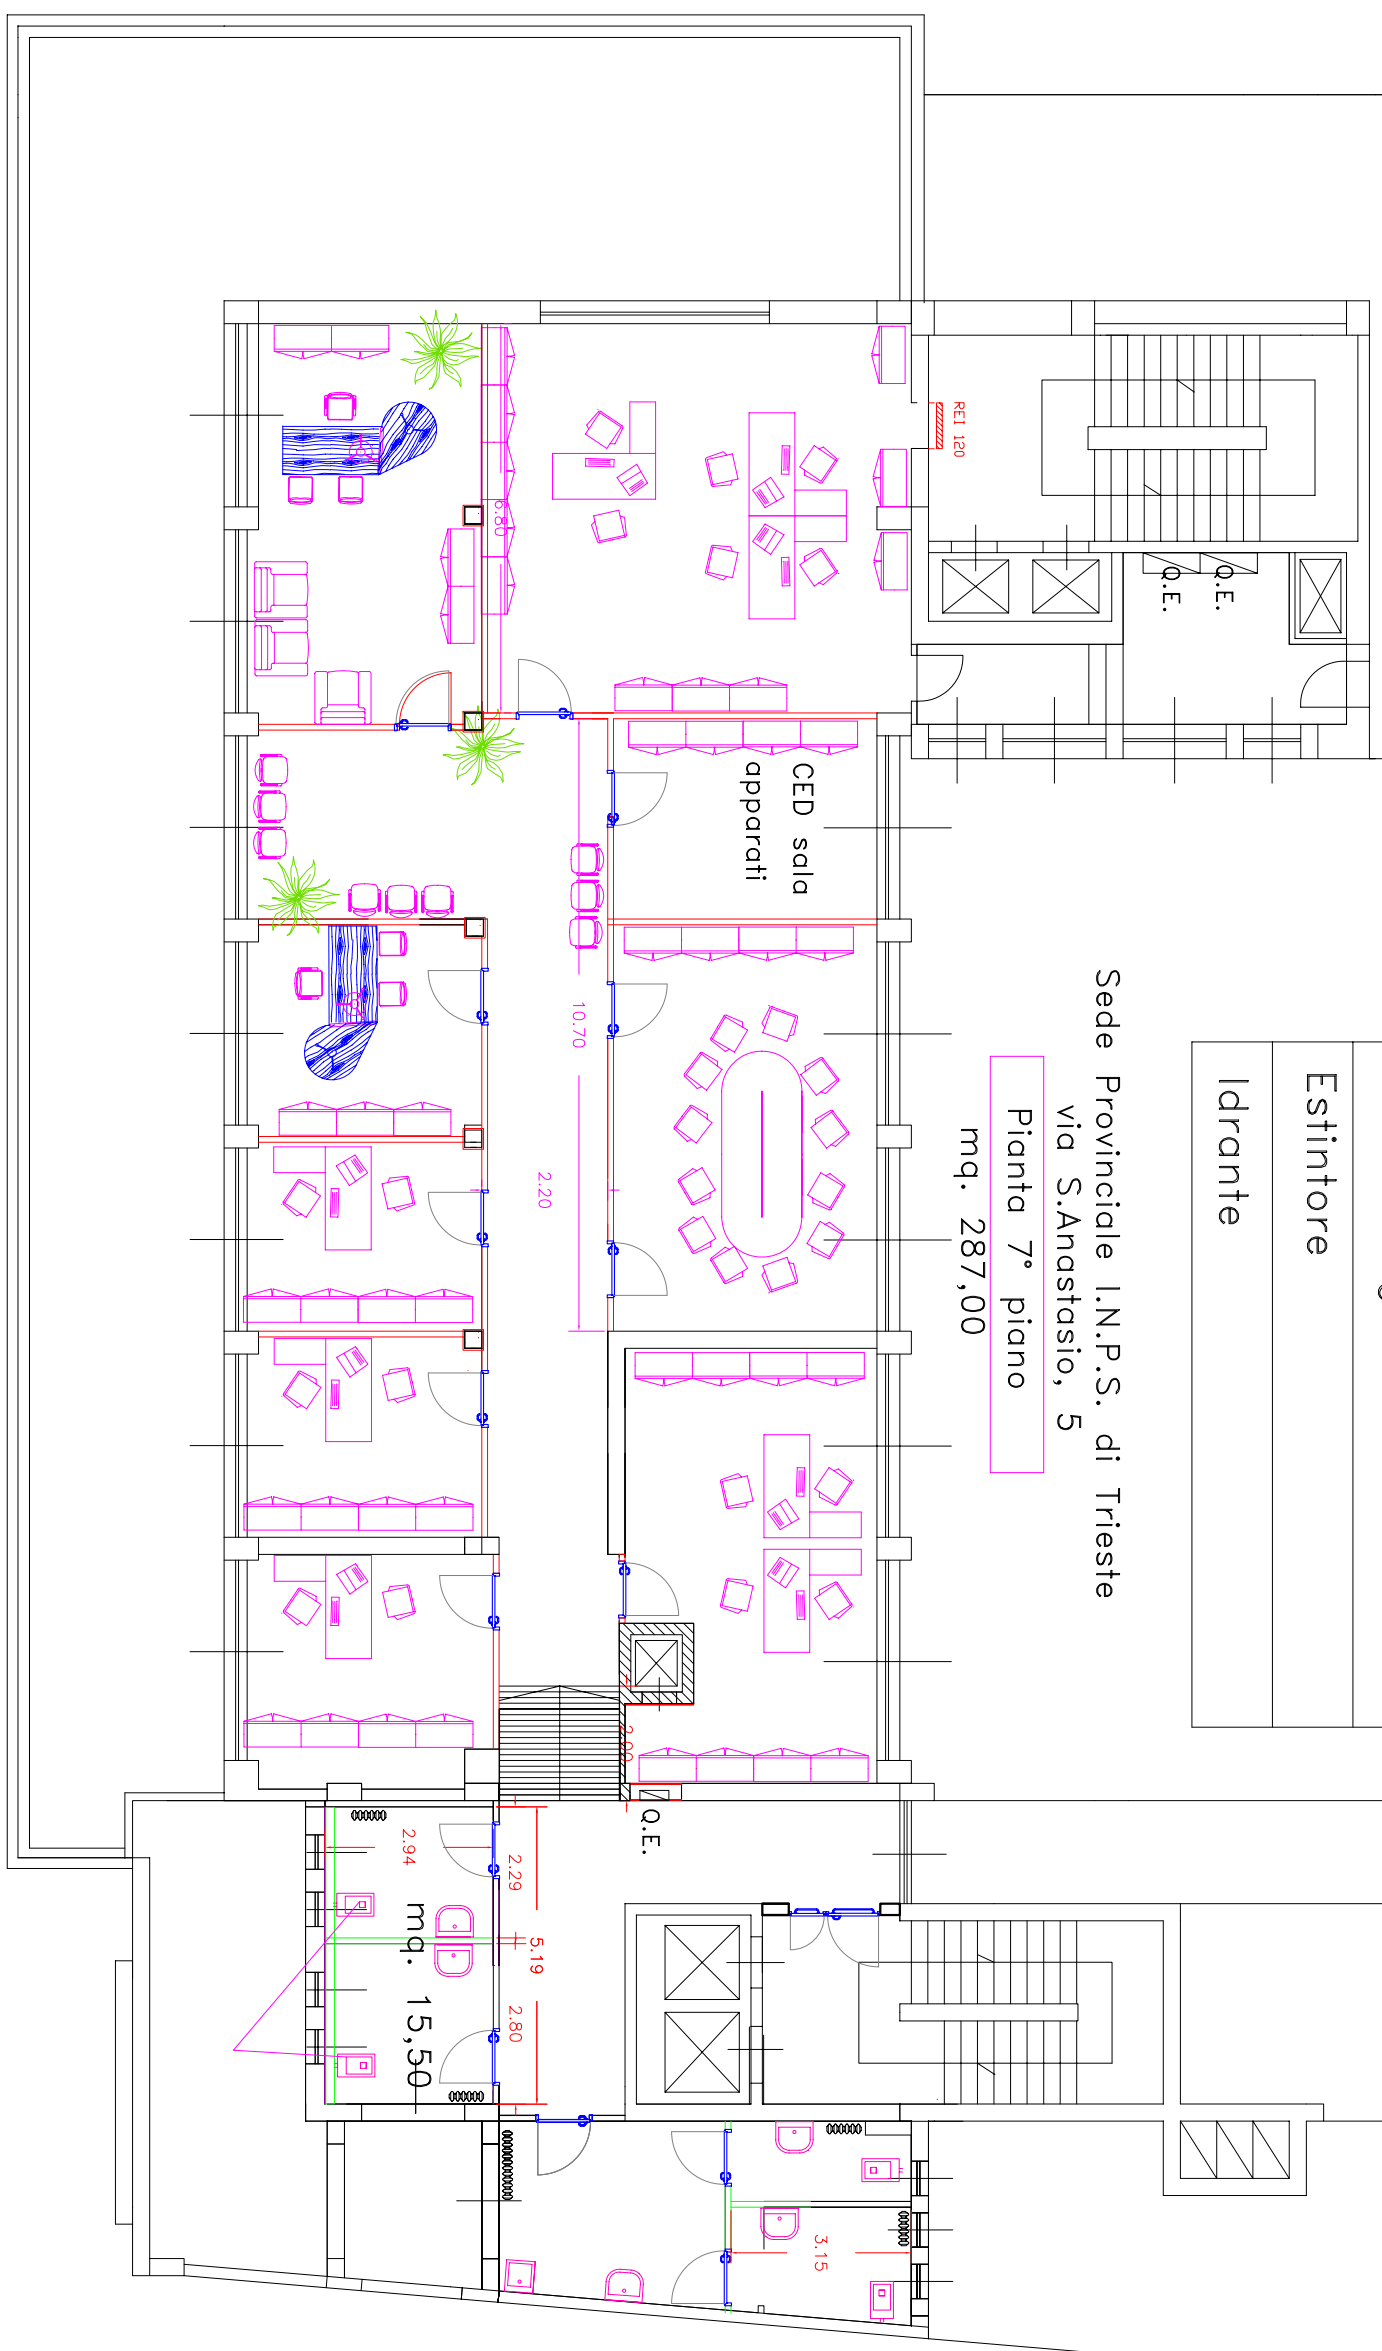


Legenda dei simboli
Voi siete qui ○
Via di fuga
Estintore
Idrante

Sede Provinciale I.N.P.S. di Trieste  
 via S.Anastasio, 5  
 Pianta 7° piano  
 mq. 287,00

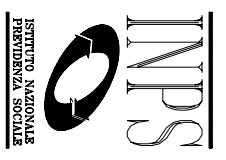

	Progettato da Arch. Bruno Colantonio	TAV. 09
Approvato da	SEDE REGIONALE FRIULI-VENEZIA GIULIA Via C. Battisti, 10/D – 34125 TRIESTE COORDINAMENTO ATTIVITA' TECNICO EDILIZIA	Data FEBBRAIO 2013
TRIESTE – Via S. Anastasio, 5 7° PIANO – SISTEMAZIONE ARREDI	Scala	
