COMUNE DI CAGLIARI
PROVINCIA DI CAGLIARI

ISTITUTO NAZIONALE PREVIDENZA SOCIALE
DIREZIONE REGIONALE SARDEGNA
VIA DEI GIUDICATI, 33 CAGLIARI

Oggetto:
Direzione Prov.le di Cagliari "Adeguamento locali Centro Medico Legale al piano Terra e piano seminterrato". Piano Semint. "POST OPERA "

scala:	tavola:	data:
1:100	3B	maggio 2013

PROGETTISTI:
impianti – Perito el. Giampaolo Meloni
progetto architett.– Perito ed. Mario Frongia
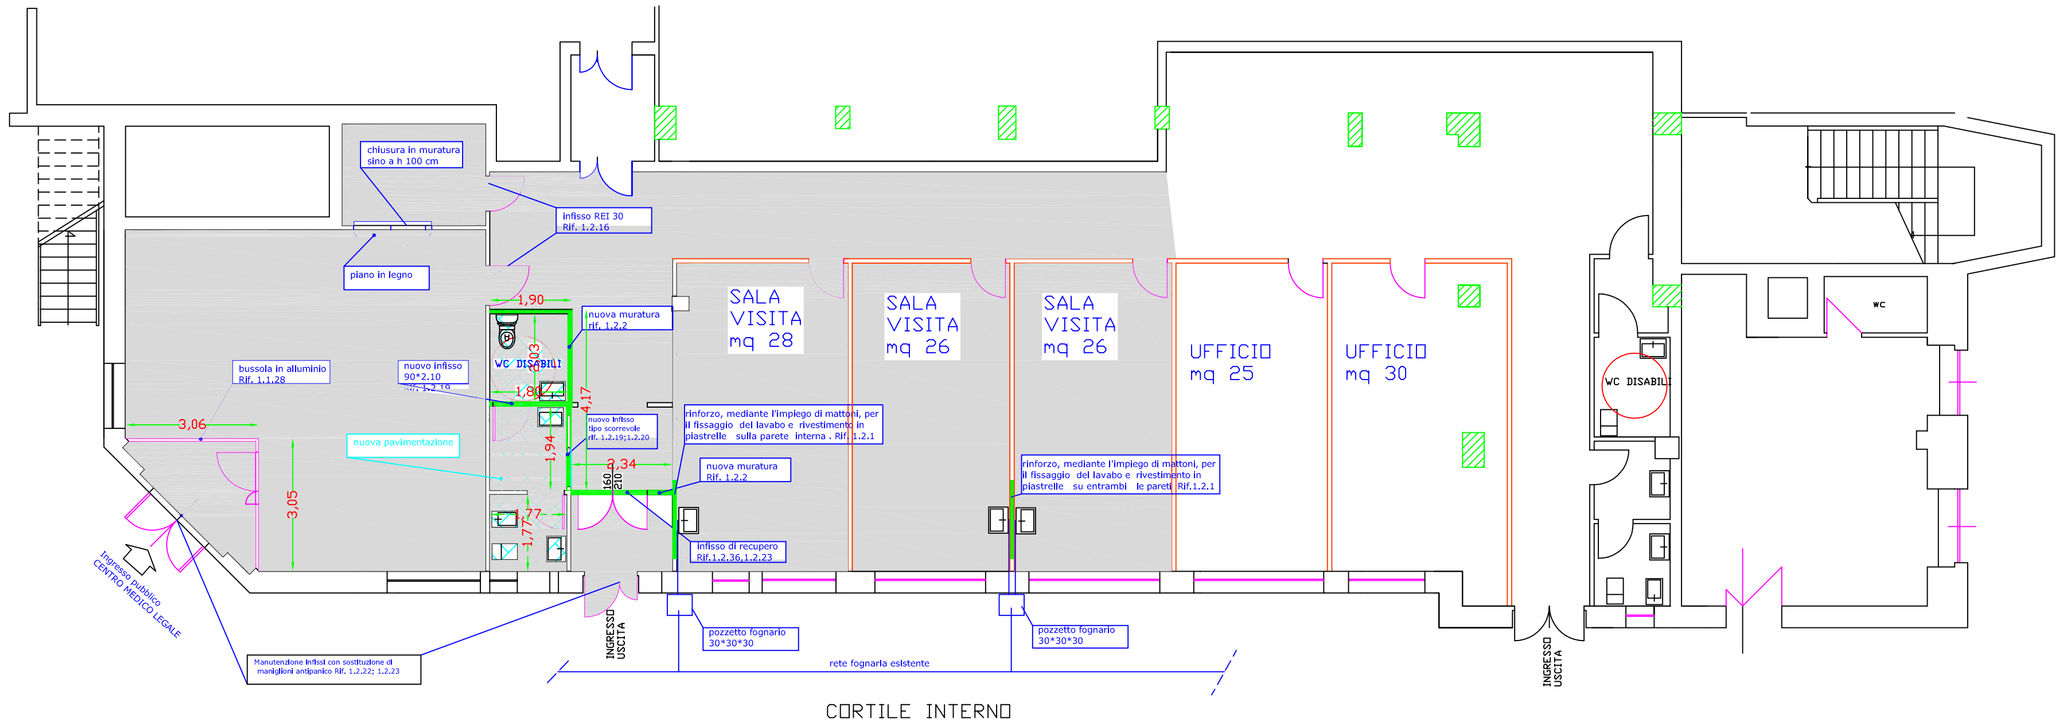
R.U.P.
Ing. Giampaolo Cuboni