
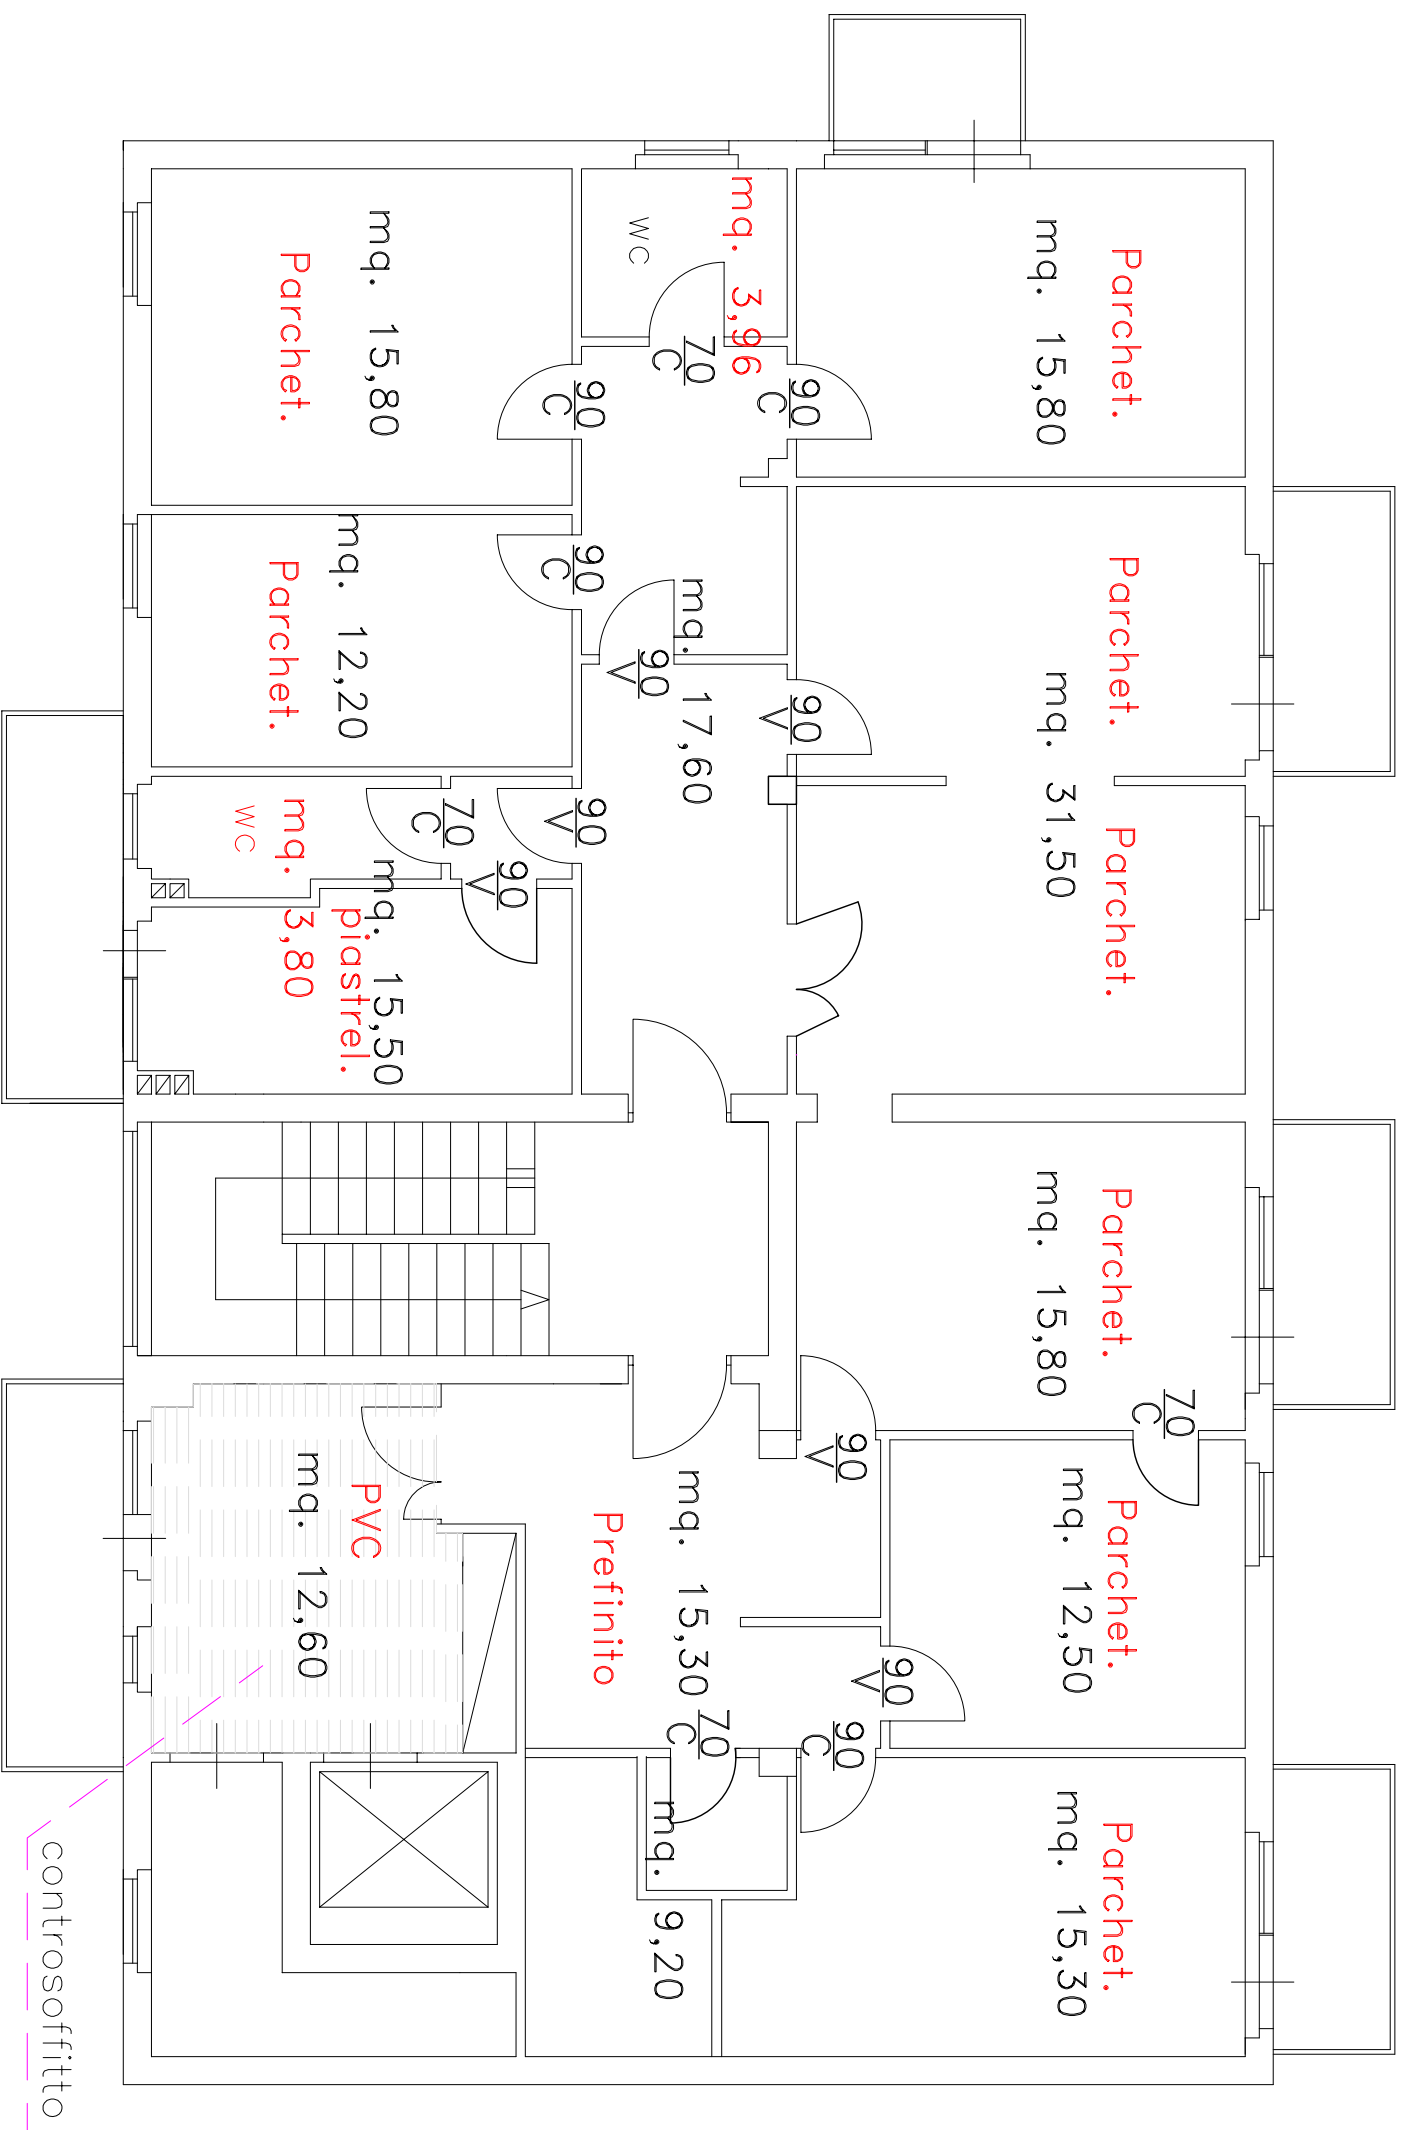


Direzione Provinciale di Gorizia  
Pianta piano secondo

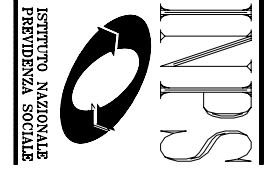

controsoffitto

	Progettato da Arch. Bruno Colantonio	TAV. 01	Scala
Approvato da	SEDE REGIONALE FRIULI-VENEZIA GIULIA Via C. Battisti, 10/D – 34125 TRIESTE COORDINAMENTO ATTIVITA' TECNICO EDILIZIA	Data GIUGNO 2013	GORIZIA—Largo 27 Marzo, 11— 2° piano – STATO ATTUALE

90° V Porta a Vetro

90° C Porta Cieca