Direzione Provinciale di Gorizia

PIANTA PIANO TERZO

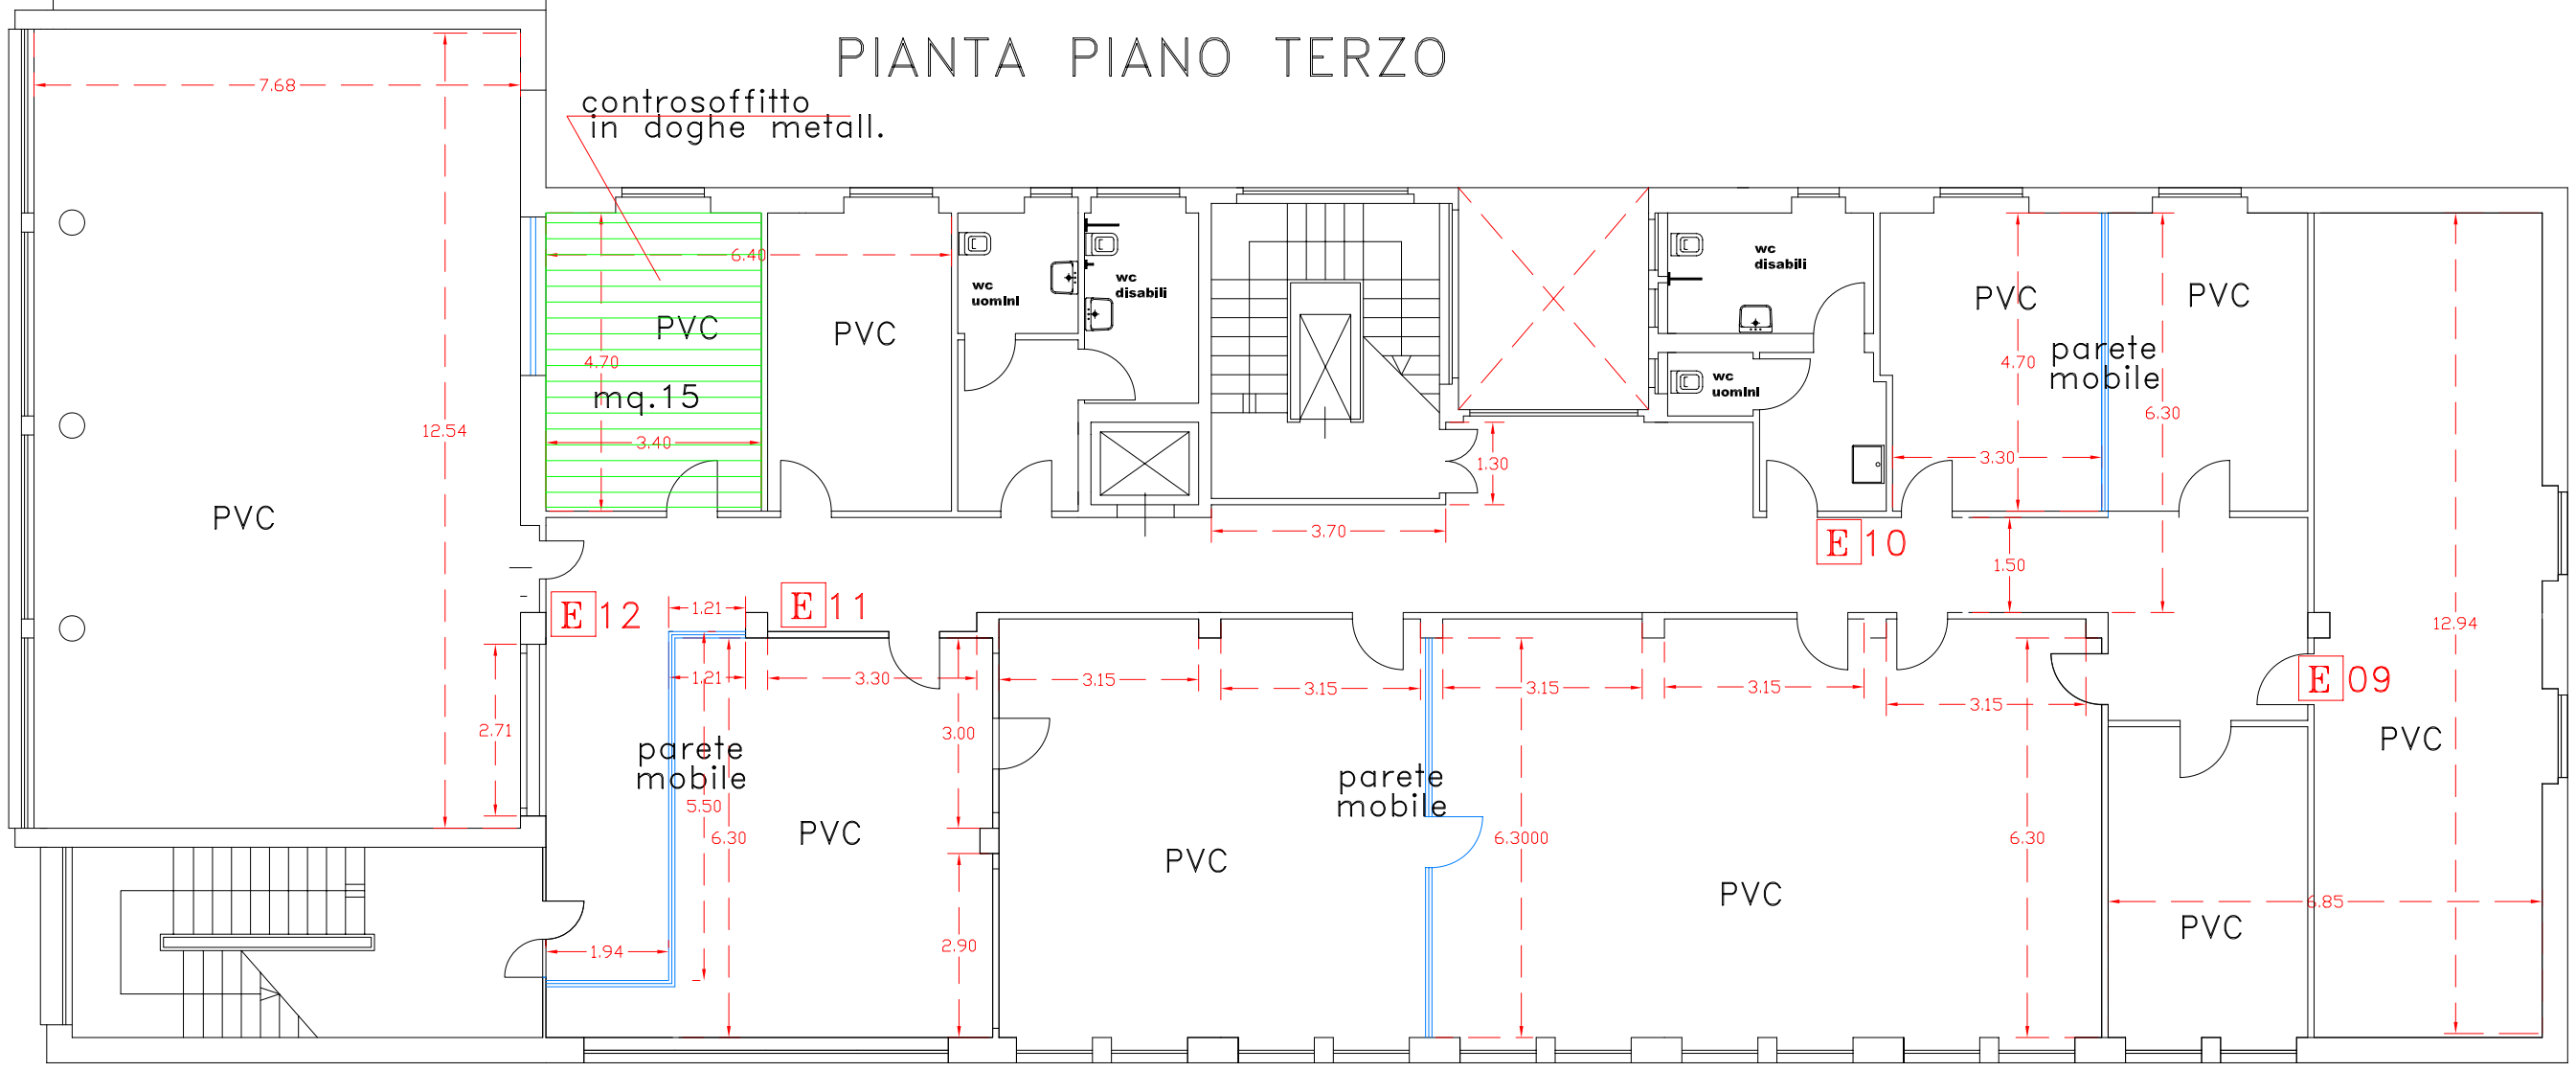

Progettato da	Arch. Bruno Colantonio	TAV. 01	
Approvato da		Data GIUGNO 2013	Scala

INPS
ISTITUTO NAZIONALE PREVIDENZA SOCIALE

SEDE REGIONALE FRIULI–VENEZIA GIULIA
Via C. Battisti,10/D – 34125 TRIESTE
COORDINAMENTO ATTIVITA' TECNICO EDILIZIA

Direzione Provinciale INPS–GORIZIA

3° PIANO – STATO ATTUALE