


Direzione Provinciale di Gorizia

PIANTA PIANO TERZO

controsoffitto
in doghe metall.

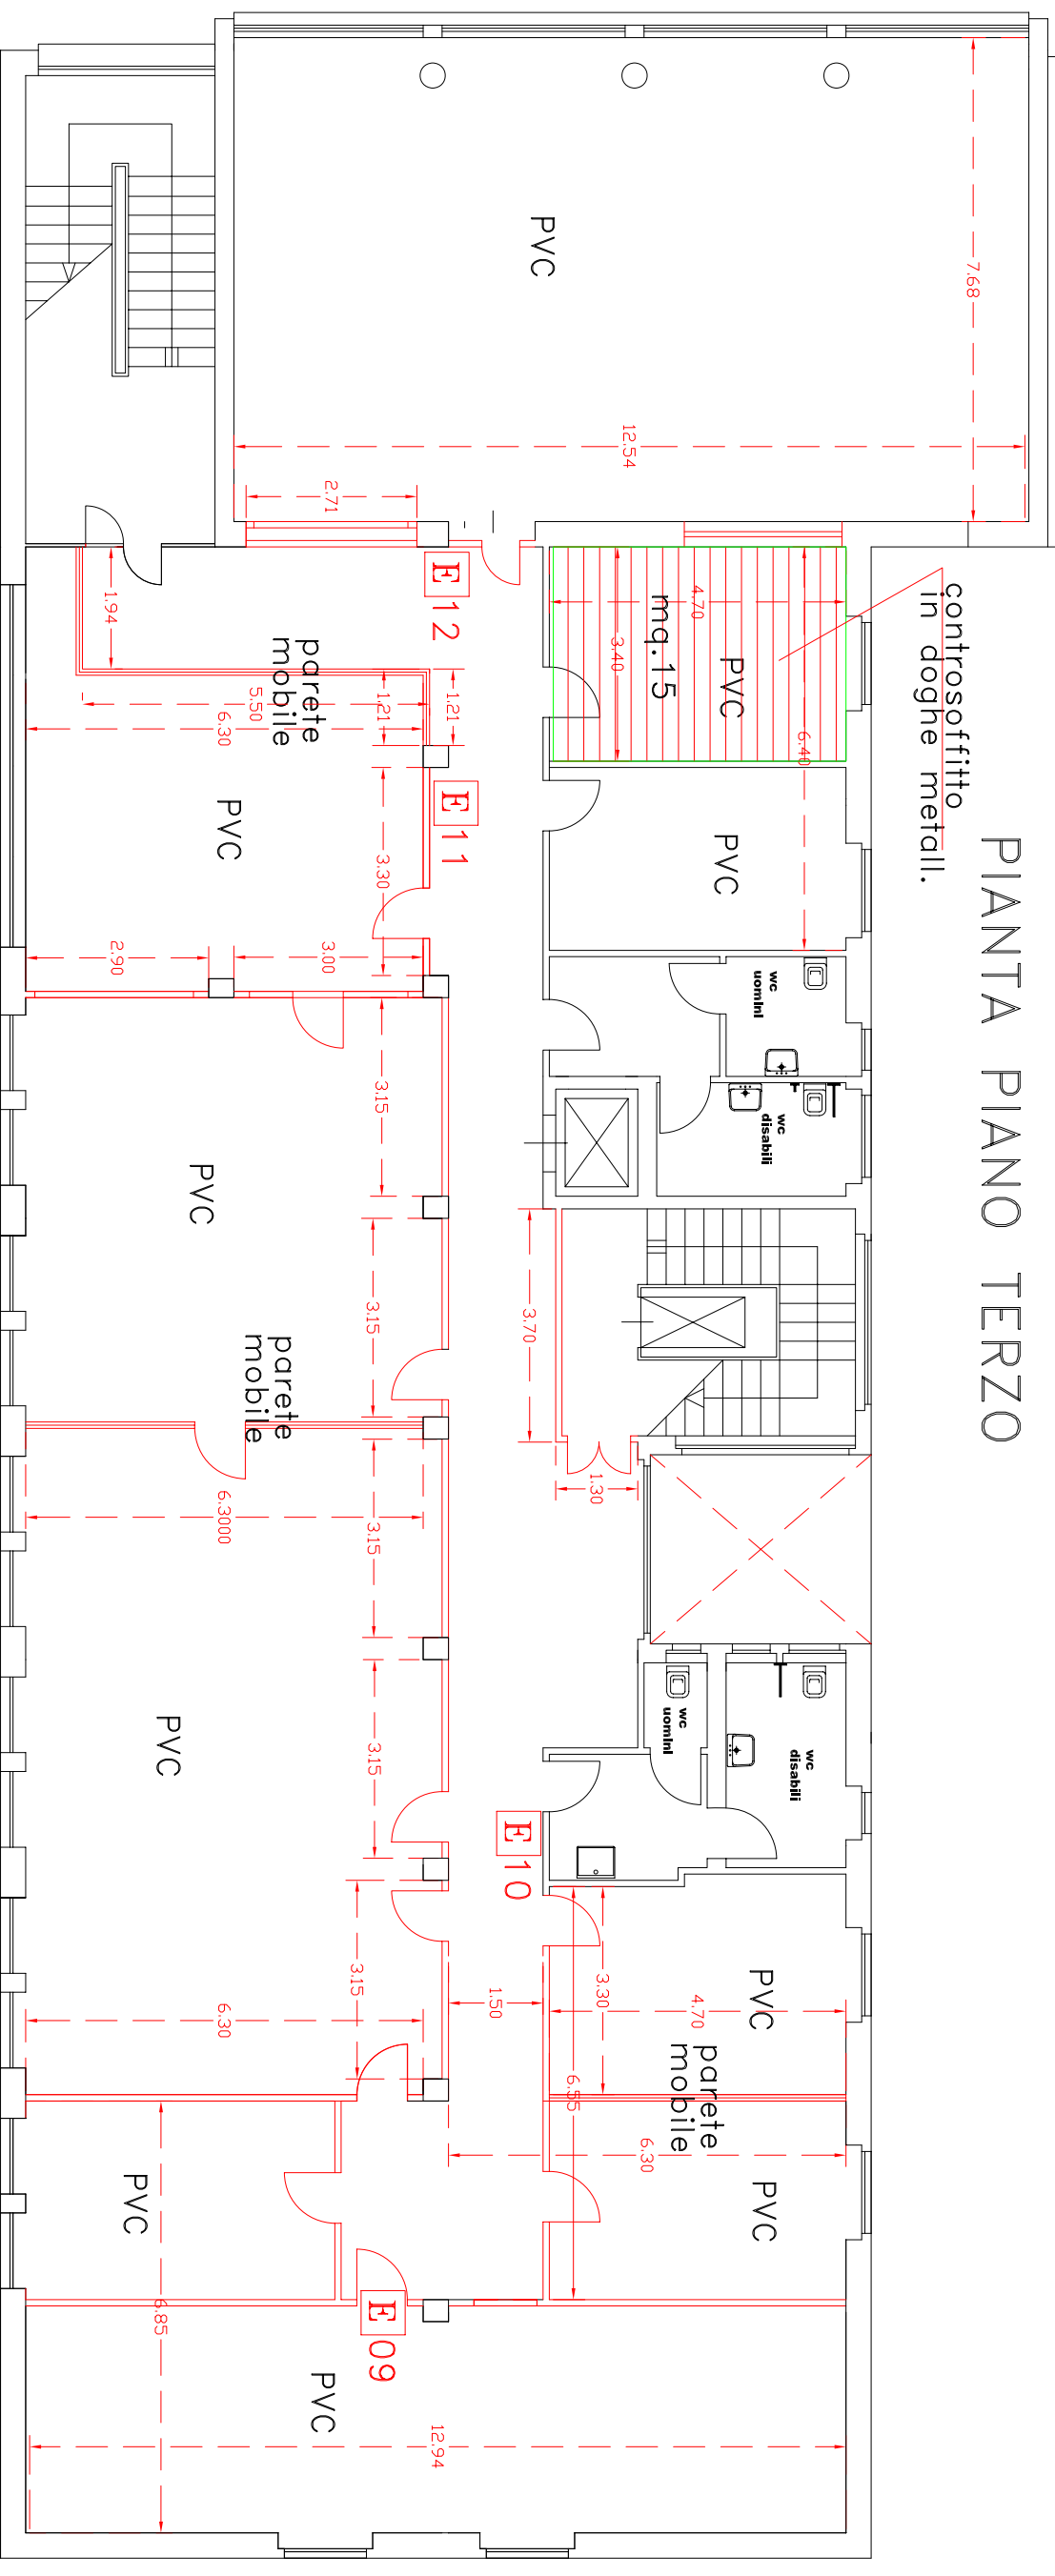

Progettato da Arch. Bruno Colantonio		TAV. 02	
Approvato da		Data GIUGNO 2013	
SEDE REGIONALE FRIULI-VENEZIA GIULIA Via C. Battisti,10/D - 34125 TRIESTE		Direzione Provinciale INPS-GORIZIA	
COORDINAMENTO ATTIVITA' TECNICO EDILIZIA		3° PIANO - DEMOLIZIONI	

