
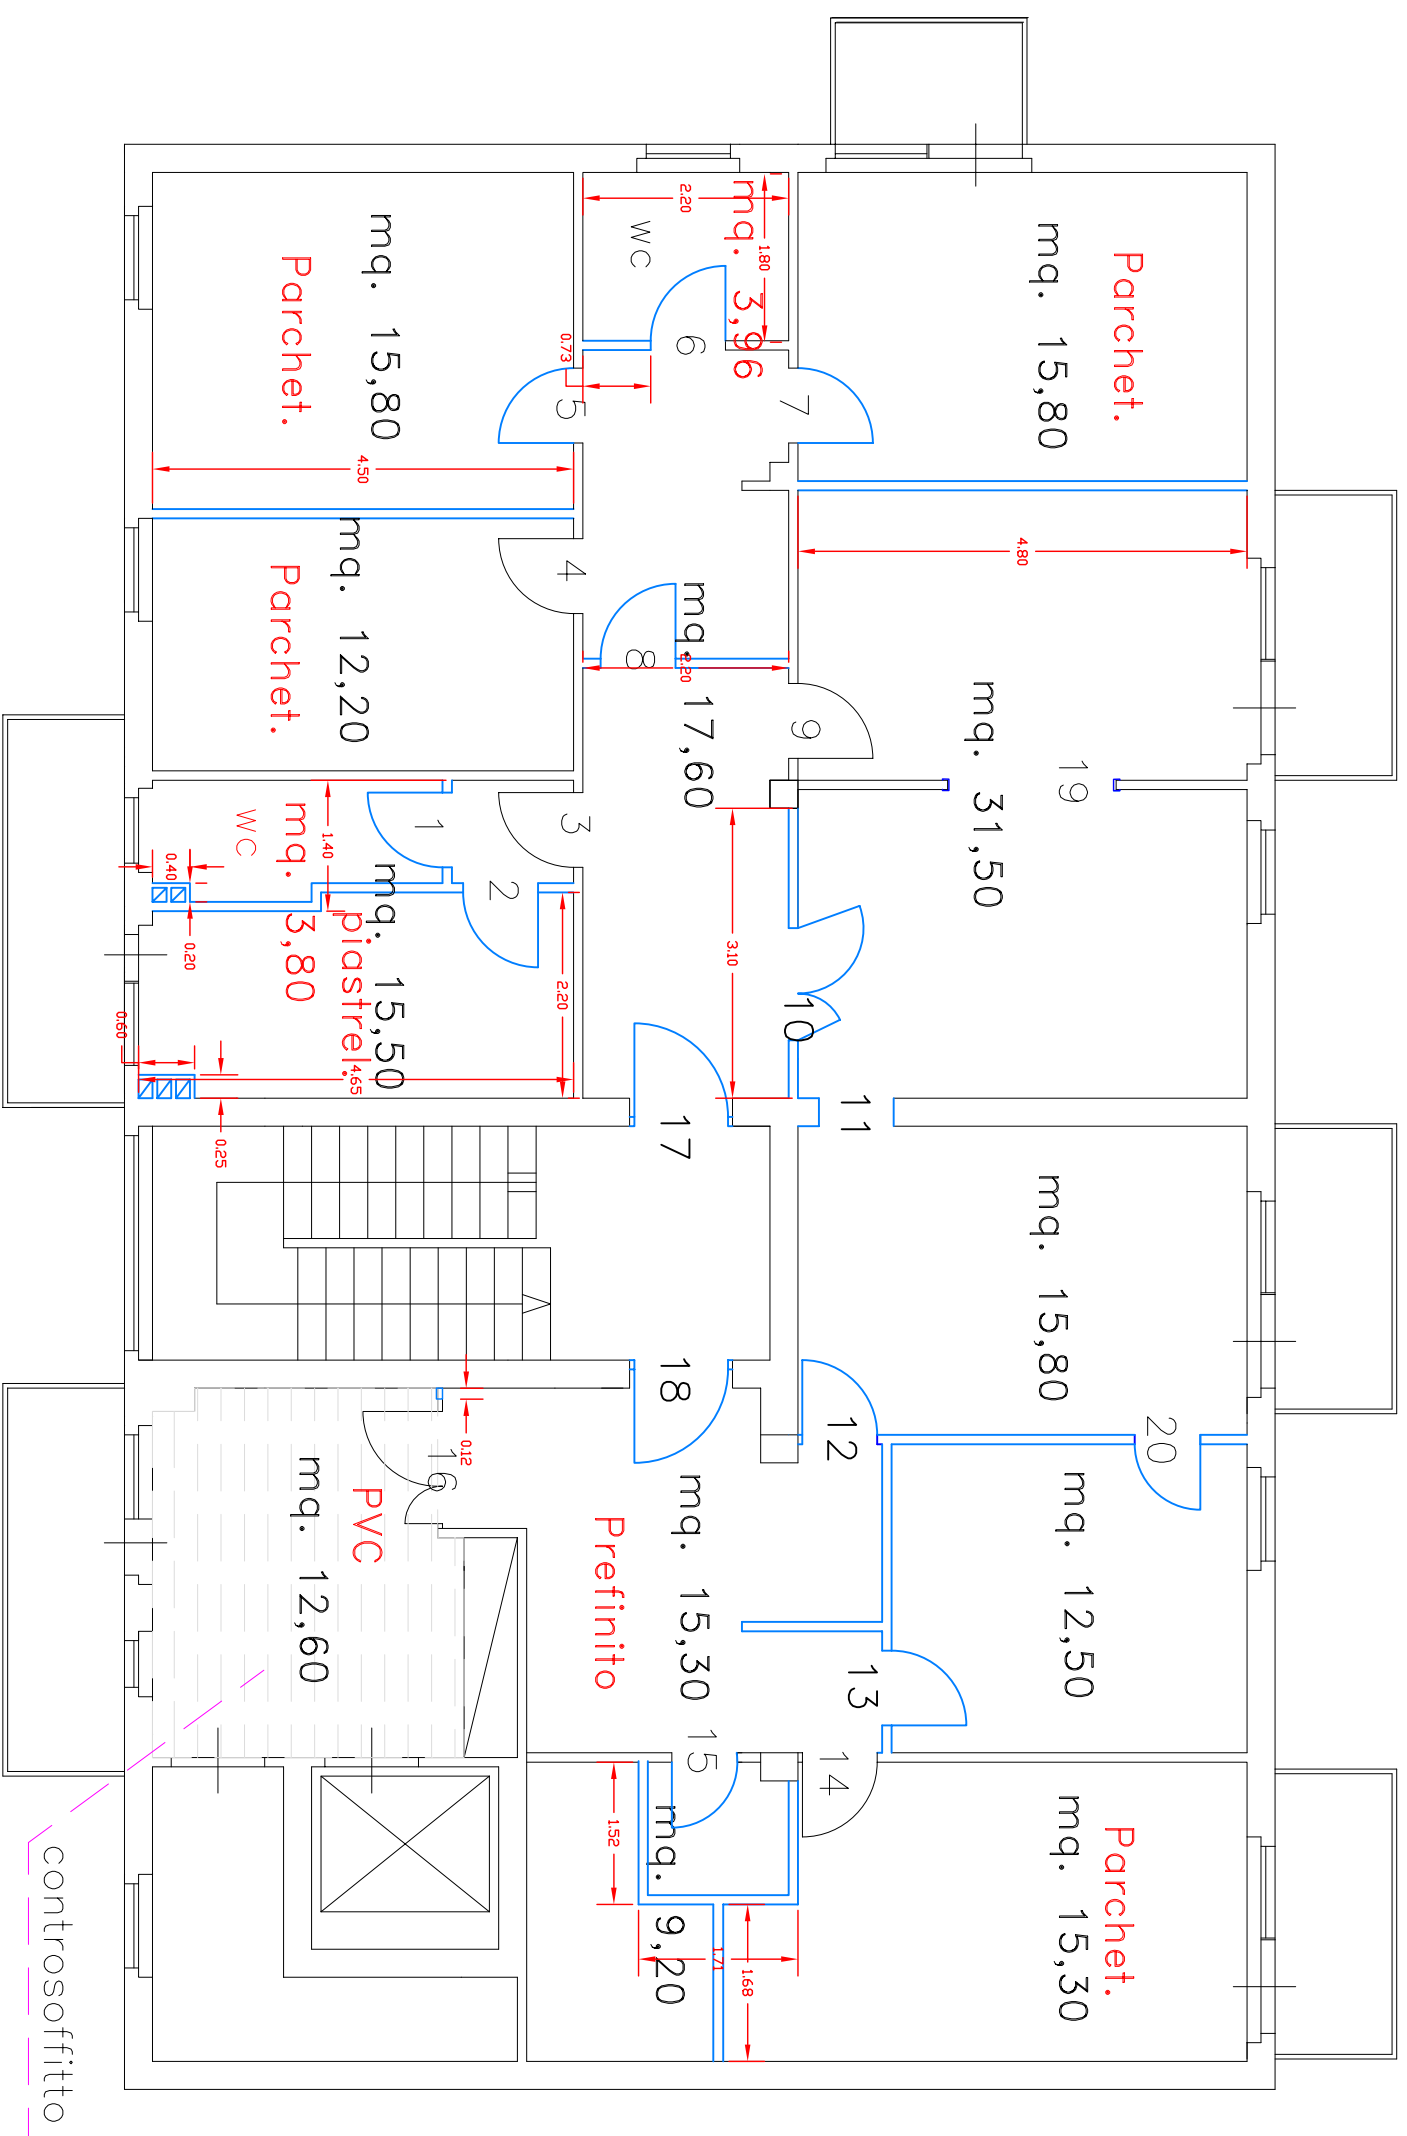


Direzione Provinciale di Gorizia
Pianta piano secondo

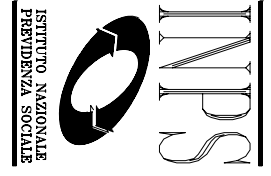

		Progettato da Arch. Bruno Colantonio		TAV. 03	
Approvato da		SEDE REGIONALE FRIULI-VENEZIA GIULIA Via C. Battisti,10/D – 34125 TRIESTE COORDINAMENTO ATTIVITA' TECNICO EDILIZIA		Data	
GORIZIA—Largo 27 Marzo,11—		2° piano – DEMOLIZIONI		Scala	
				