


Sede Provinciale di Gorizia

PIANTA PIANO TERZO

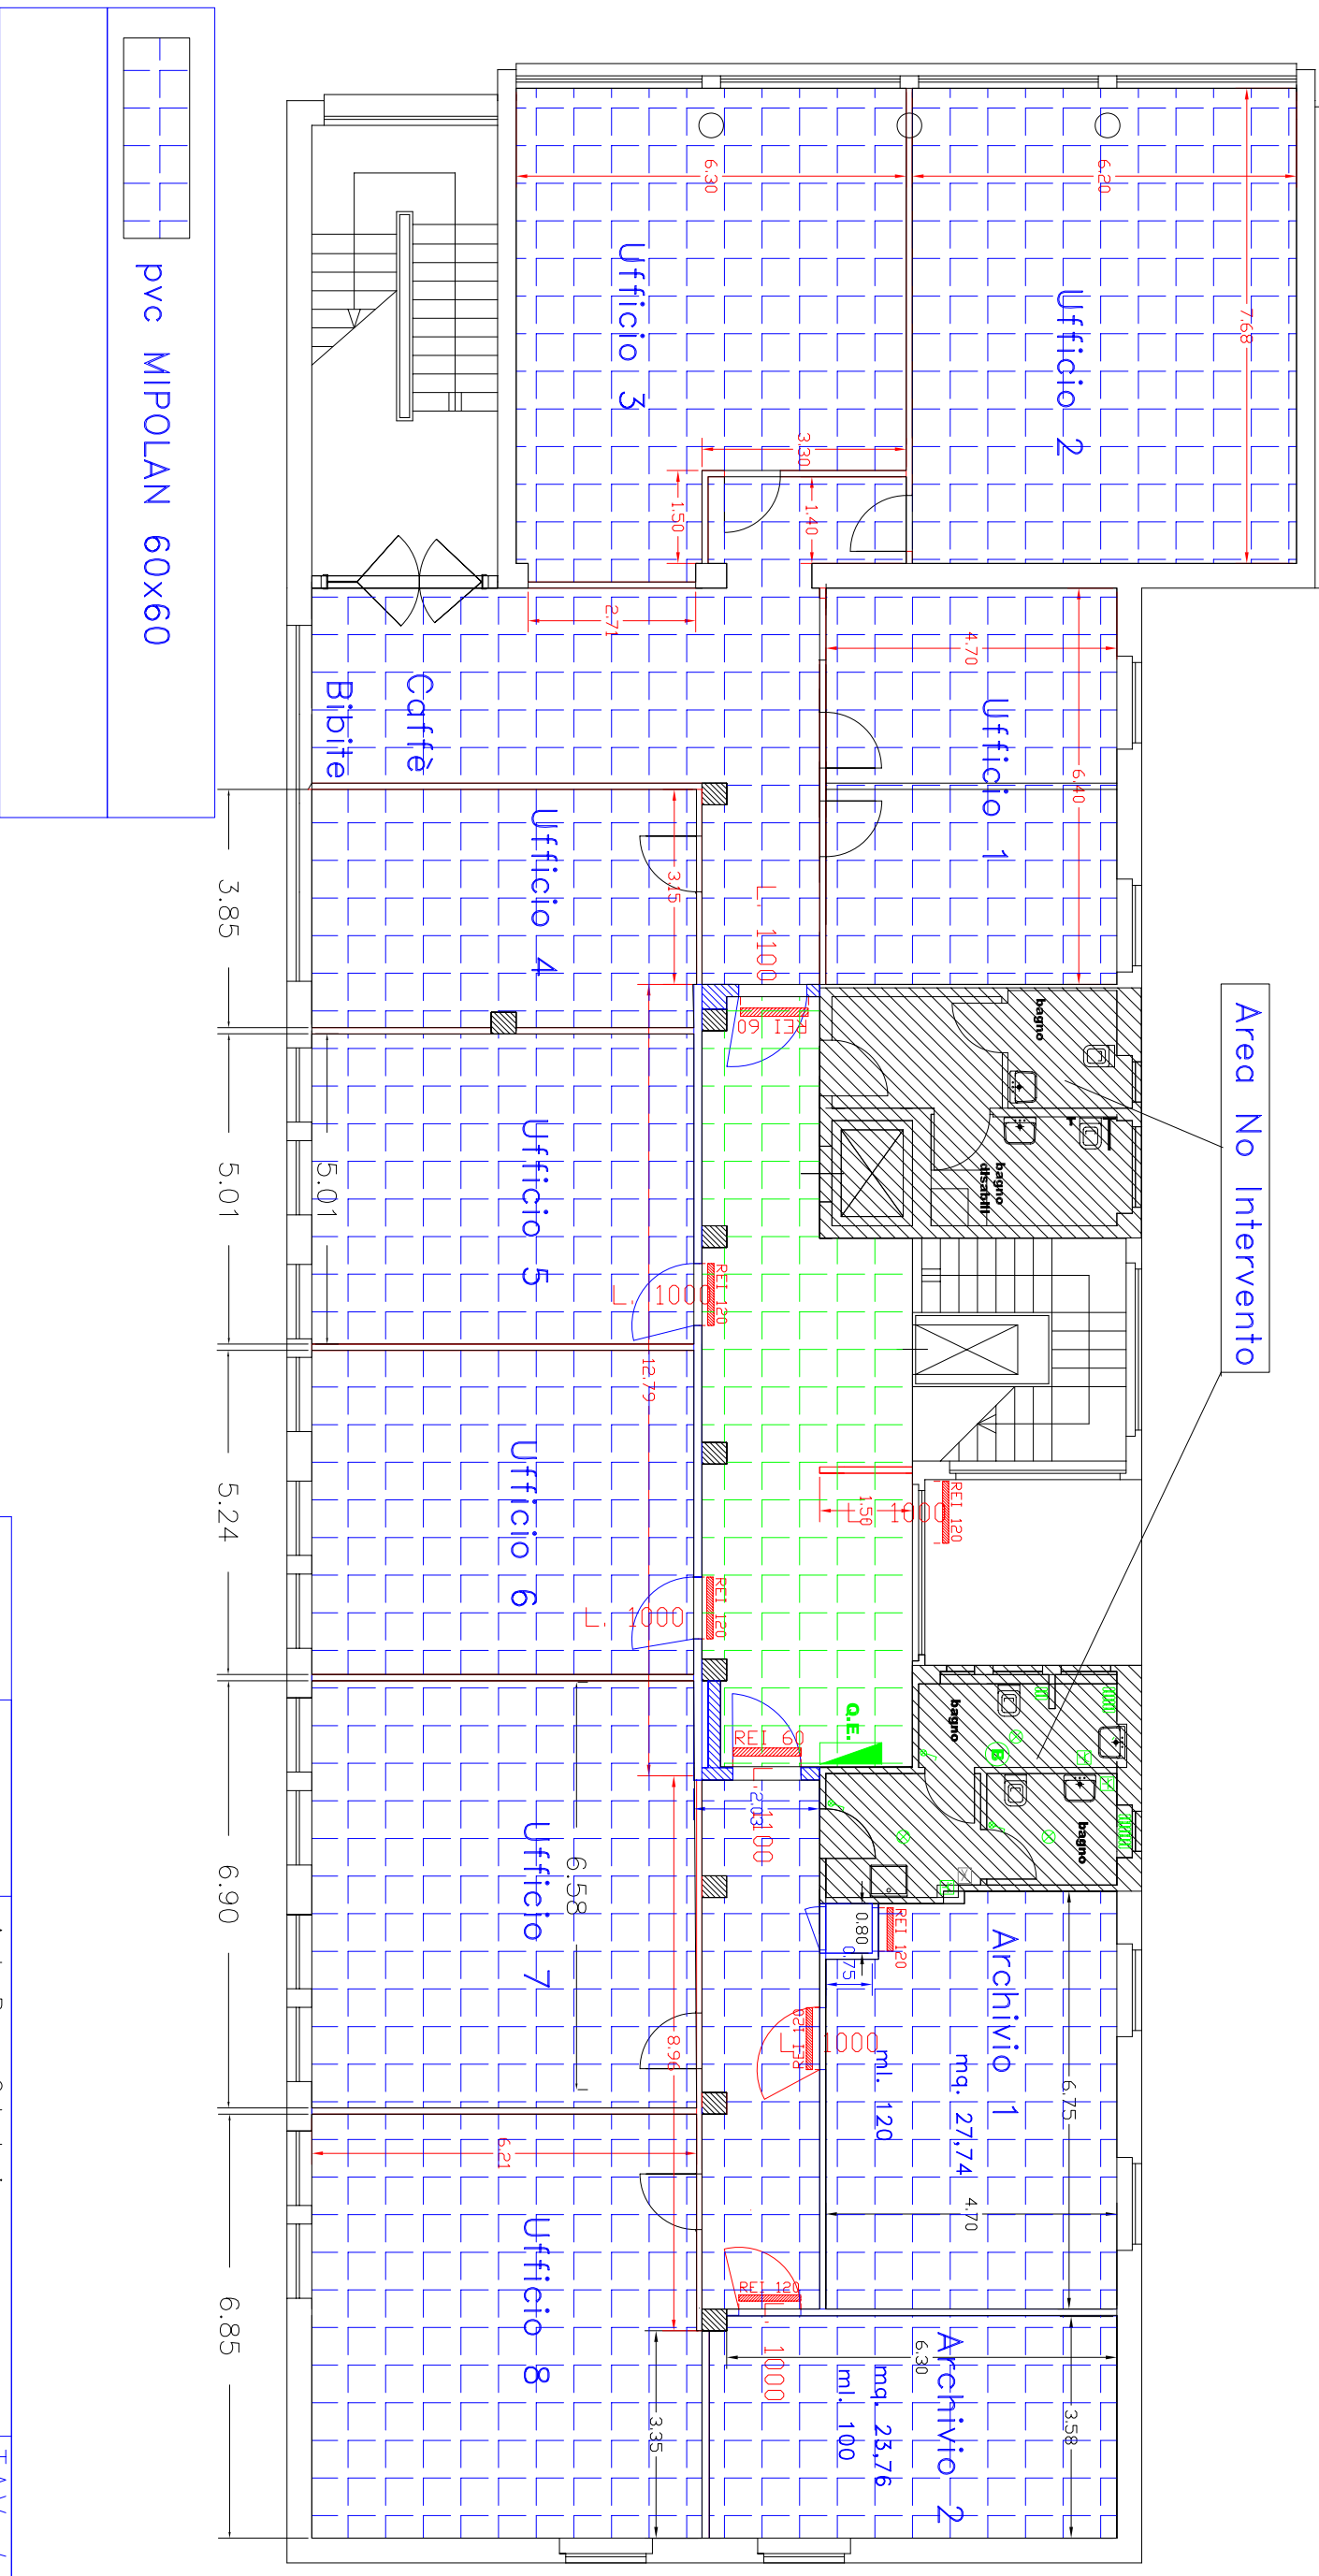

pvc MIPOLAN 60x60

Progettato da	Arch. Bruno Colantonio	TAV. 4	Scala
Approvato da		Data	GIUGNO 2013
SEDE REGIONALE FRIULI-VENEZIA GIULIA Via C. Battisti, 10/D - 34125 TRIESTE		Direzione Provinciale INPS-GORIZIA	
COORDINAMENTO ATTIVITA' TECNICO EDILIZIA		3° PIANO - PAVIMENTI	

