


Direzione Provinciale di Gorizia
Pianta piano primo e secondo

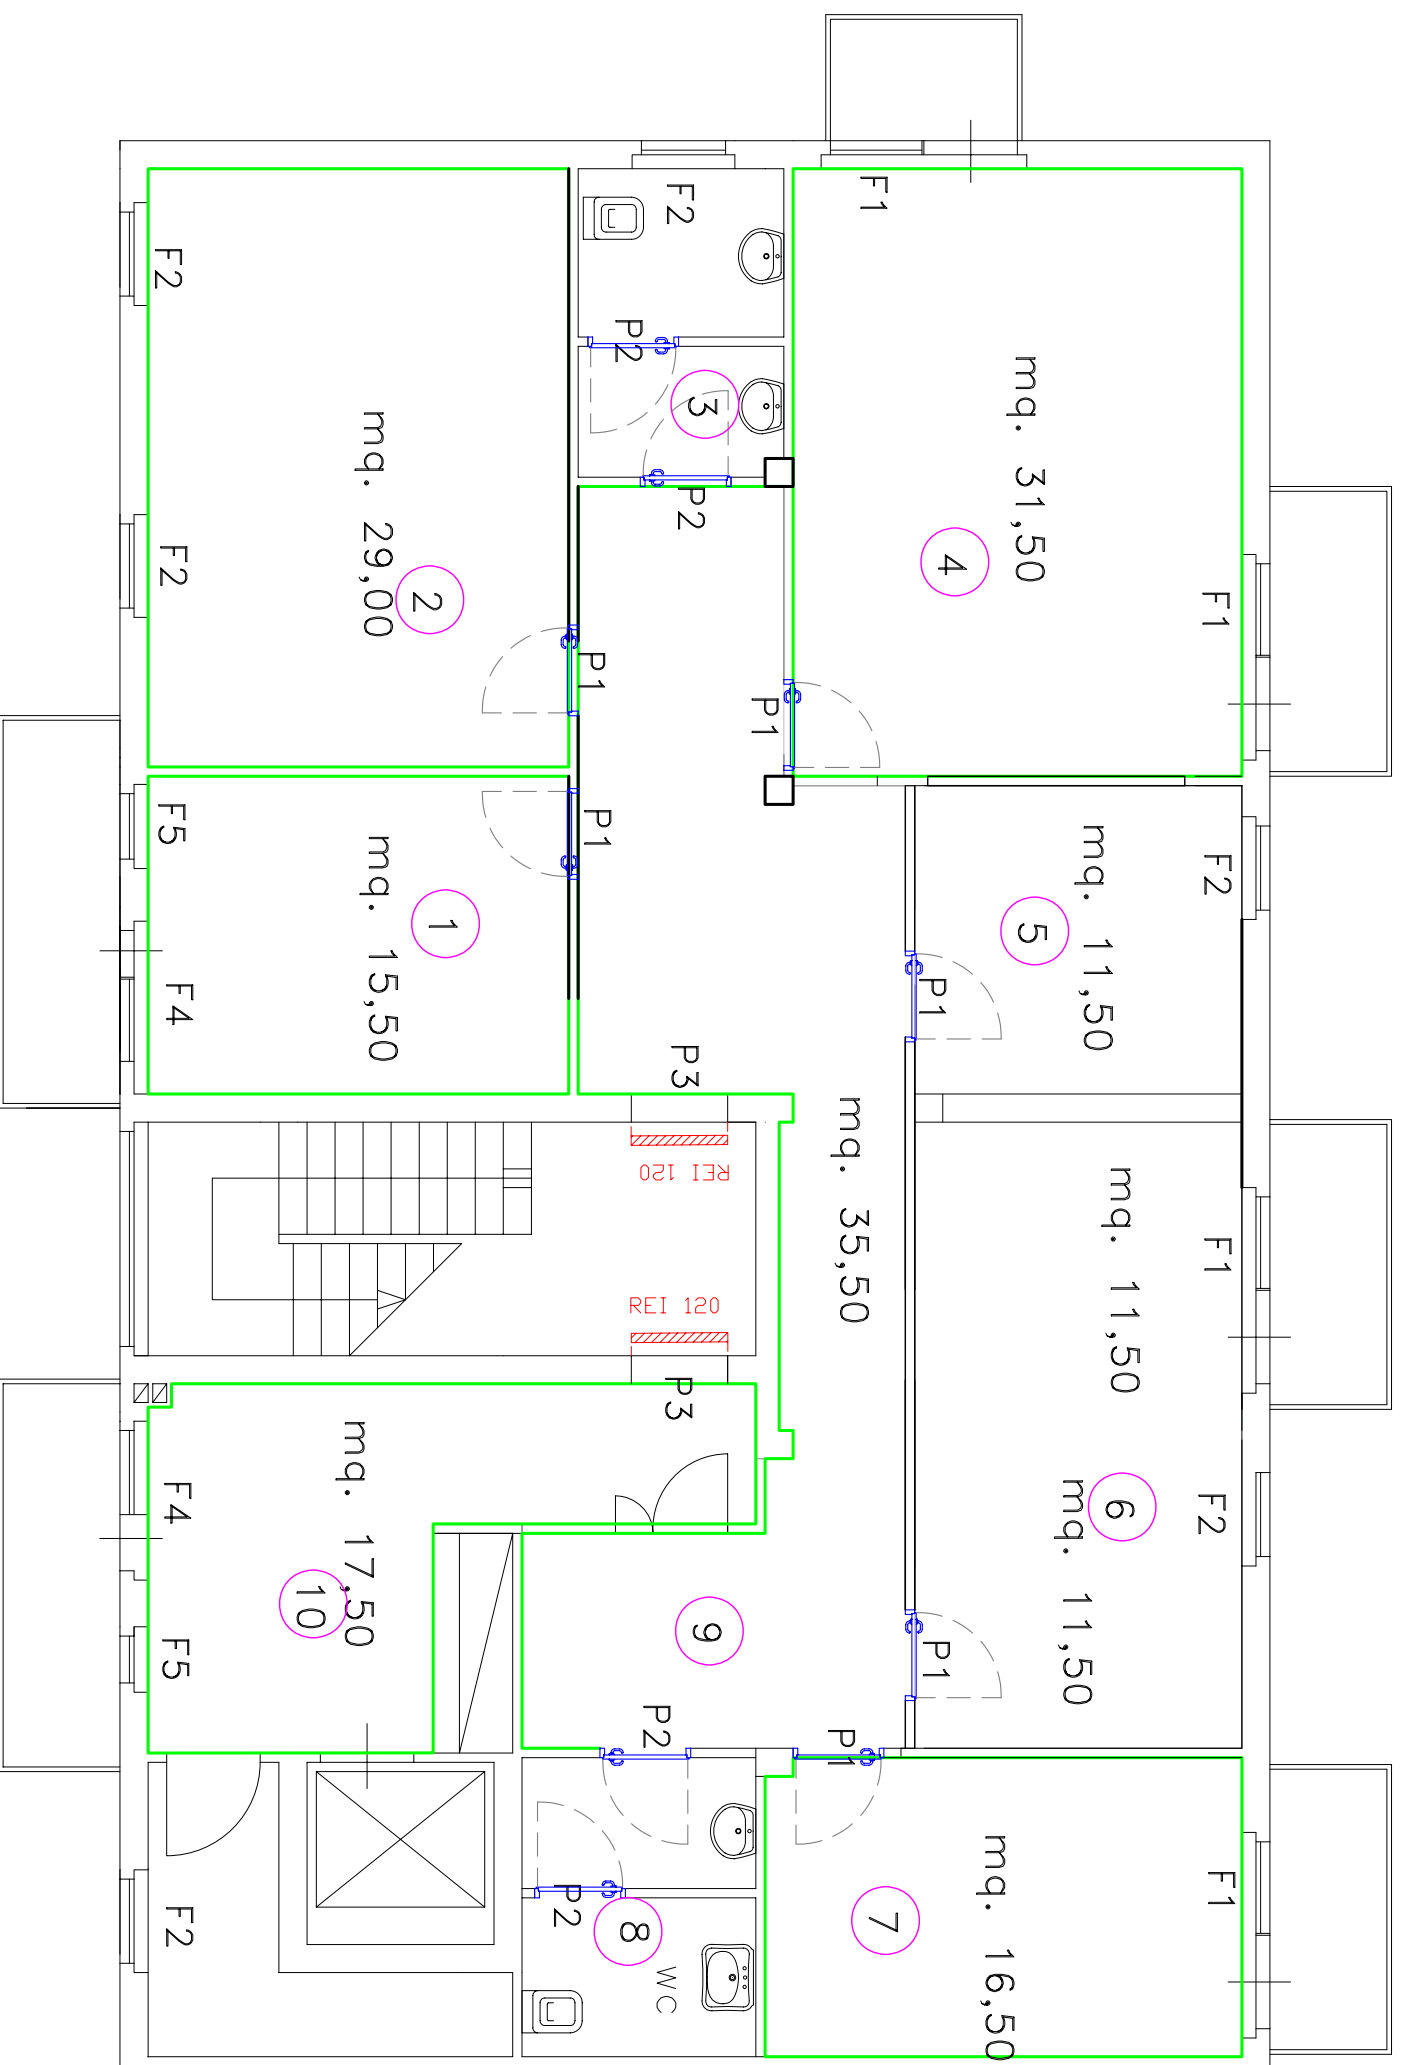

Progettato da

Arch. Bruno Colantonio

TAV. 12

Approvato da


Data
GIUGNO 2013

Scala

SEDE REGIONALE FRIULI-VENEZIA GIULIA
Via C. Battisti,10/D – 34125 TRIESTE
COORDINAMENTO ATTIVITA' TECNICO EDILIZIA

GORIZIA—Largo 27 Marzo, 11—

2° piano – TIPOLOGIA INFISSI INTERNI

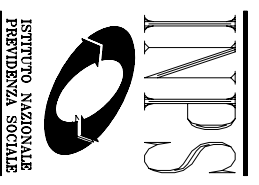

ISTITUTO NAZIONALE
PREVIDENZA SOCIALE