


# Sede Provinciale di Gorizia

## PIANTA PIANO TERZO

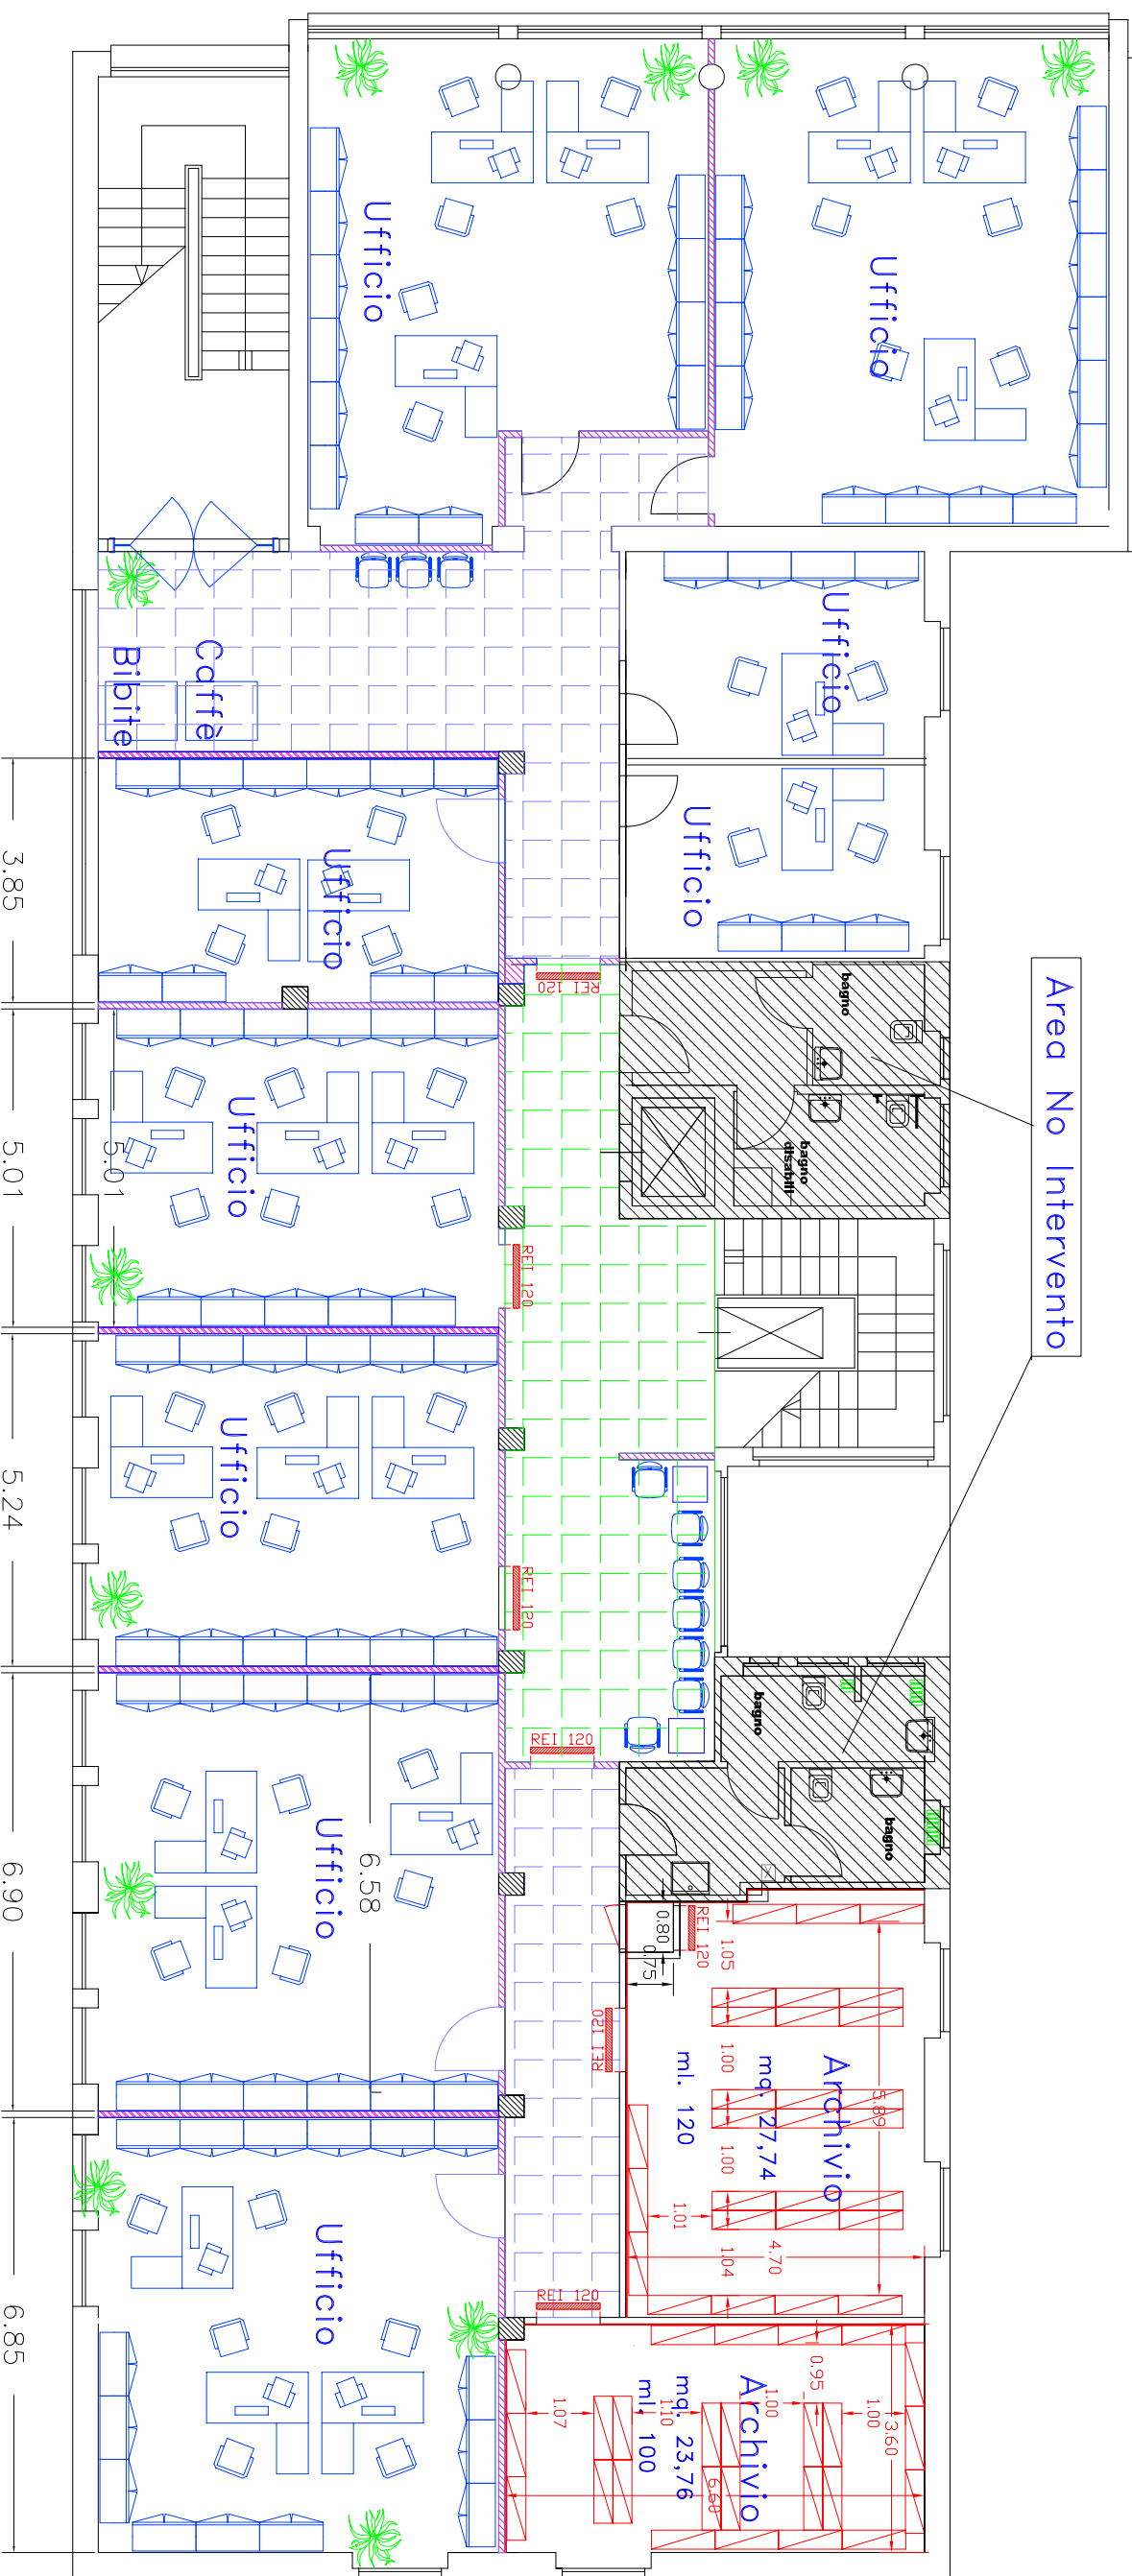

3.85 5.01 5.01 5.24 6.90 6.85

Progettato da	Arch. Bruno Colantonio	TAV. 13
Approvato da		Data GIUGNO 2013
SEDE REGIONALE FRIULI-VENEZIA GIULIA Via C. Battisti, 10/D - 34125 TRIESTE AREA PROFESSIONALE TECNICO EDILIZIA		Direzione Provinciale INPS-GORIZIA SISTEMAZIONE ARREDI

