


Direzione Provinciale di Gorizia
Pianta piano primo

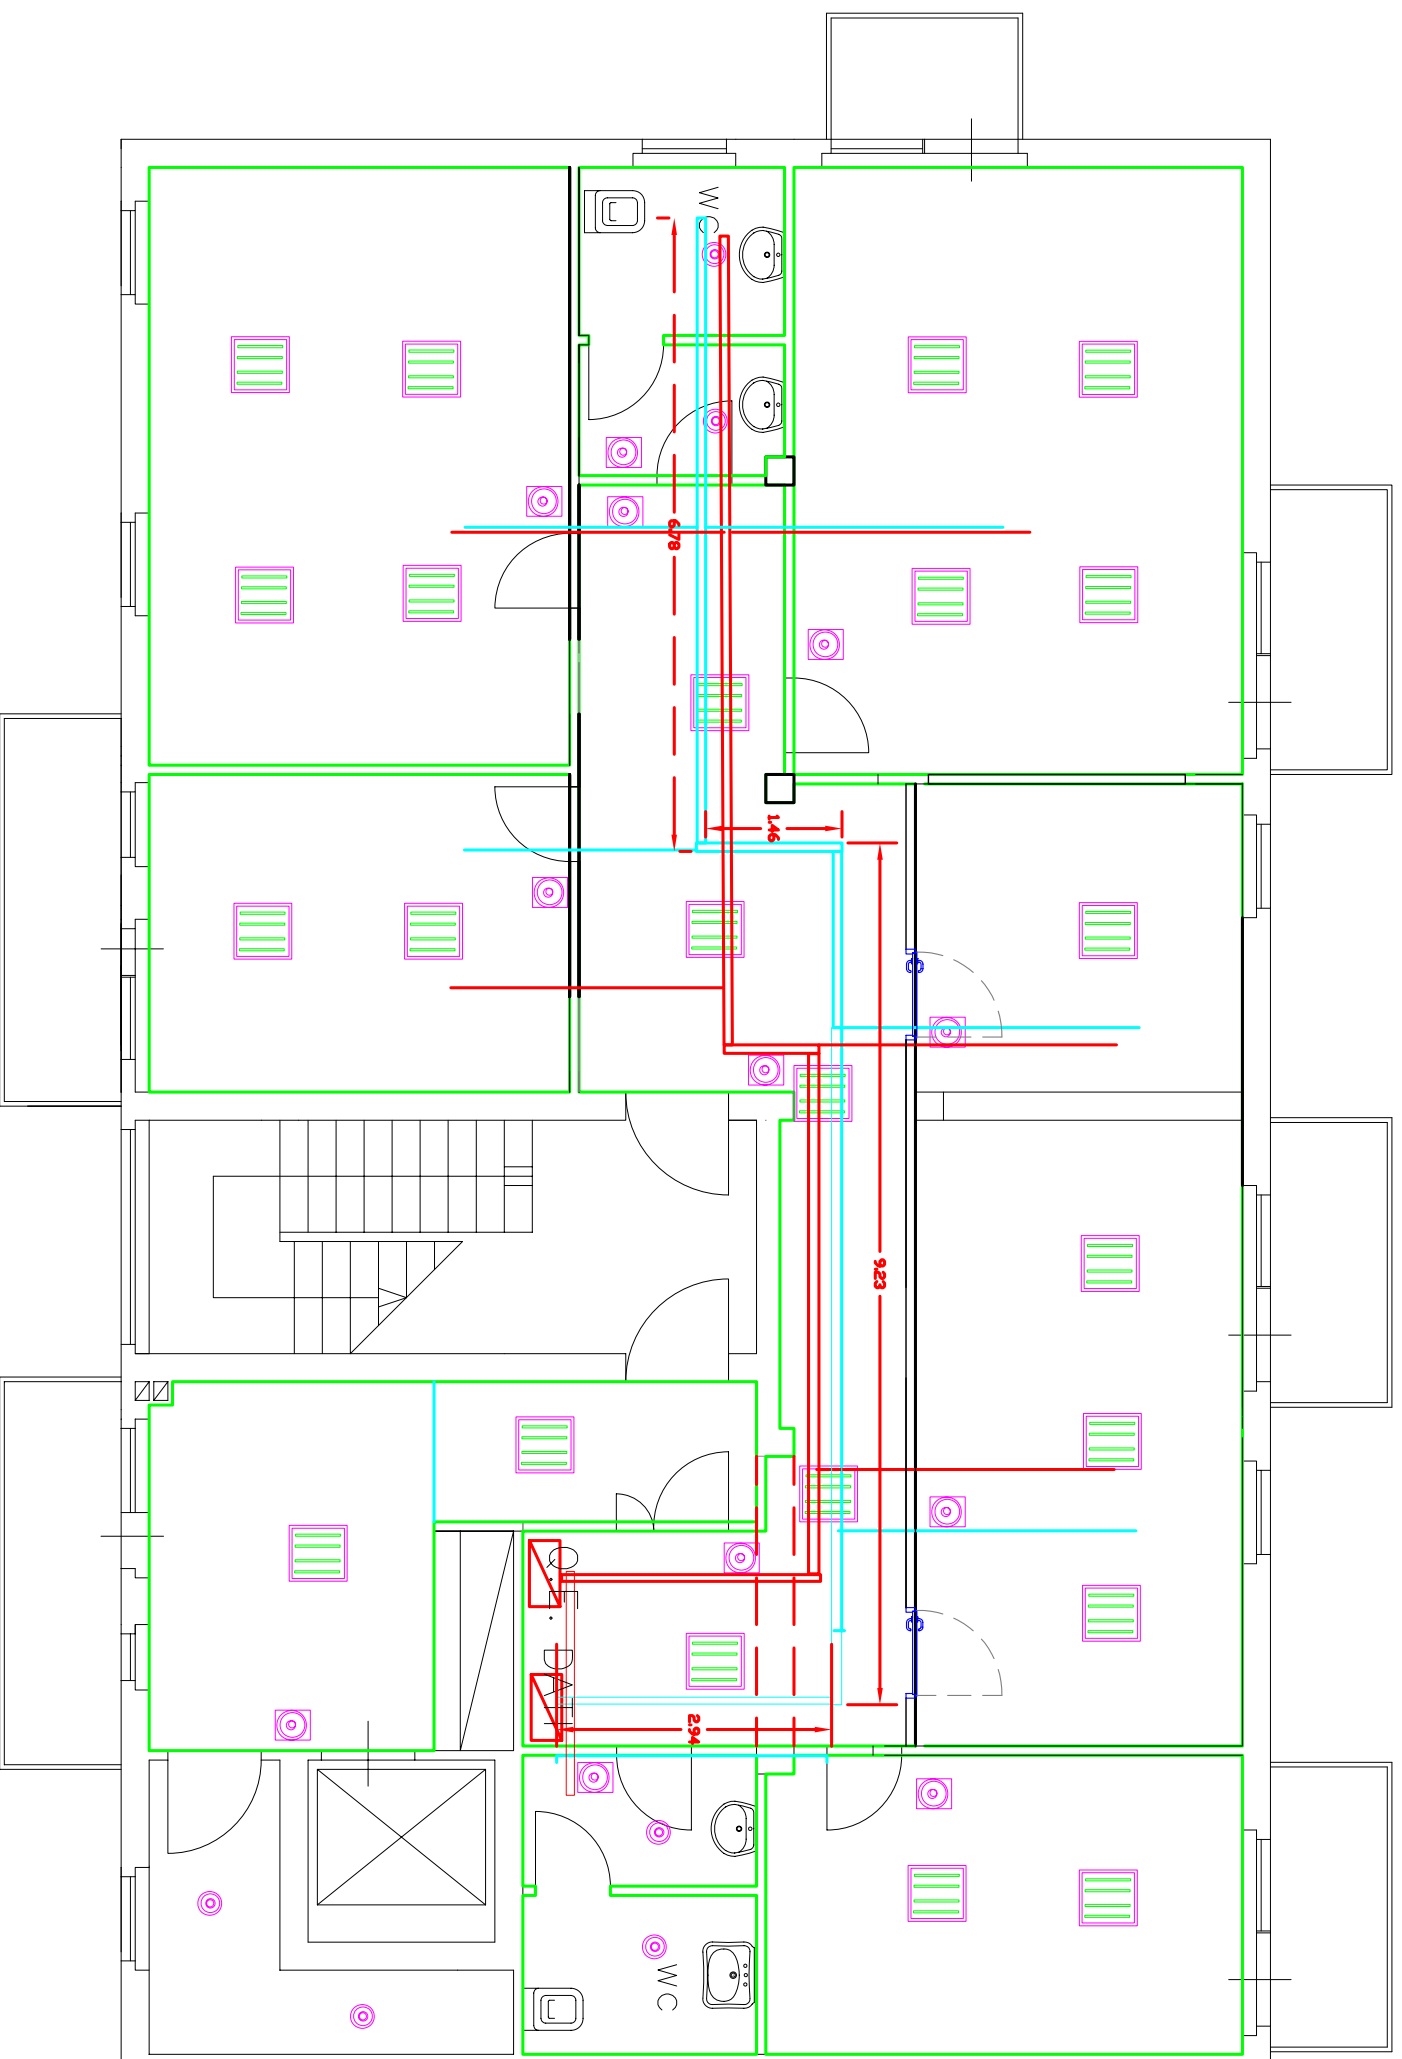

Canala DATI

Canala ELETTRICA

TAV. 05

Data
GIUGNO 2013

Scala

Progettato da


Arch. Bruno Colantonio

Approvato da

SEDE REGIONALE FRIULI-VENEZIA GIULIA
Via C. Battisti,10/D – 34125 TRIESTE
COORDINAMENTO ATTIVITA' TECNICO EDILIZIA

GORIZIA-Largo 27 Marzo, 11 –

2° piano – CANALIZZAZIONI

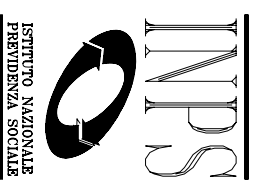

ISTITUTO NAZIONALE
PREVIDENZIA SOCIALE