


Sede Provinciale di Gorizia

PIANTA PIANO TERZO

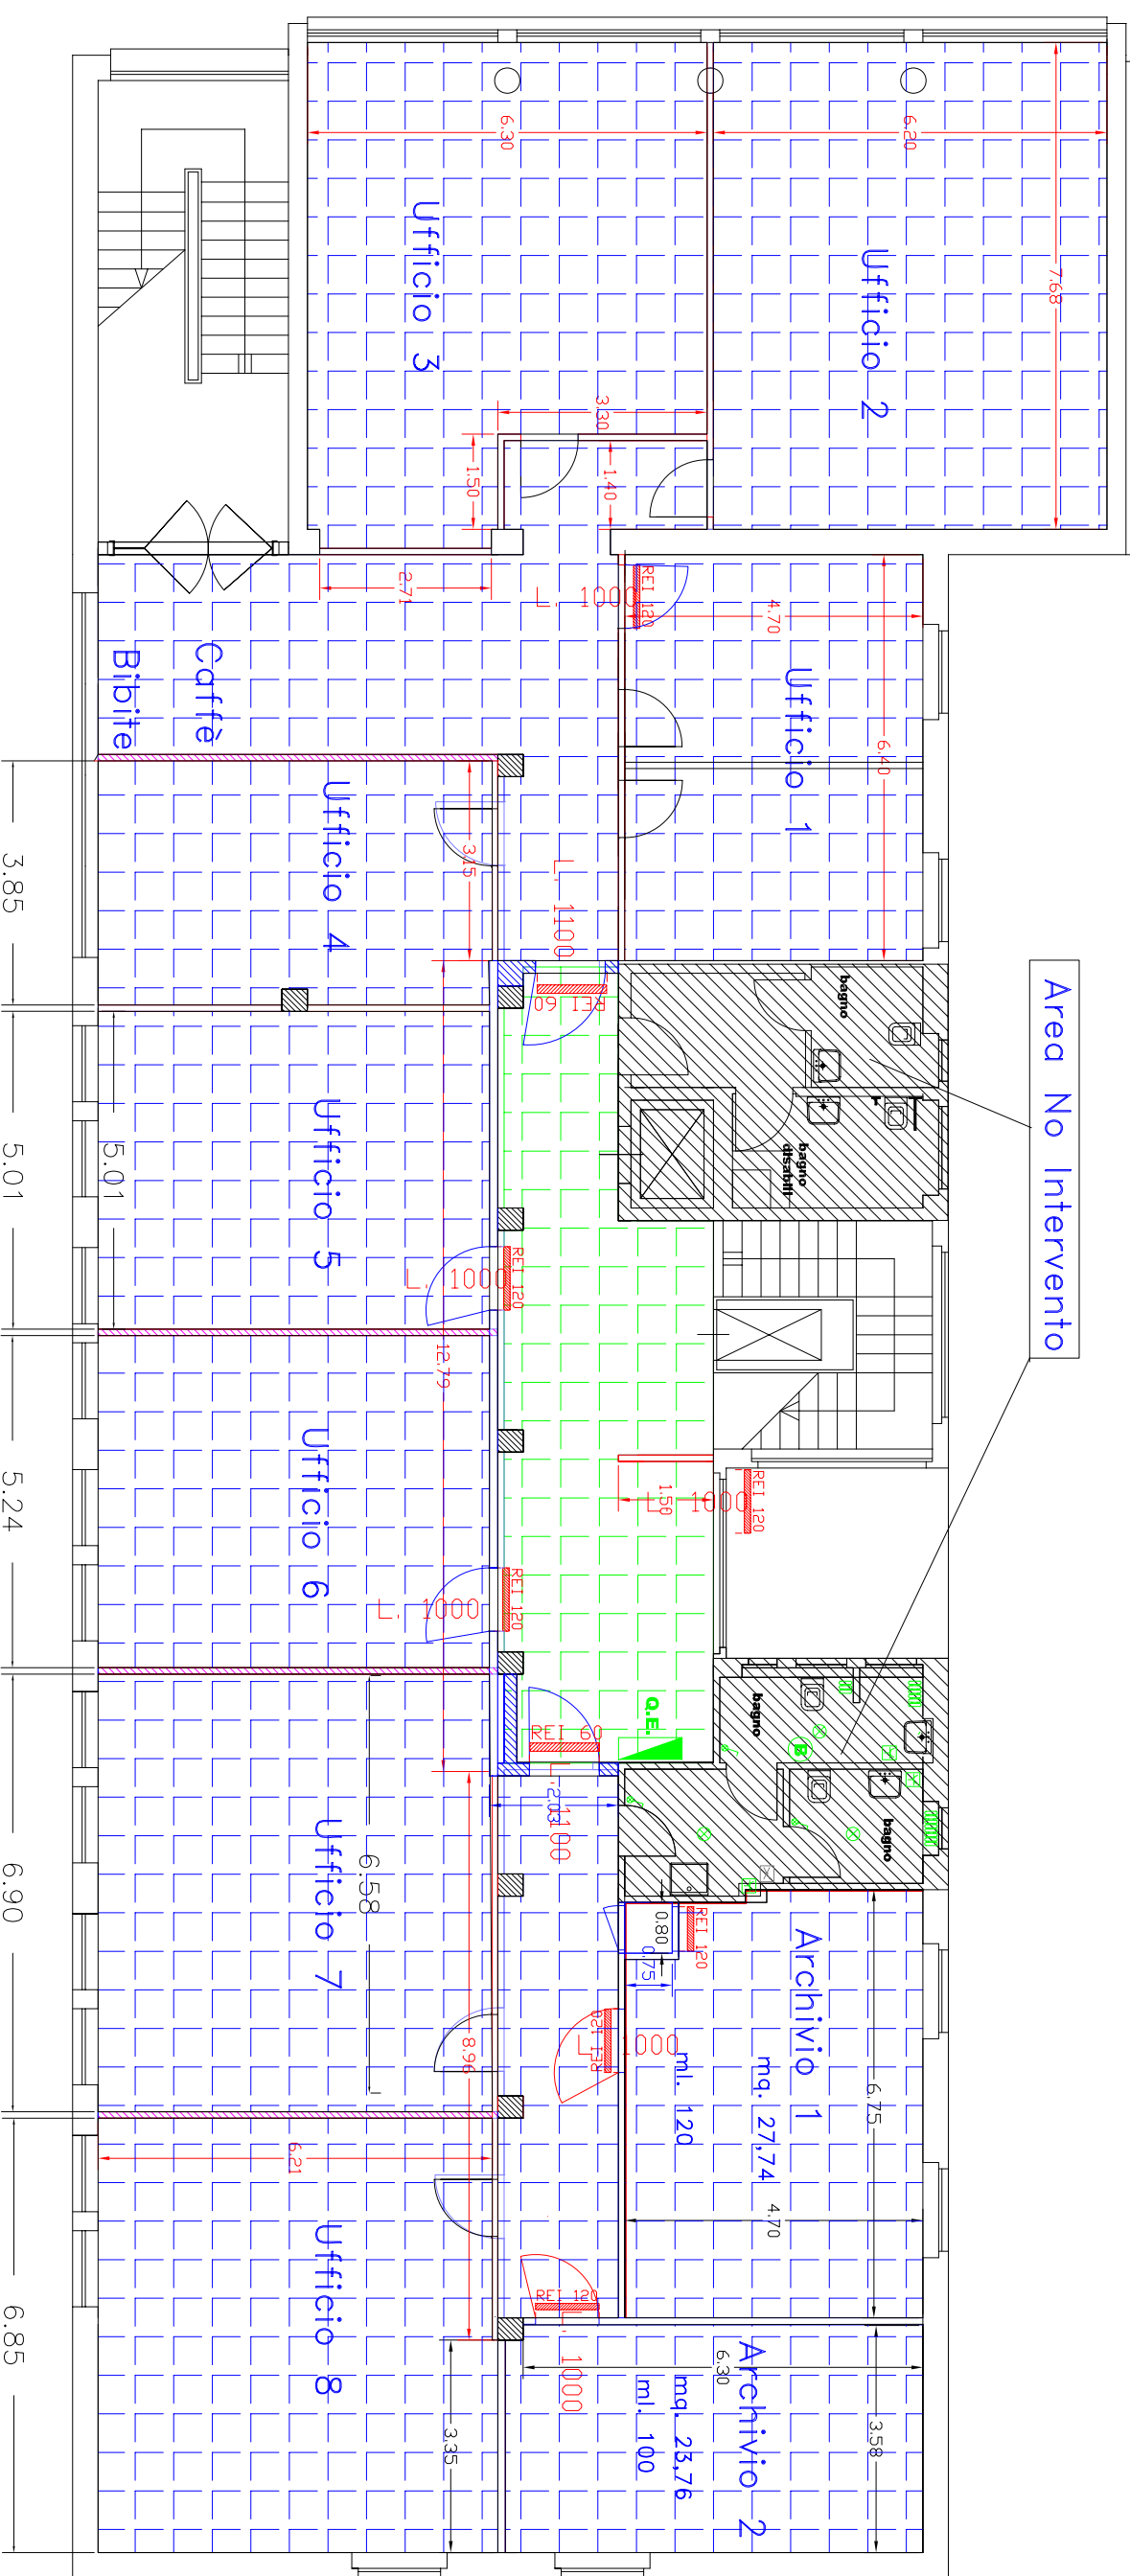

CONTROSOFF. FIBRE MINERALI

Progettato da	Arch. Bruno Colantonio	TAV. 5
Approvato da		Data GIUGNO 2013
SEDE REGIONALE FRIULI-VENEZIA GIULIA Via C. Battisti,10/D - 34125 TRIESTE COORDINAMENTO ATTIVITA' TECNICO EDILIZIA		Scala
		Direzione Provinciale INPS-GORIZIA
		3° PIANO - CONTROSOFFITTI

