


Direzione Provinciale di Gorizia
Pianta piano primo e secondo

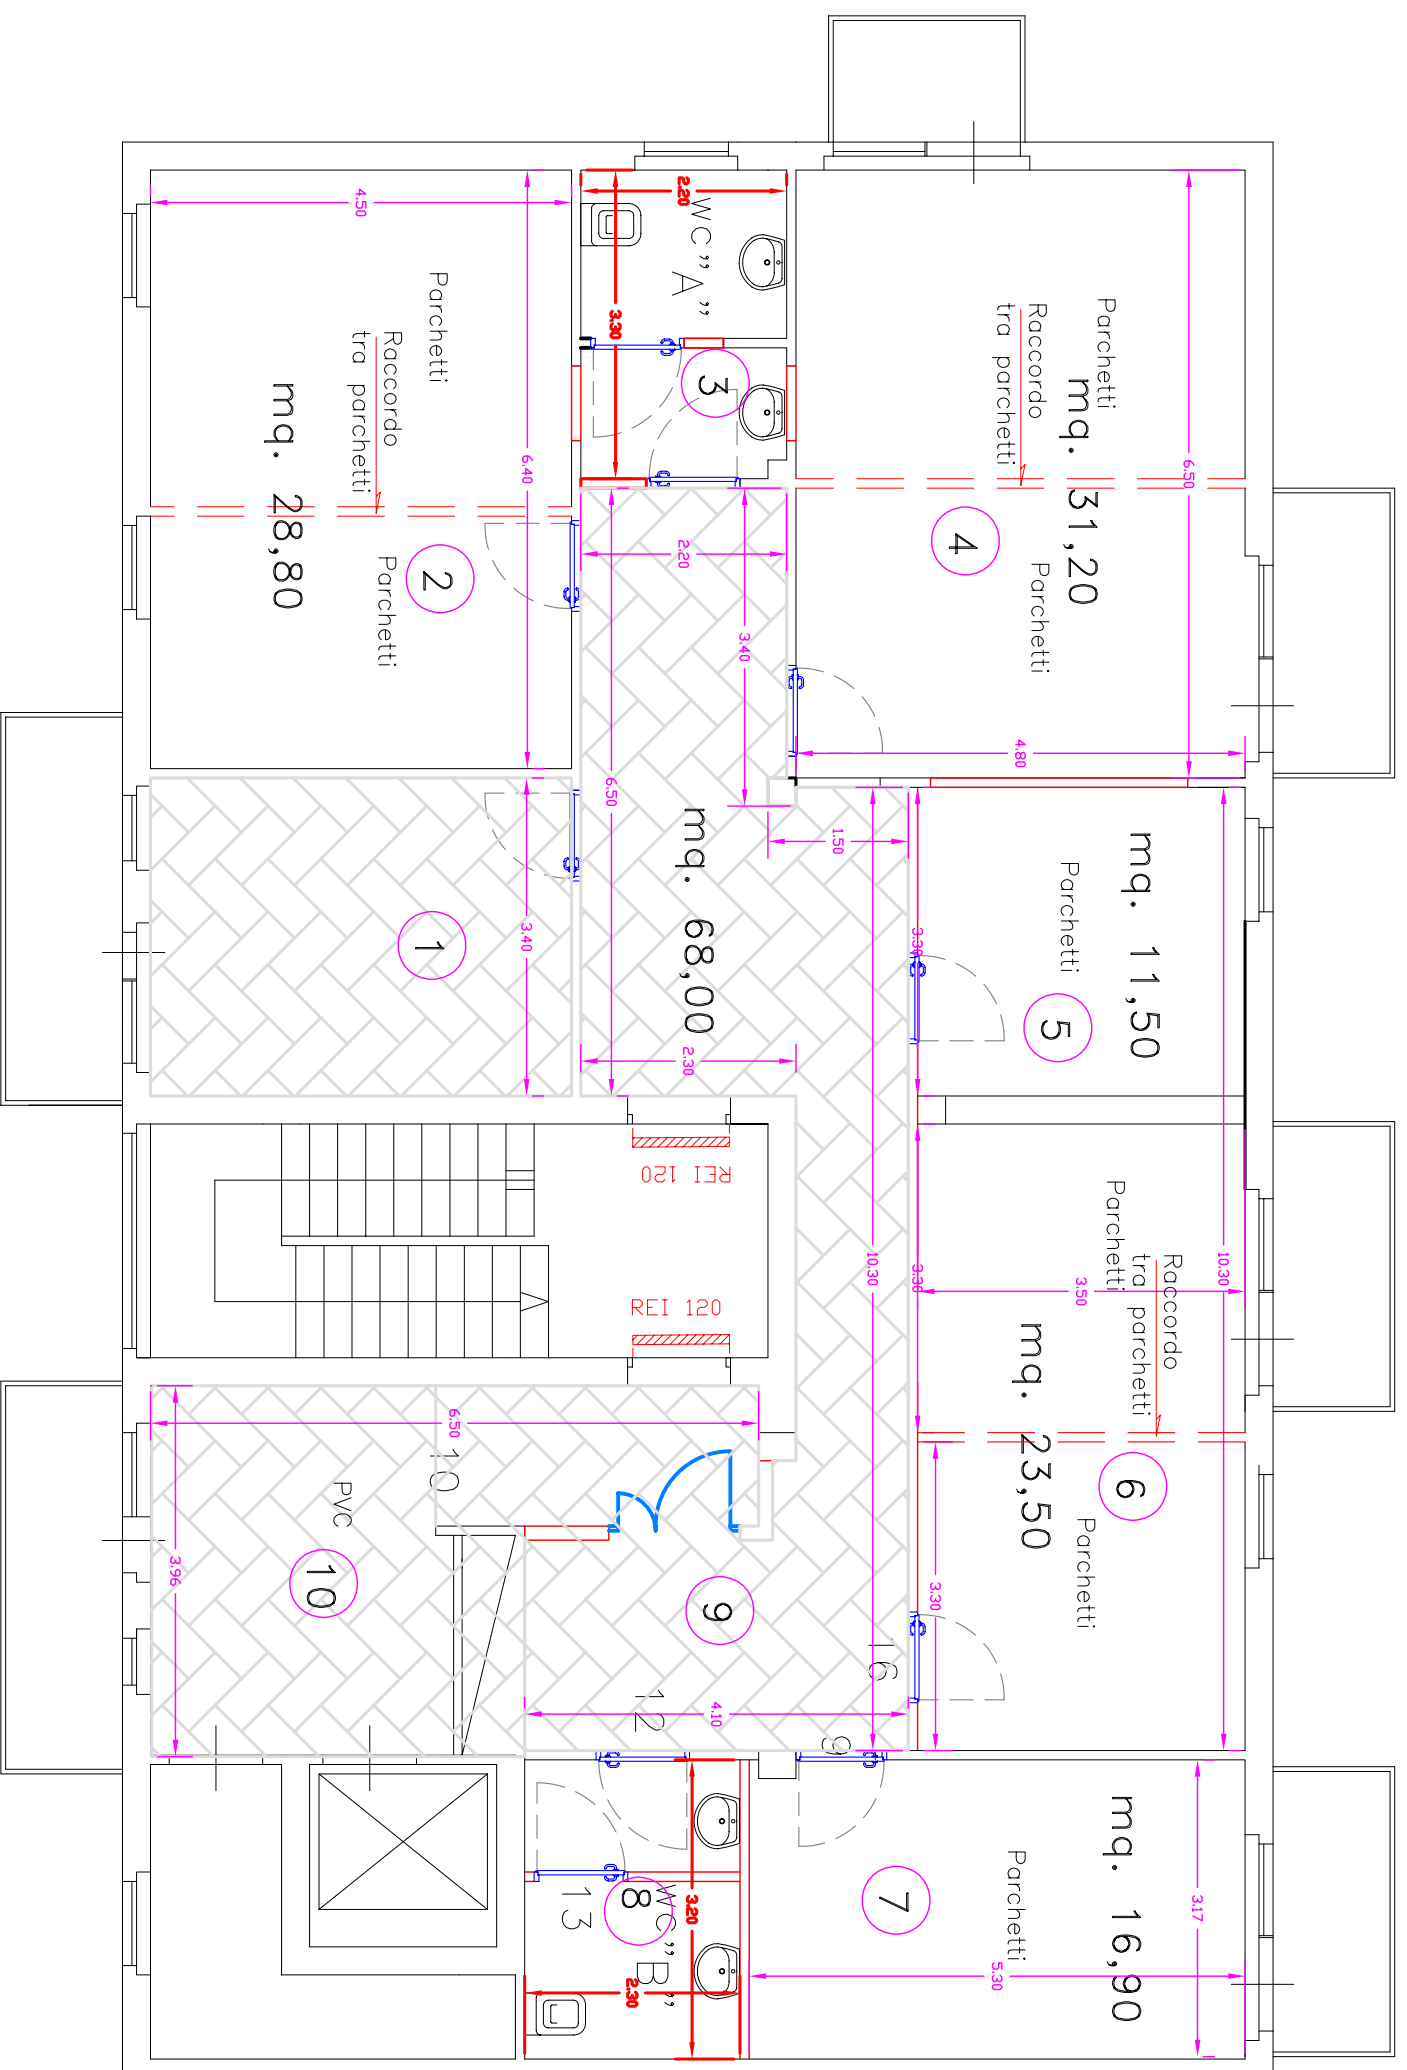

Corridoi mq. 55,00

Parchetti mq. 120,00

WC "A" mq. 7,20

WC "B" mq. 7,30

Progettato da Arch. Bruno Colantonio

TAV. 07

Approvato da


Data GIUGNO 2013

Scala

SEDE REGIONALE FRIULI-VENEZIA GIULIA
Via C. Battisti,10/D – 34125 TRIESTE
COORDINAMENTO ATTIVITA' TECNICO EDILIZIA

GORIZIA-Largo 27 Marzo,11-

2° piano – PAVIMENTI CORRIDOI

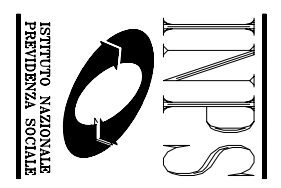

ISTITUTO NAZIONALE
PREVIDENZA SOCIALE