
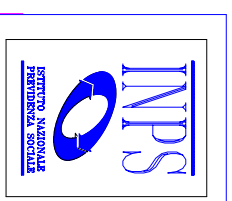


Sede Provinciale di Gorizia

PIANTA PIANO TERZO

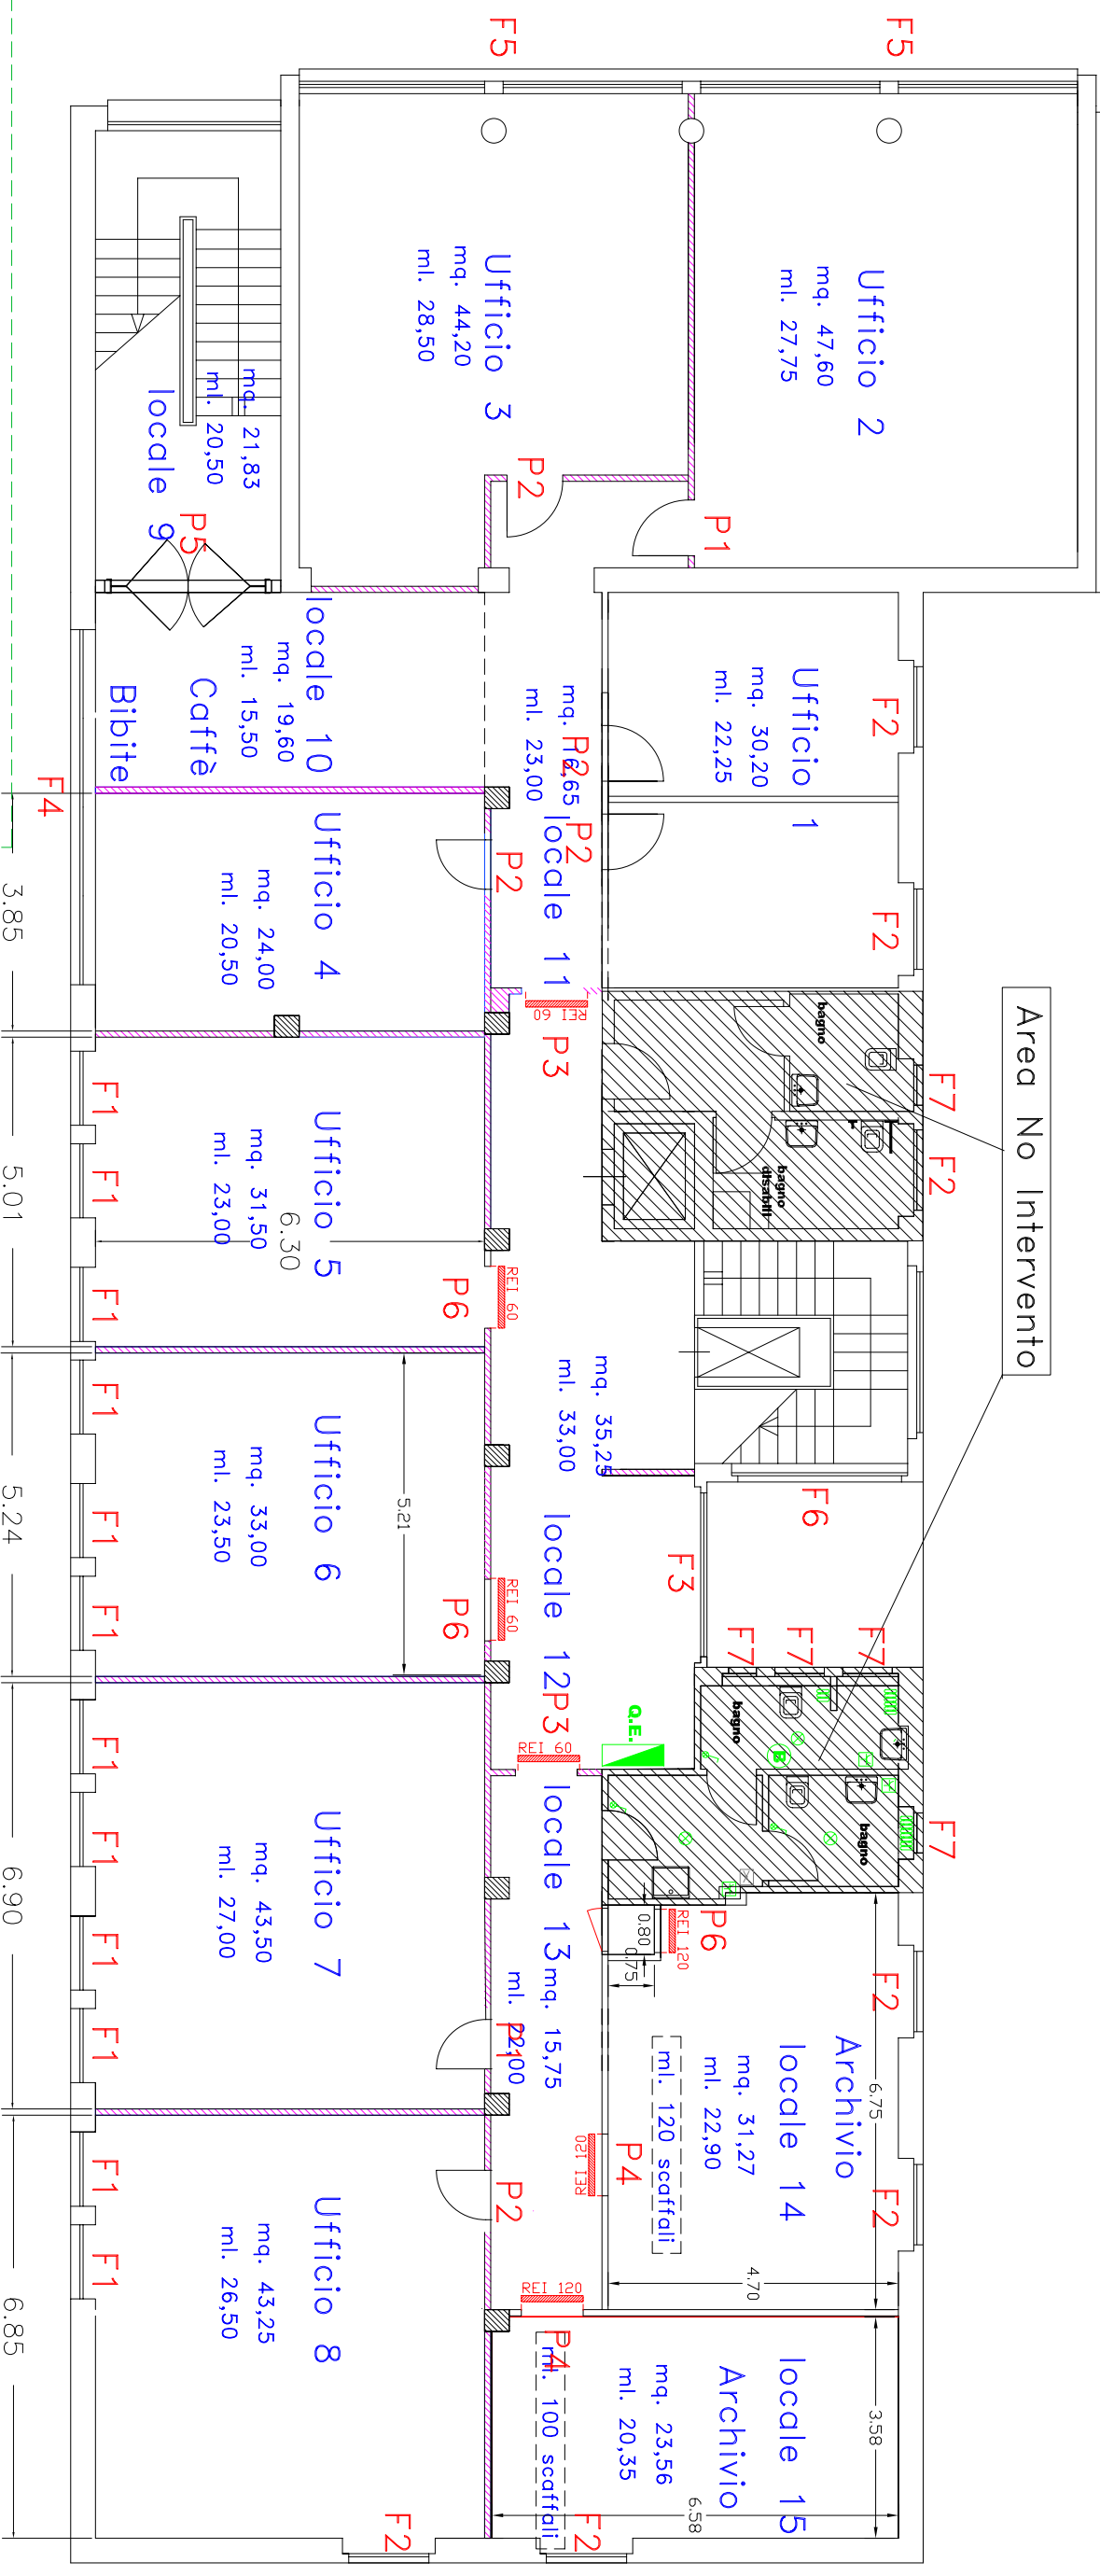

Progettato da	Arch. Bruno Colantonio	TAV. 7
Approvato da		Data GIUGNO 2013
SEDE REGIONALE FRIULI-VENEZIA GIULIA Via C. Battisti, 10/D - 34125 TRIESTE		Scala
COORDINAMENTO ATTIVITA' TECNICO EDILIZIA		Direzione Provinciale INPS-GORIZIA
		SUPERFICI LOCALI e TIPOL. INFISSI