


Direzione Provinciale di Gorizia
Pianta piano primo

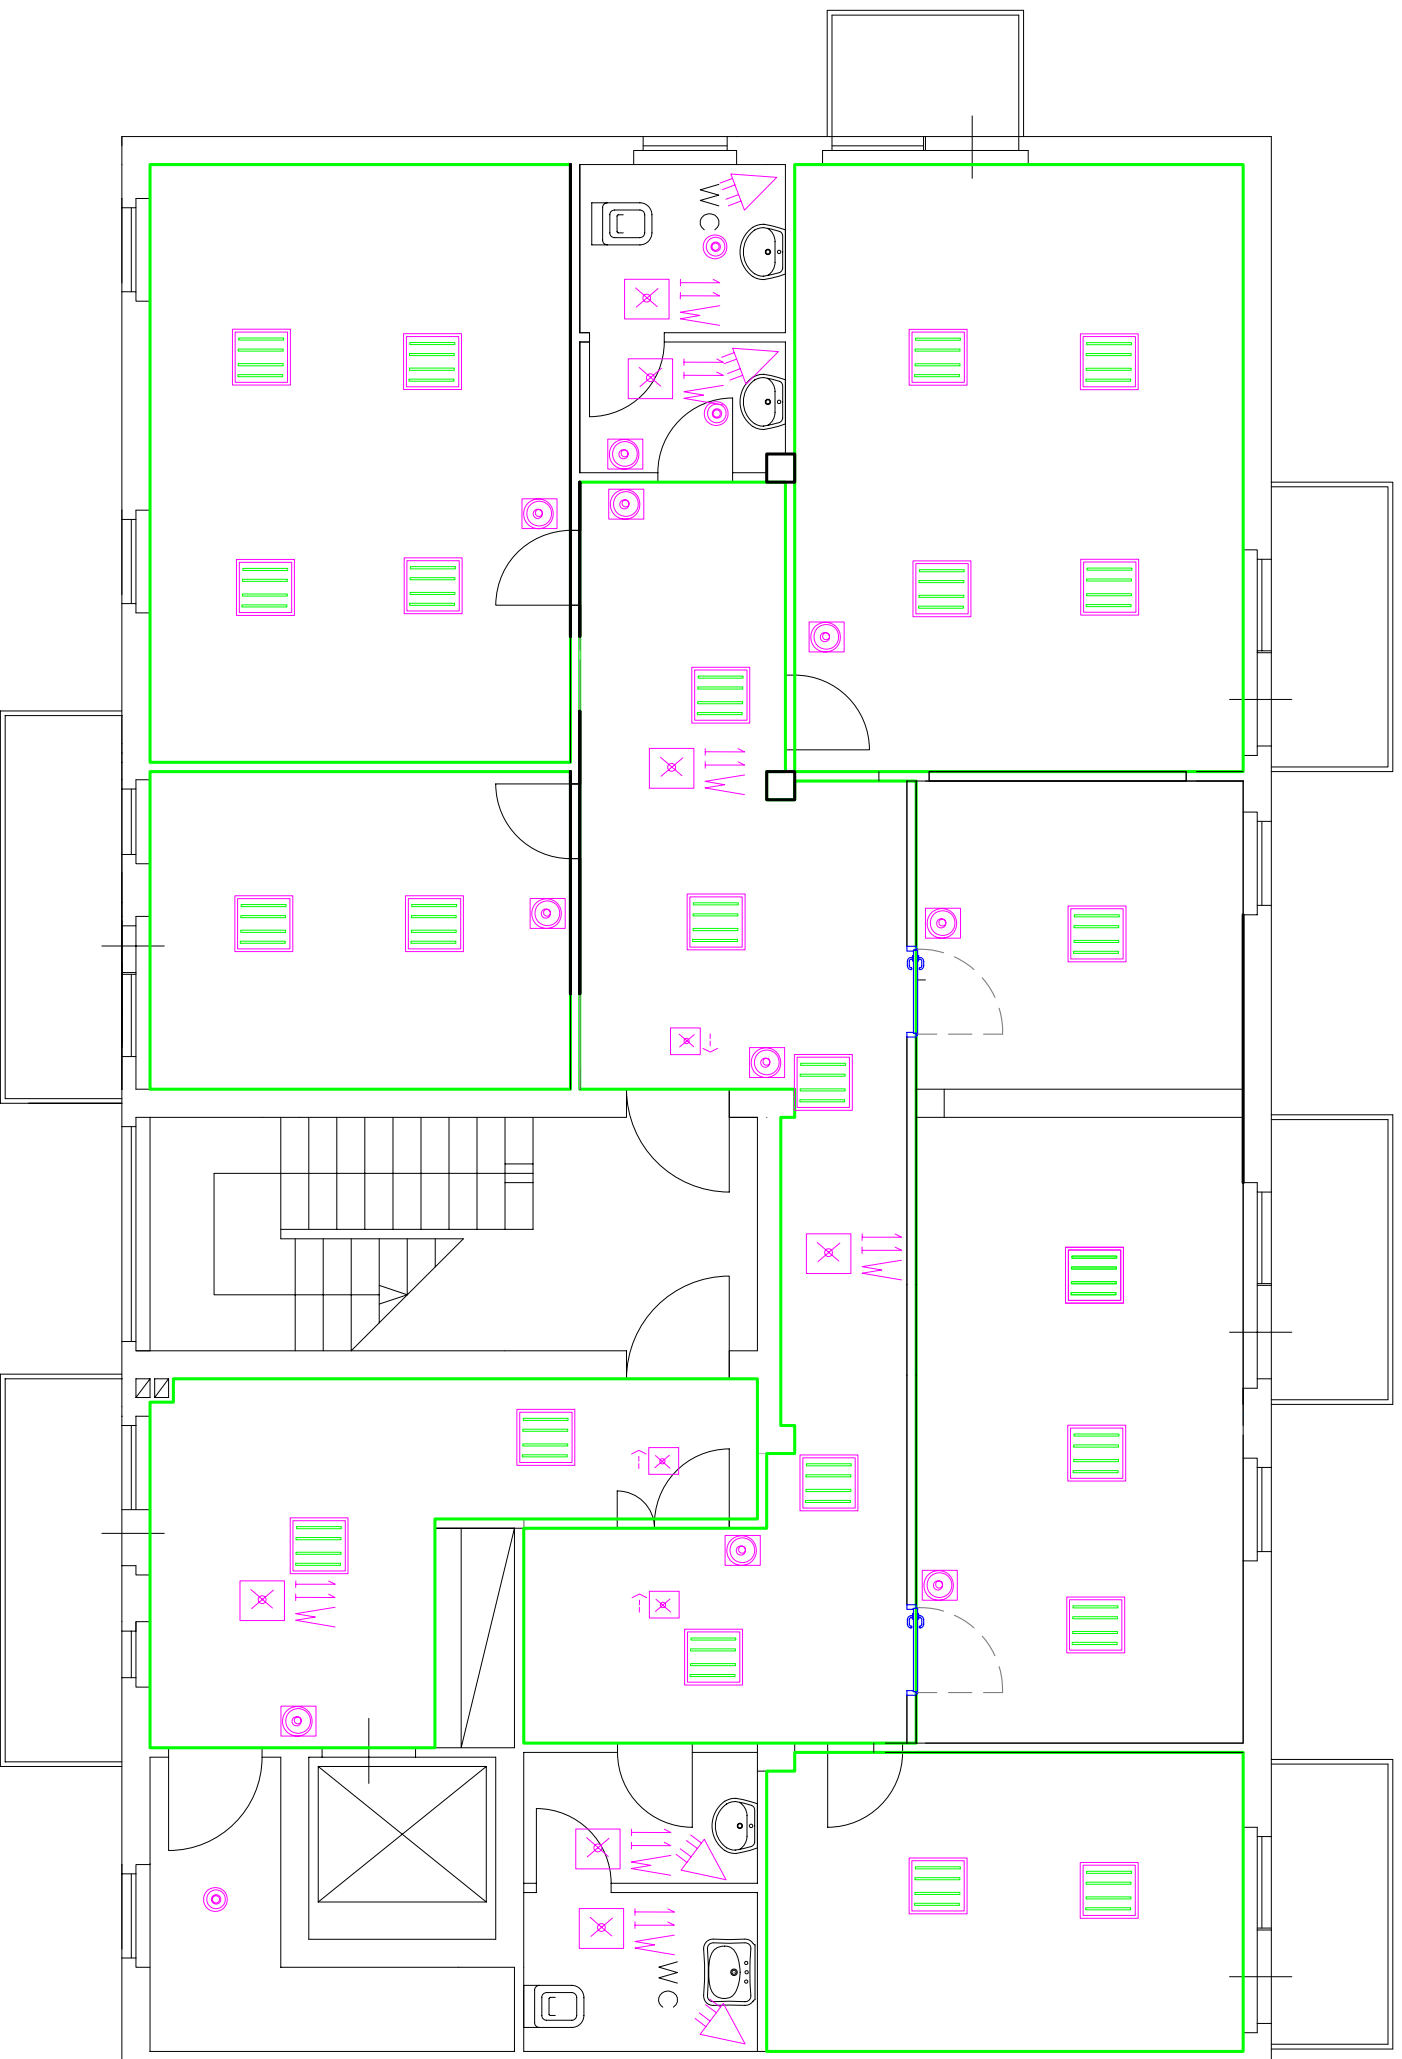

Progettato da

Arch. Bruno Colantonio

TAV. 08

Approvato da

Data
GIUGNO 2013

Scala

SEDE REGIONALE FRIULI-VENEZIA GIULIA
Via C. Battisti,10/D – 34125 TRIESTE
COORDINAMENTO ATTIVITA' TECNICO EDILIZIA

GORIZIA—Largo 27 Marzo, 11—
2° piano – ELETTRICO A CONTROSOFFITTO

