



# Sede Provinciale di Gorizia

## PIANTA PIANO TERZO

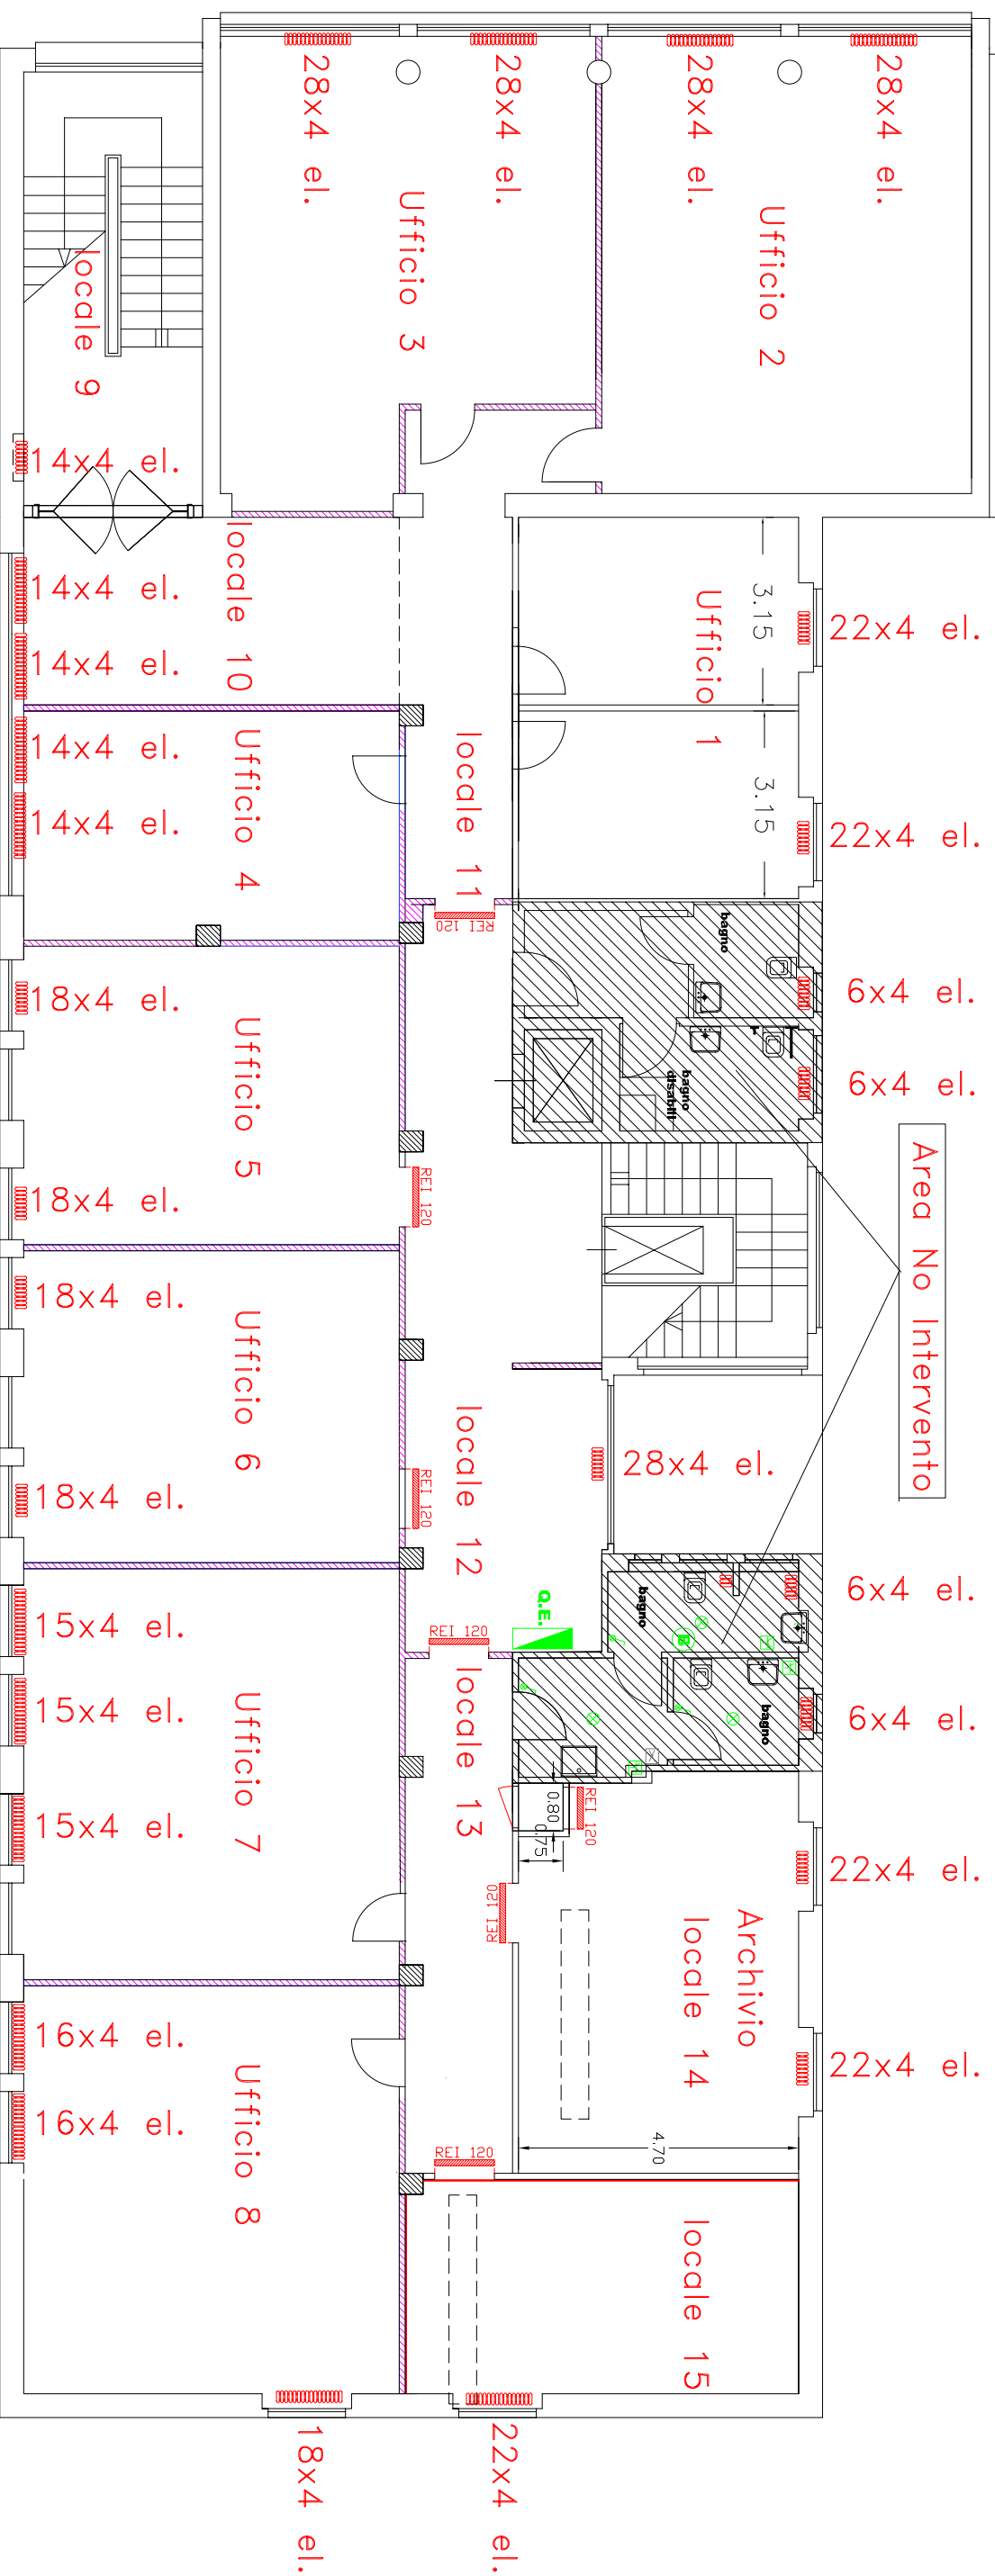

n. 5 x 28 elementi	15.694,00
n. 5 x 22 elementi	12.331,00
n. 5 x 18 elementi	10.089,00
n. 2 x 16 elementi	3.587,00
n. 3 x 15 elementi	5.044,00
n. 5 x 14 elementi	7.847,00
n. 4 x 6 elementi	2.690,00
<b>sommano</b>	<b>57.283,00</b>

radiatori in ghisa  
"Pronto Tema"  
mod. 4/681 = 112,1W

	
Progettato da	Arch. Bruno Colantonio
Approvato da	
SEDE REGIONALE FRIULI-VENEZIA GIULIA Via C. Battisti, 10/D - 34125 TRIESTE AREA PROFESSIONALE TECNICO EDILIZIA	
TAV. 8	Data GIUGNO 2013
Direzione Provinciale INPS-GORIZIA	
IMPIANTO TERMICO	