


Direzione Provinciale di Gorizia  
Pianta piano primo

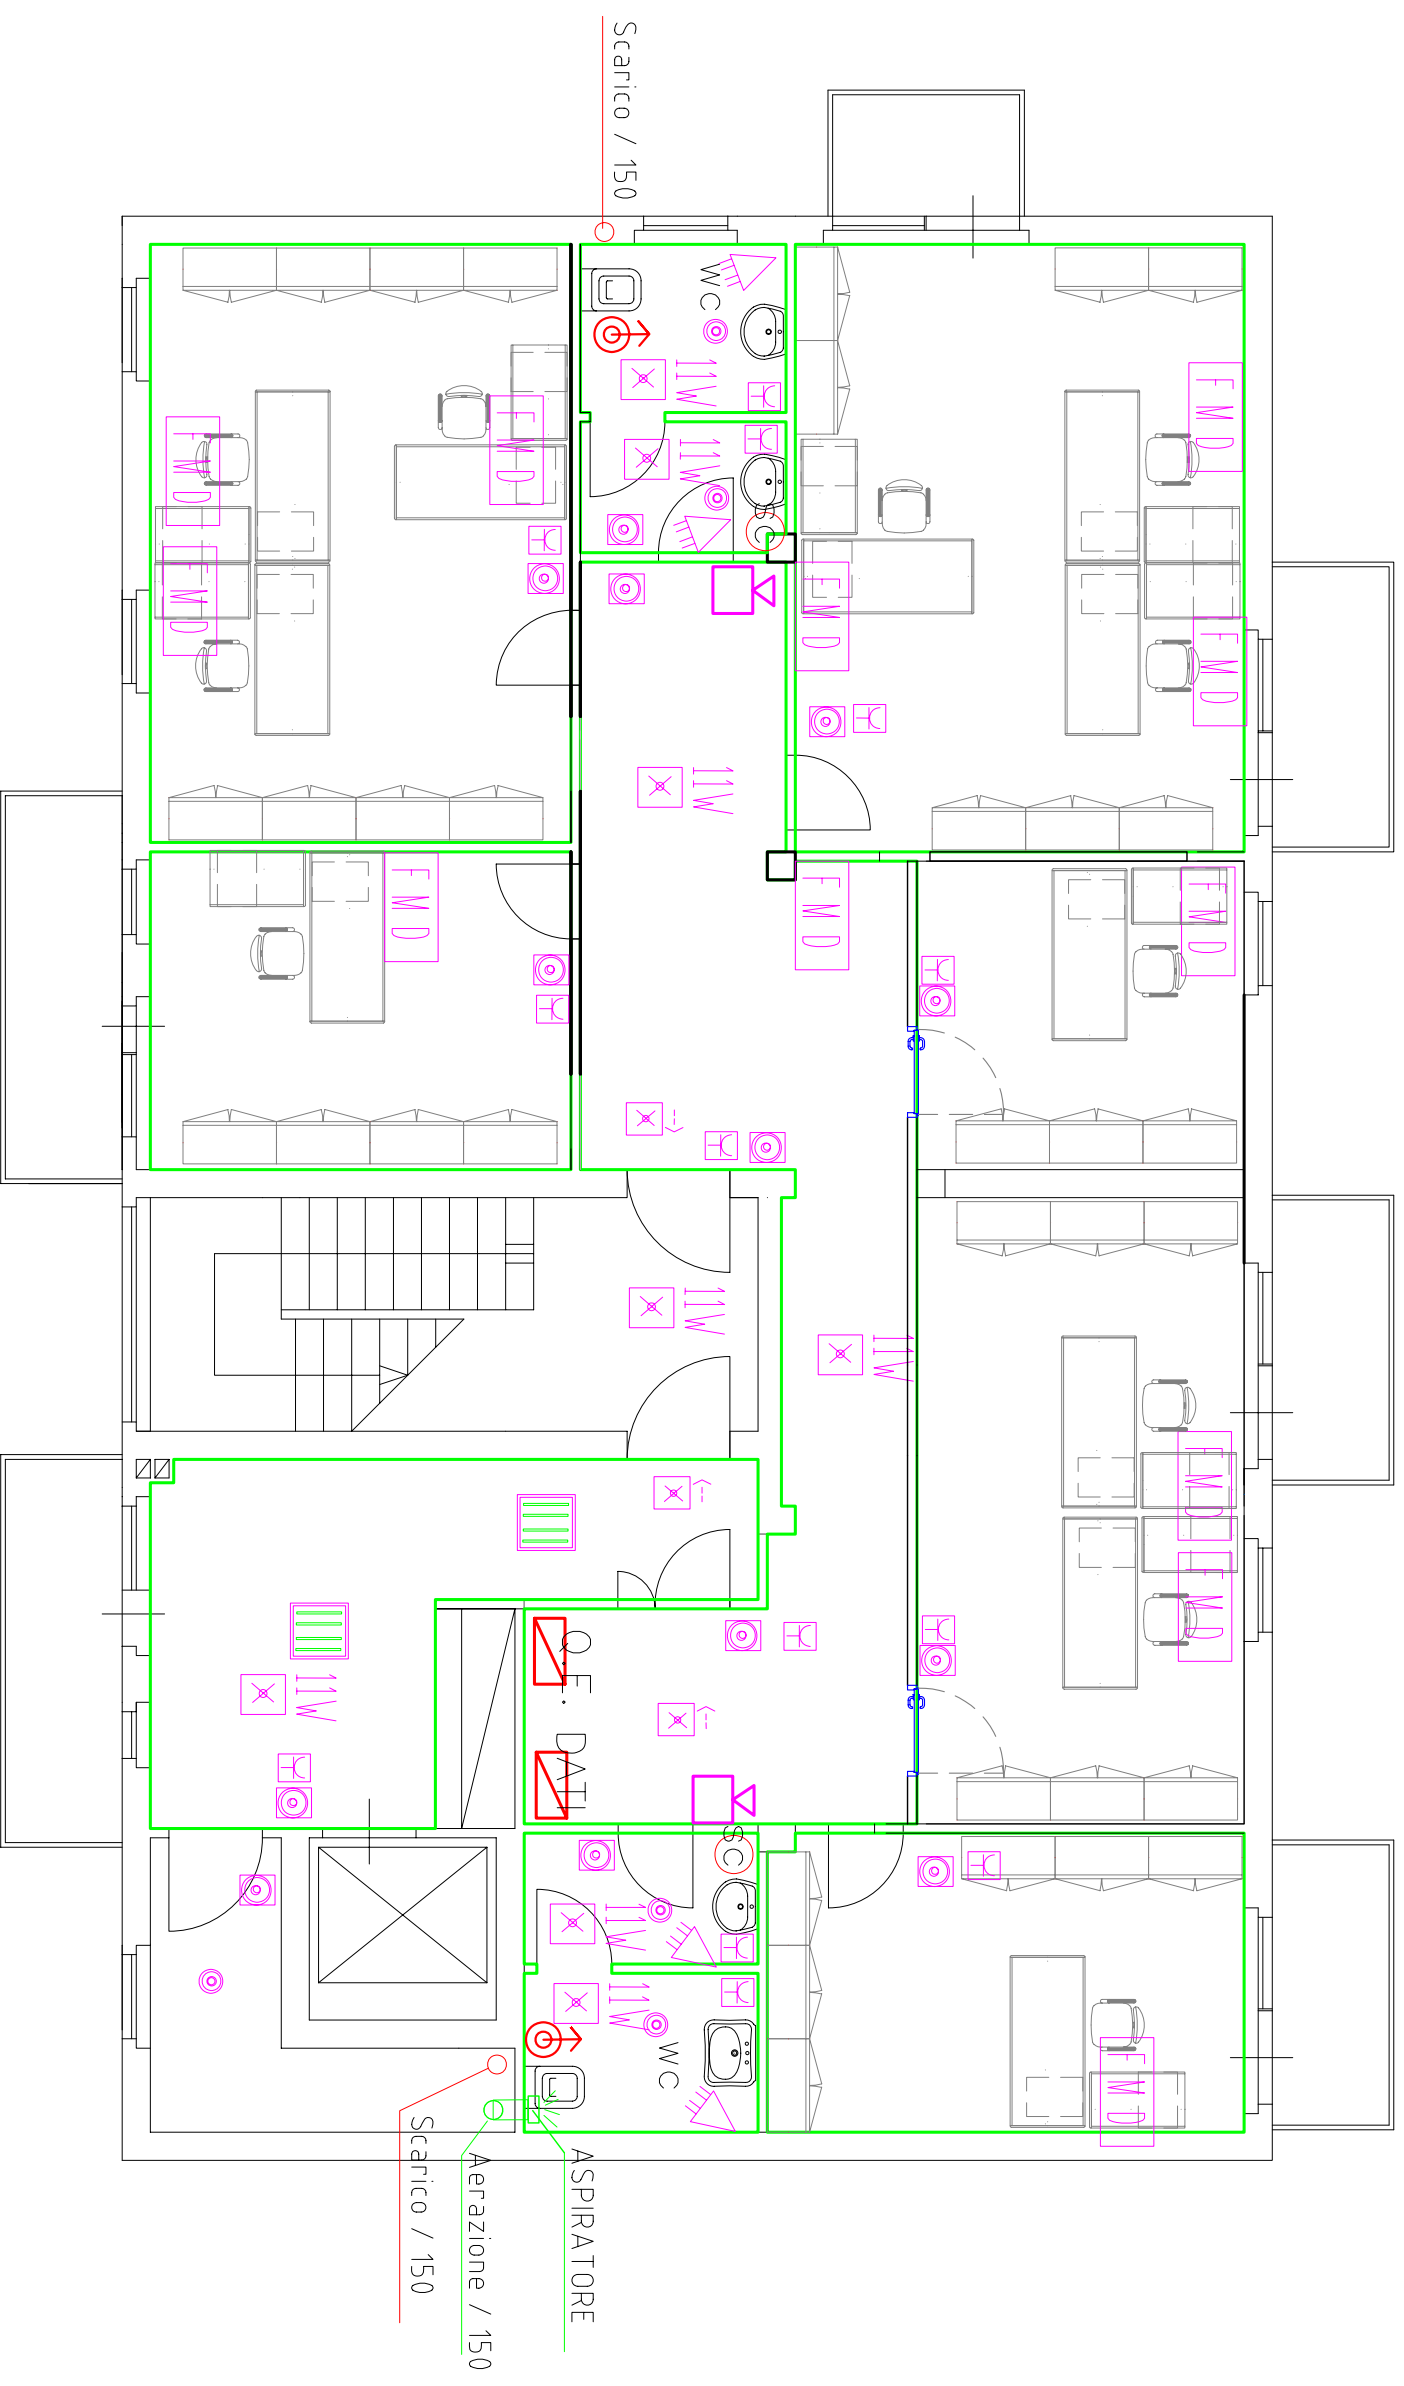

Progettato da


Arch. Bruno Colantonio

TAV. 09

Approvato da

Data  
GIUGNO 2013

Scala

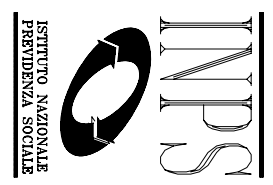

SEDE REGIONALE FRIULI-VENEZIA GIULIA  
Via C. Battisti,10/D – 34125 TRIESTE  
COORDINAMENTO ATTIVITA' TECNICO EDILIZIA

GORIZIA-Largo 27 Marzo,11 –  
2° piano – ELETTRICO A + 0,50