



Sede Provinciale di Gorizia

PIANTA PIANO TERZO

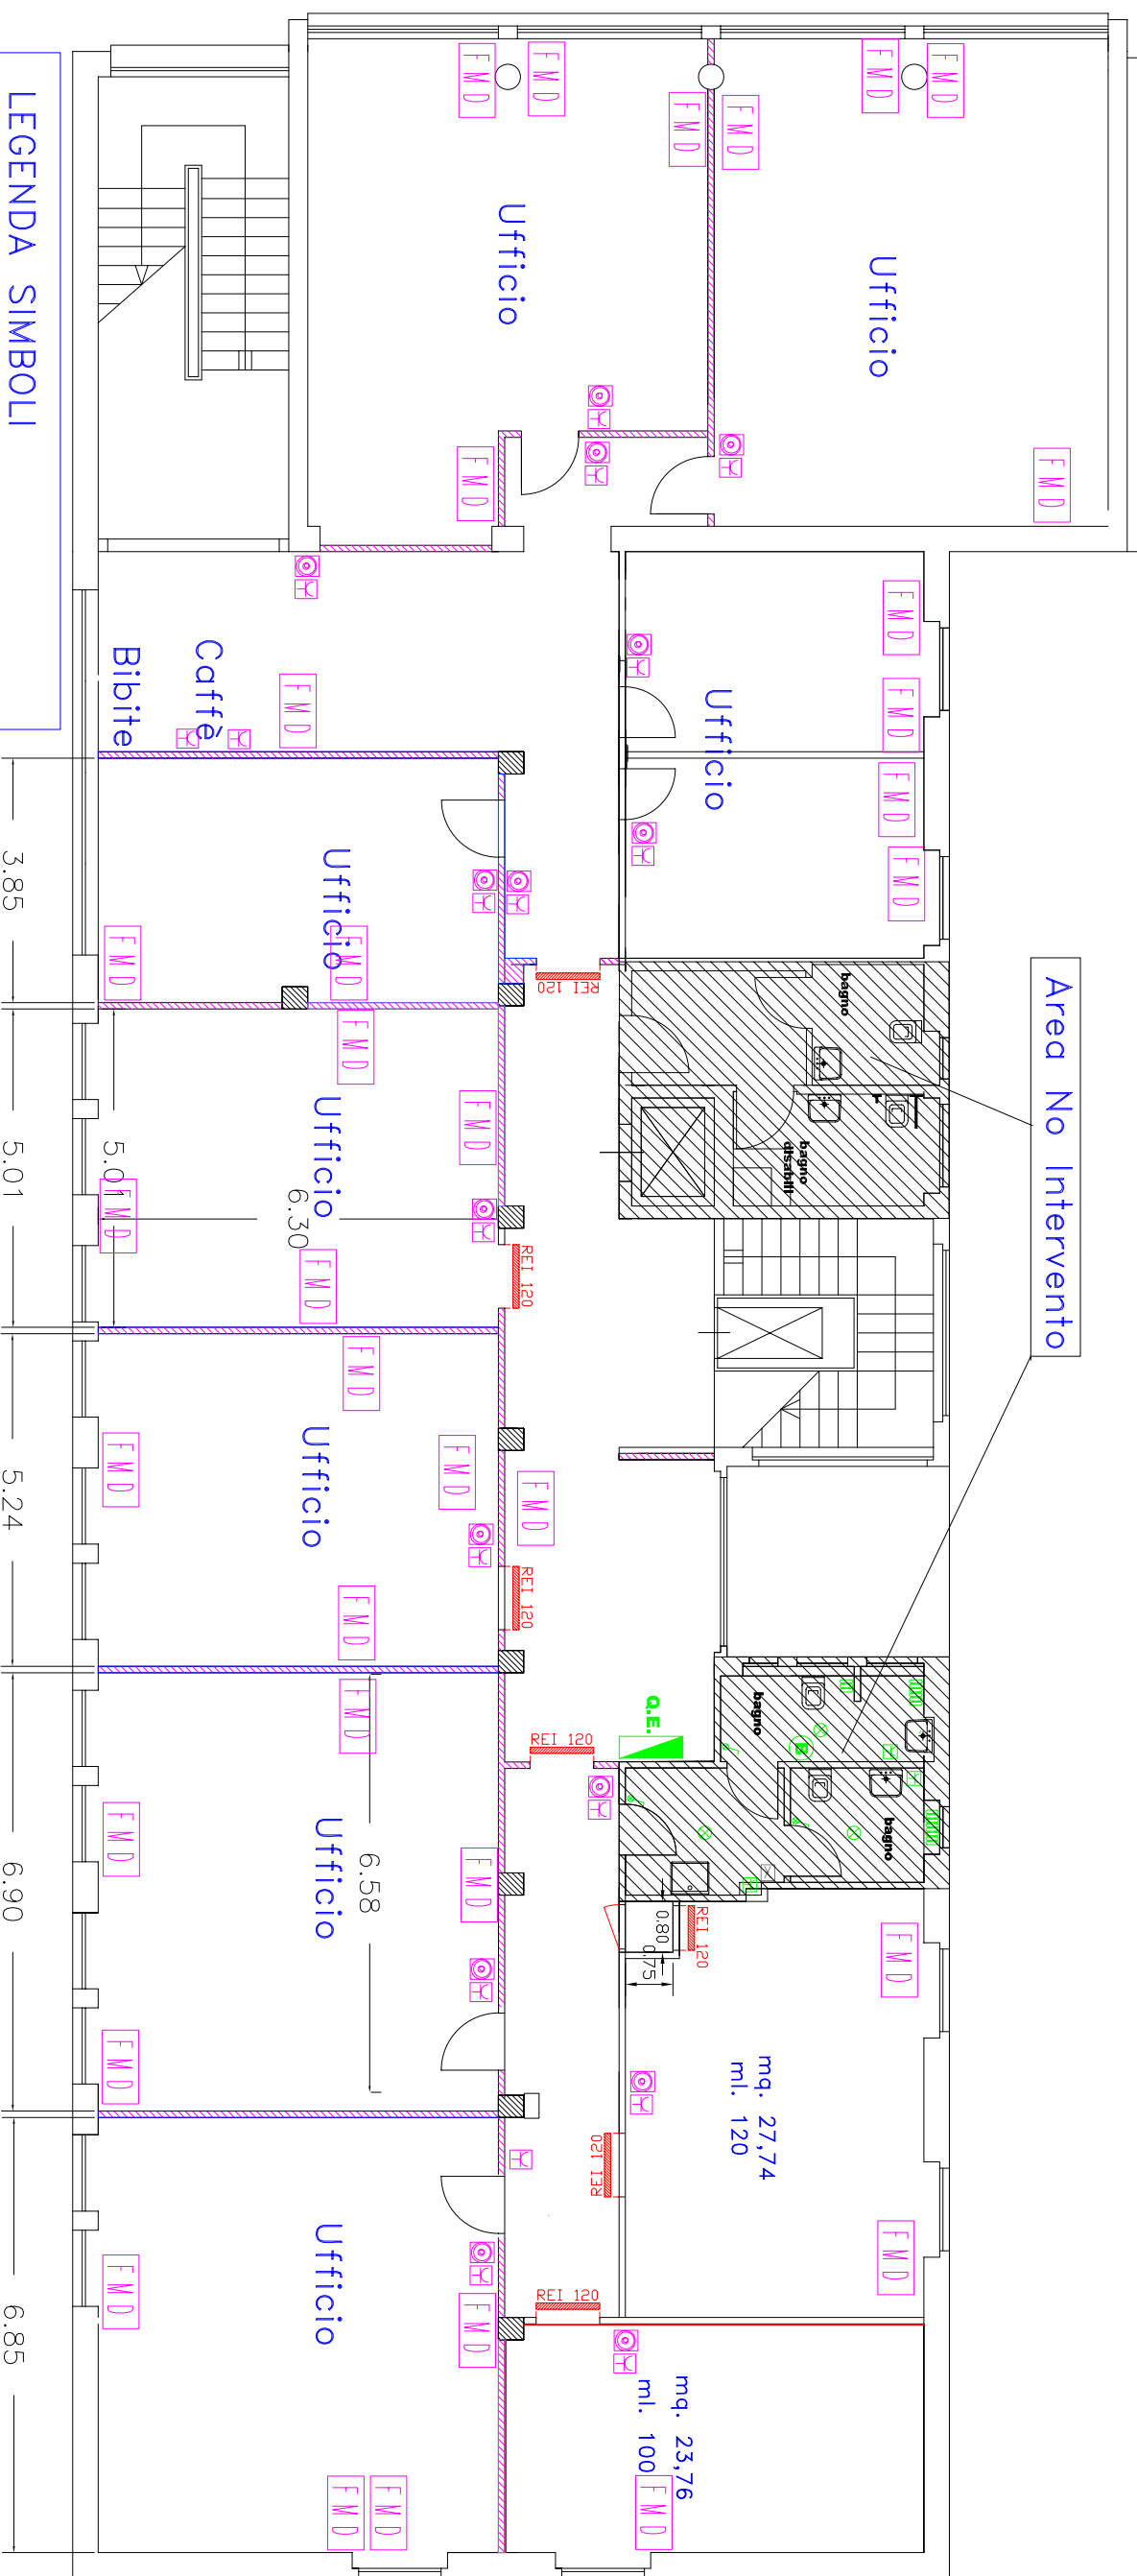

LEGENDA SIMBOLI

- LAMPADA DI EMERGENZA 24W
- QUADRETTO SERVIZI F.M.D.
- LAMPADA 4 x 18W
- RIVELATORE FUMO
- FARO DA INCASSO
- LAMPADA EMERGENZA BIDIREZ.
- PRESA - FM
- RIVELATORE VOLUMETRICO
- TORRETTA A PAVIMENTO

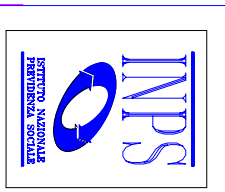

Progettato da	Arch. Bruno Colantonio	TAV. 09	Scala
Approvato da		Data	GIUGNO 2013
SEDE REGIONALE FRIULI-VENEZIA GIULIA Via C. Battisti, 10/D - 34125 TRIESTE		Direzione Provinciale INPS-GORIZIA	
AREA PROFESSIONALE TECNICO EDILIZIA		Impianto Elettrico a + 0,50	