


Direzione Provinciale di Gorizia  
Pianta piano primo e secondo

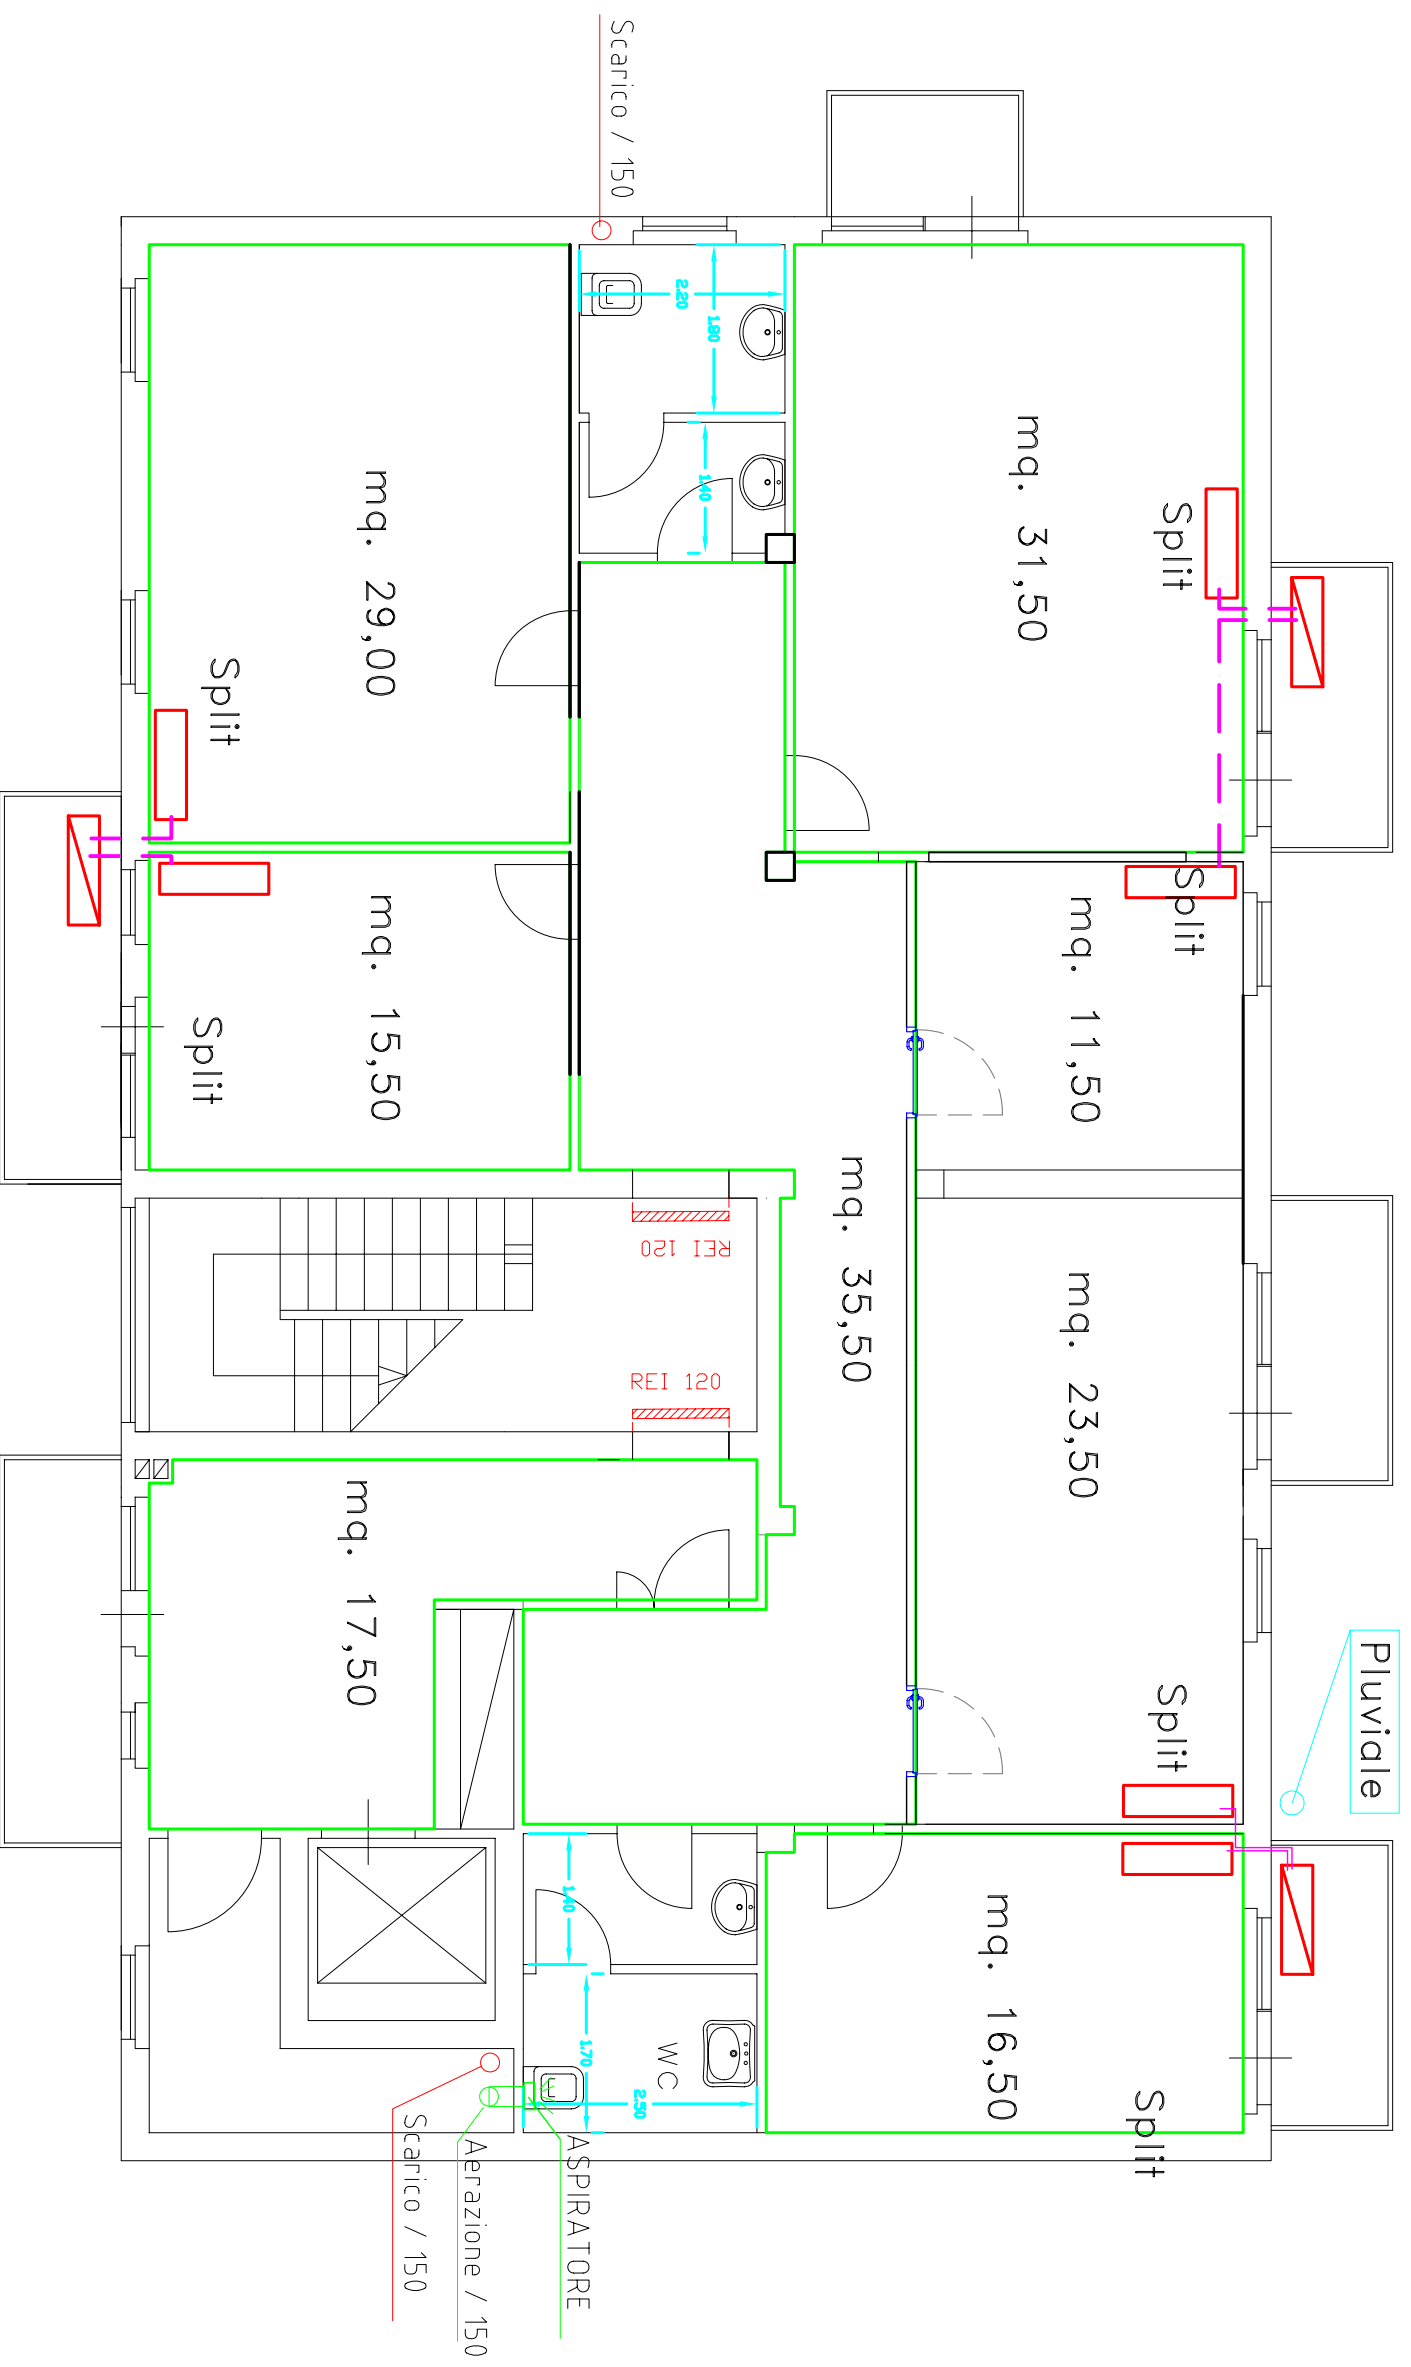

Progettato da

Arch. Bruno Colantonio

TAV. 10

Approvato da

Data  
GIUGNO 2013

Scala

SEDE REGIONALE FRIULI-VENEZIA GIULIA  
Via C. Battisti, 10/D – 34125 TRIESTE

GORIZIA—Largo 27 Marzo, 11—

COORDINAMENTO ATTIVITA' TECNICO EDILIZIA

2° piano – CONDIZIONAMENTO – solo PREDIS.

