


Sede Provinciale di Gorizia

PIANTA PIANO TERZO

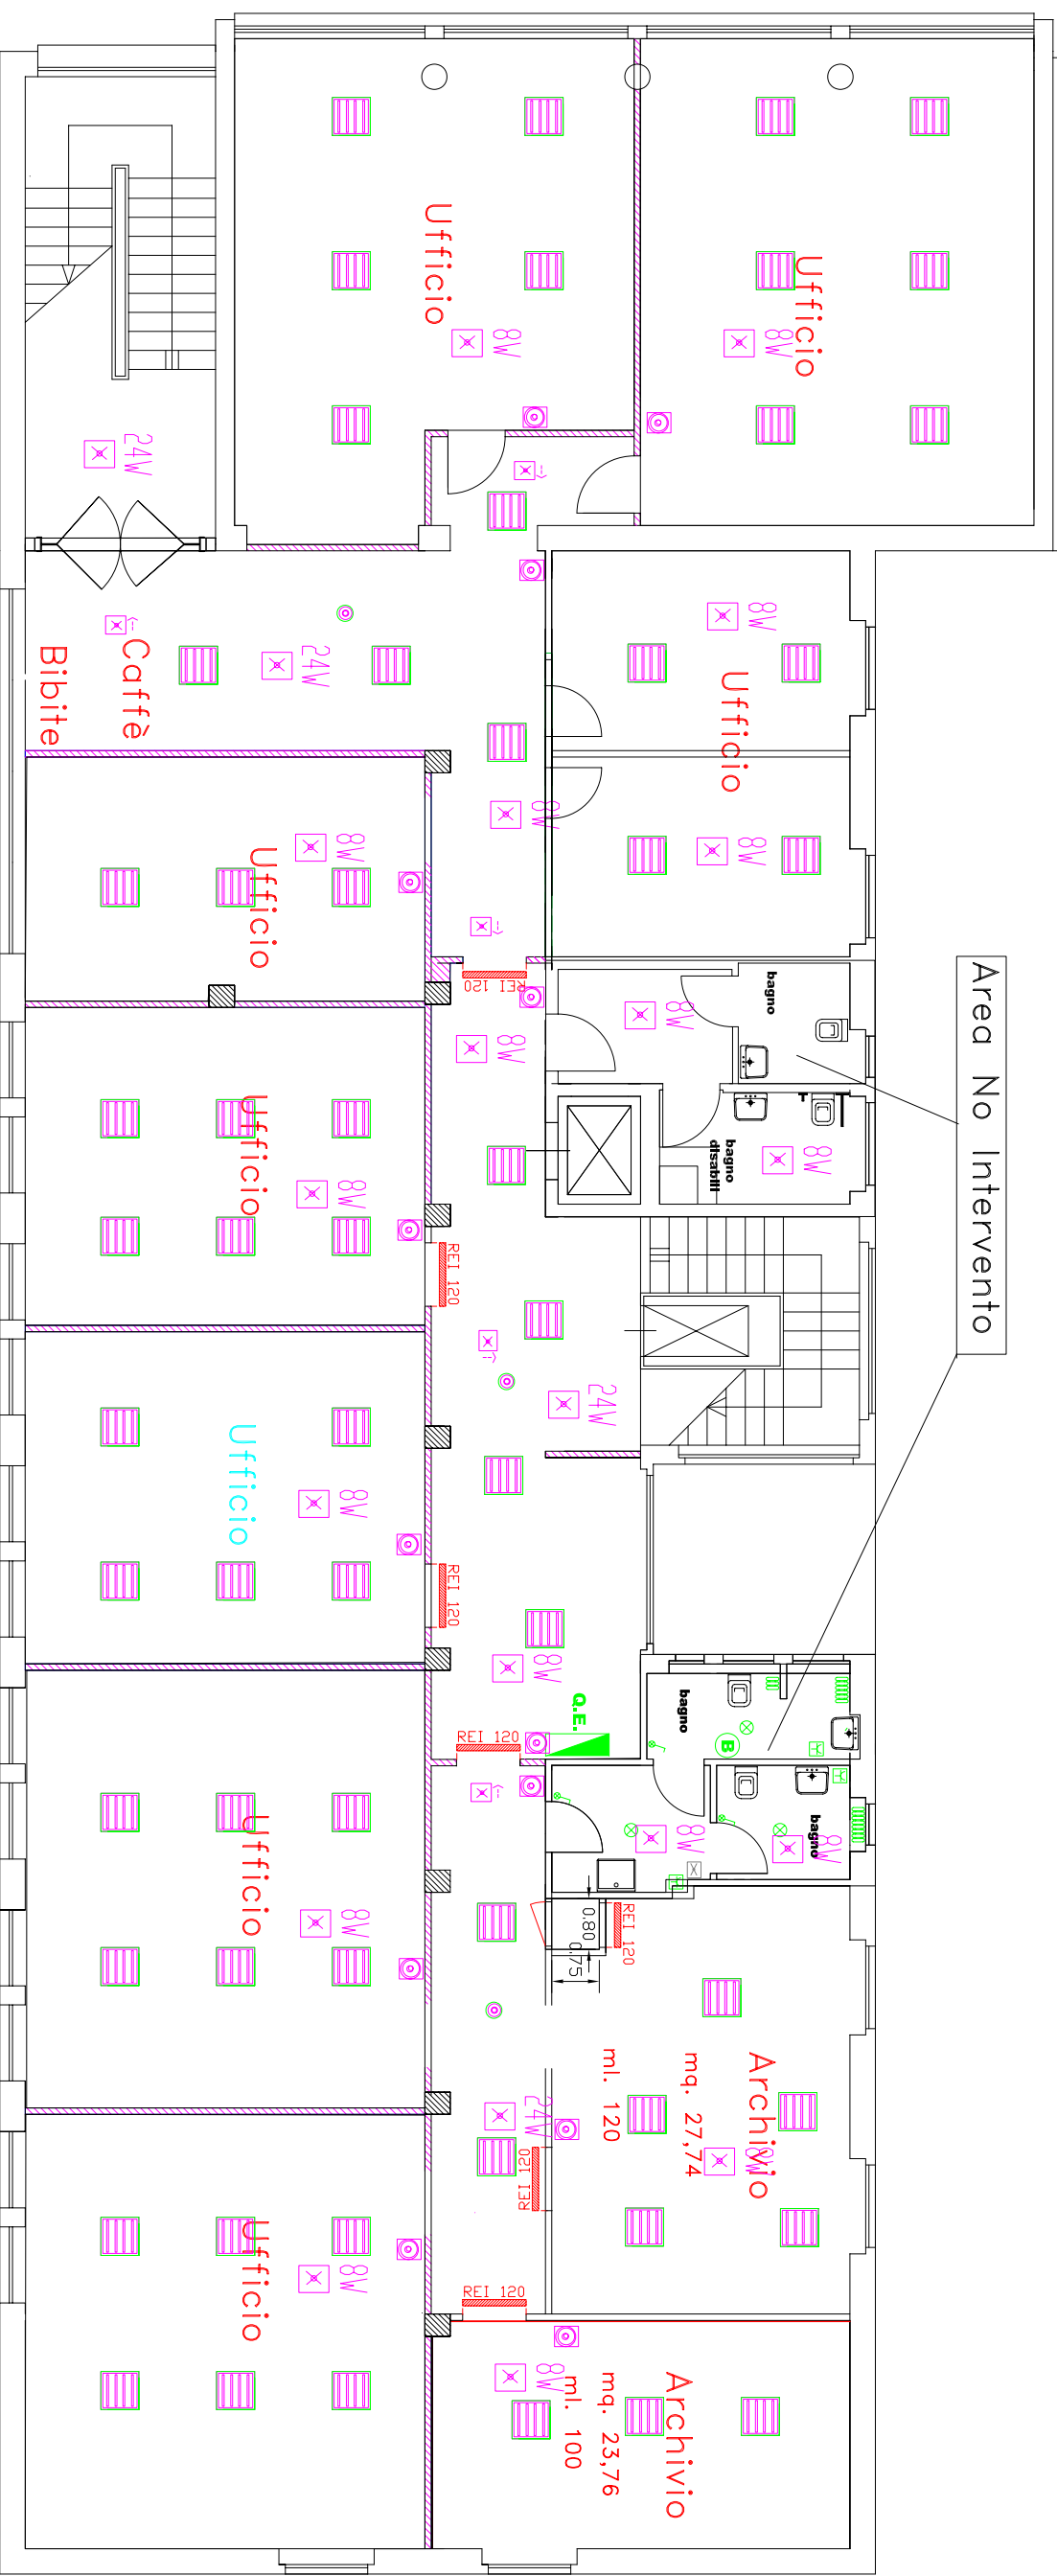

LEGENDA SIMBOLI

	24W
	LAMPADA DI EMERGENZA
	LAMPAD 4 x 18W
	FARO DA INCASSO
	LAMPADA DI EMERGENZA BIDIREZIONALE
	PRESA FM
	PULSANTE LUCE
	RIVELATORE VOLUMETRICO
	TORRETTA A PAVIMENTO
	LAMPAD 2 x 36W - archivi

Progettato da	Arch. Bruno Colantonio
Approvato da	
SEDE REGIONALE FRIULI-VENEZIA GIULIA Via C. Battisti, 10/D - 34125 TRIESTE AREA PROFESSIONALE TECNICO EDILIZIA	
TAV. 10	Scala
Data GIUGNO 2013	
Direzione Provinciale INPS-GORIZIA IMPIANTI ELETTRICI A CONTROSOFFITTO	