



Sede Provinciale di Gorizia

PIANTA PIANO TERZO

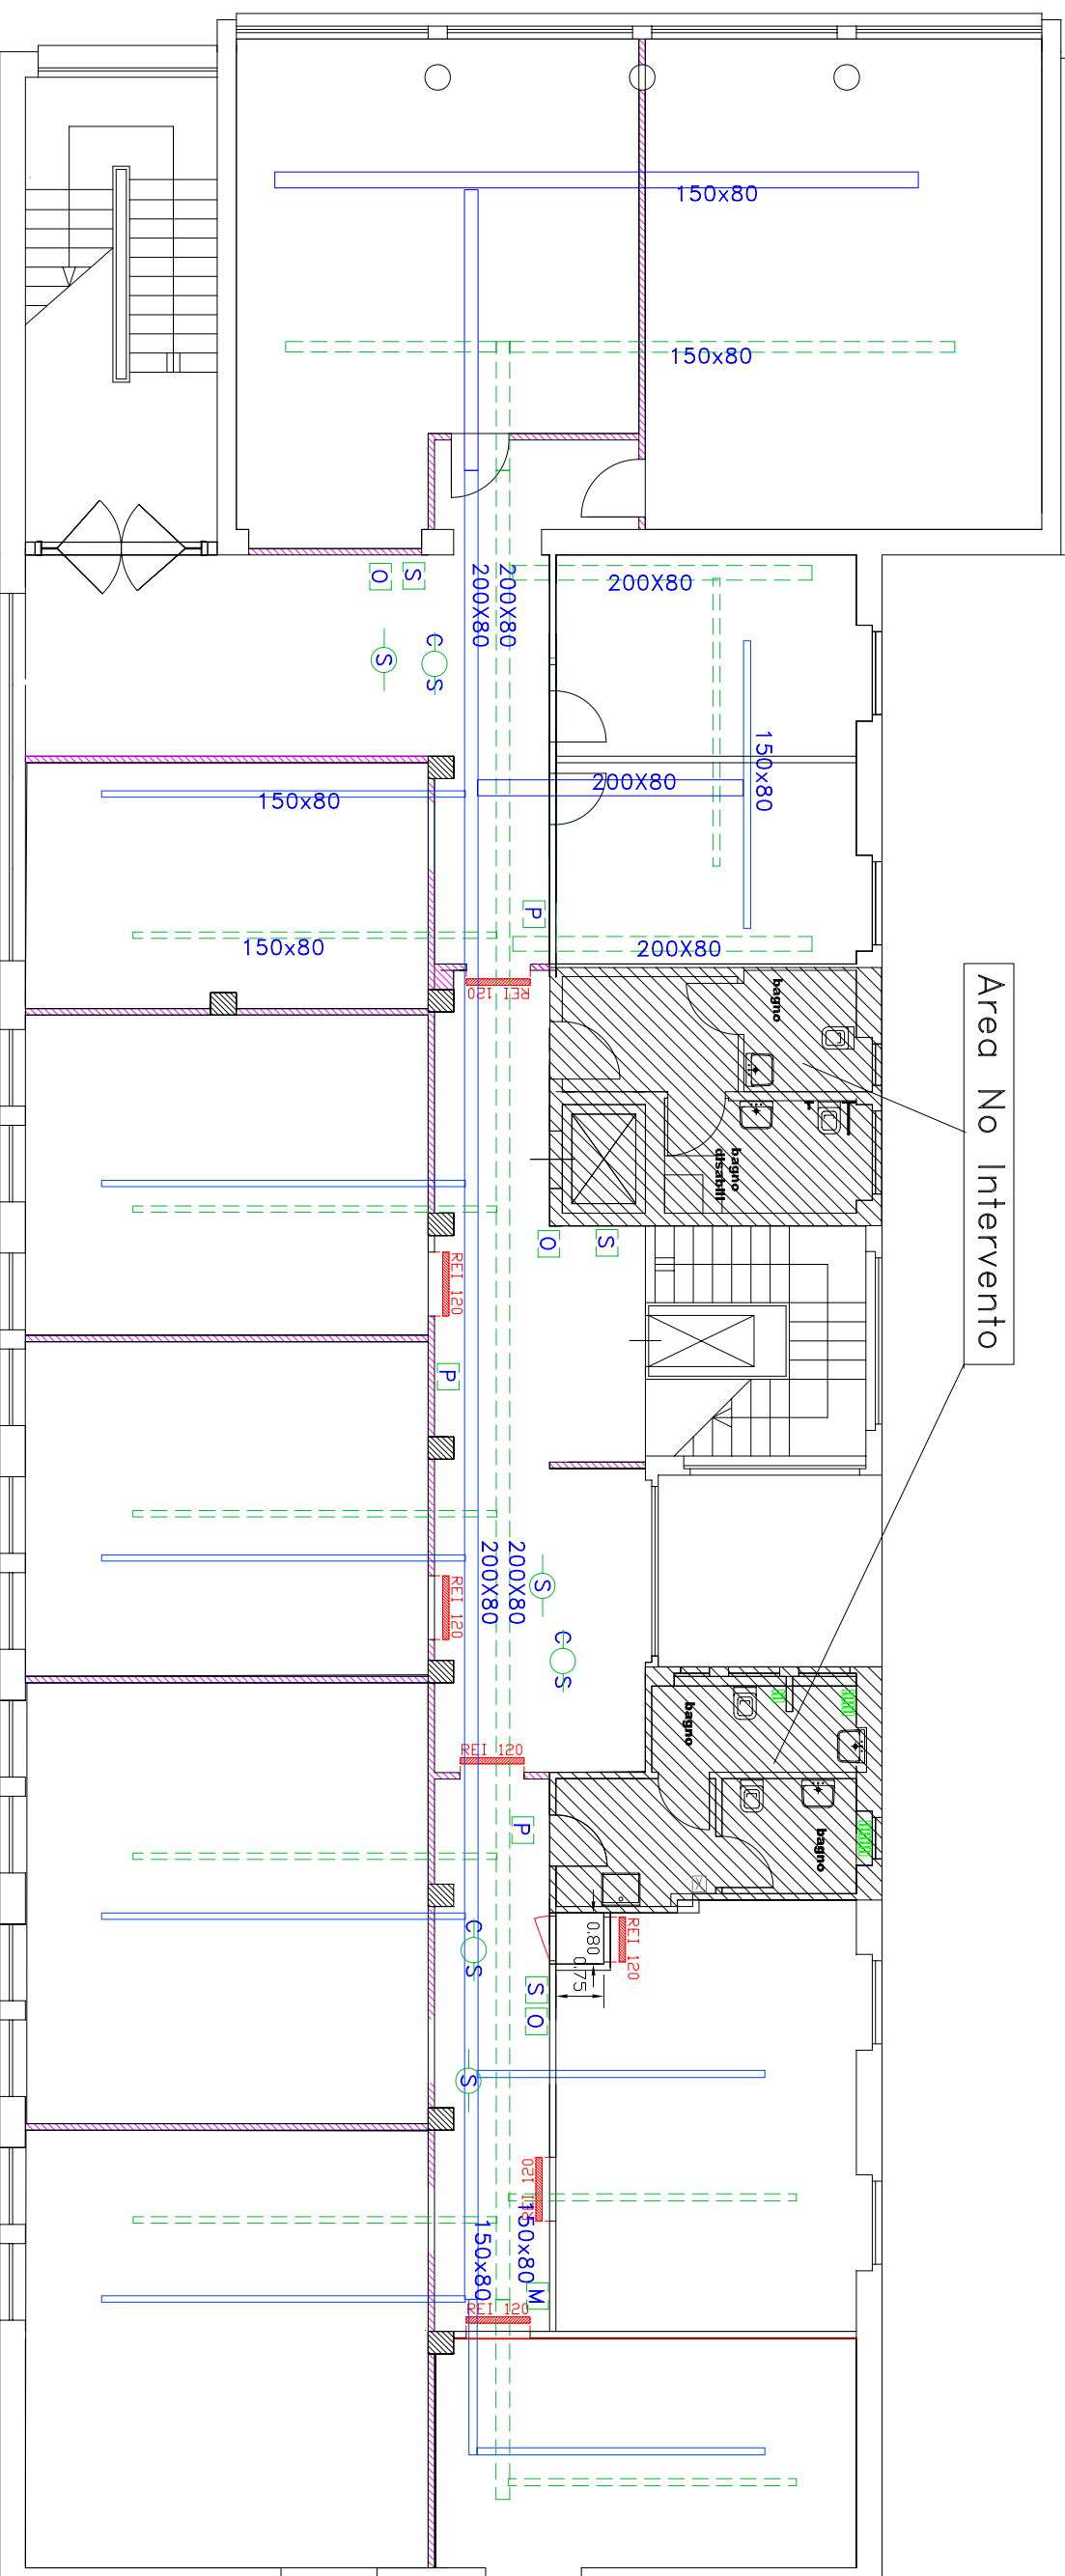

LEGENDA SIMBOLI

	LAMPADA DI EMERGENZA		Sirena n. 3
	LAMPADA DI EMERGENZA		Pulsante Allarme n. 5
	FARO DA INCASSO		Pannello Office Acustico n. 3
	LAMPADA DI EMERGENZA BIDIREZIONALE		Rivel. Fumo SOFFITTO n. 7
	PRESA FM		Rivel. Fumo CONTROSOFFITTO n. 3
	RIVELATORE VOLUMETRICO		Magnete ritenuta porta n. 6
	TORRETTA A PAVIMENTO		Rivel. Fumo PAVIMENTO n. 1
	LAMPADA 2 x 36W - archivi		
	Canal. ELET. ml = 45,00		
	Canal. DATI ml = 50,00		
	Canal. ELET. ml = 65,00		
	Canal. DATI ml = 65,00		

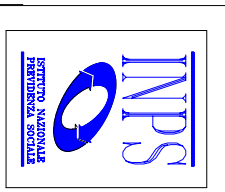

Progettato da	Arch. Bruno Colantonio	TAV. 11	Scala
Approvato da		Data	GIUGNO 2013
SEDE REGIONALE FRIULI-VENEZIA GIULIA Via C. Battisti, 10/D - 34125 TRIESTE		Direzione Provinciale INPS-GORIZIA	
AREA PROFESSIONALE TECNICO EDILIZIA		CANALIZZAZIONI a Soffitto	