



 ISTITUTO NAZIONALE PREVIDENZA SOCIALE	SEDE REGIONALE PER LA SICILIA UFFICIO TECNICO REGIONALE PALERMO		TAVOLA 6
	OGGETTO SEDE PROVINCIALE DI MESSINA Via V. Emanuele, 100 piano terzo. INTEGRAZIONE LOGISTICA INPS, INPDAP, ENPALS. LAVORI DI SISTEMAZIONE DEL 3° PIANO: OPERE MURARIE		
STATO ATTUALE		RAPP. 1:100	DATA aprile 2013 AGGIORNAMENTI
DISEGNATORE : Geom. S.re Caravello			
COLLABORATORE : Geom. S.re Caravello			
PROGETTISTA : Geom. Pietro Anzalone			
DIRETTORE LAVORI : Geom. Pietro Anzalone			
CODICE			

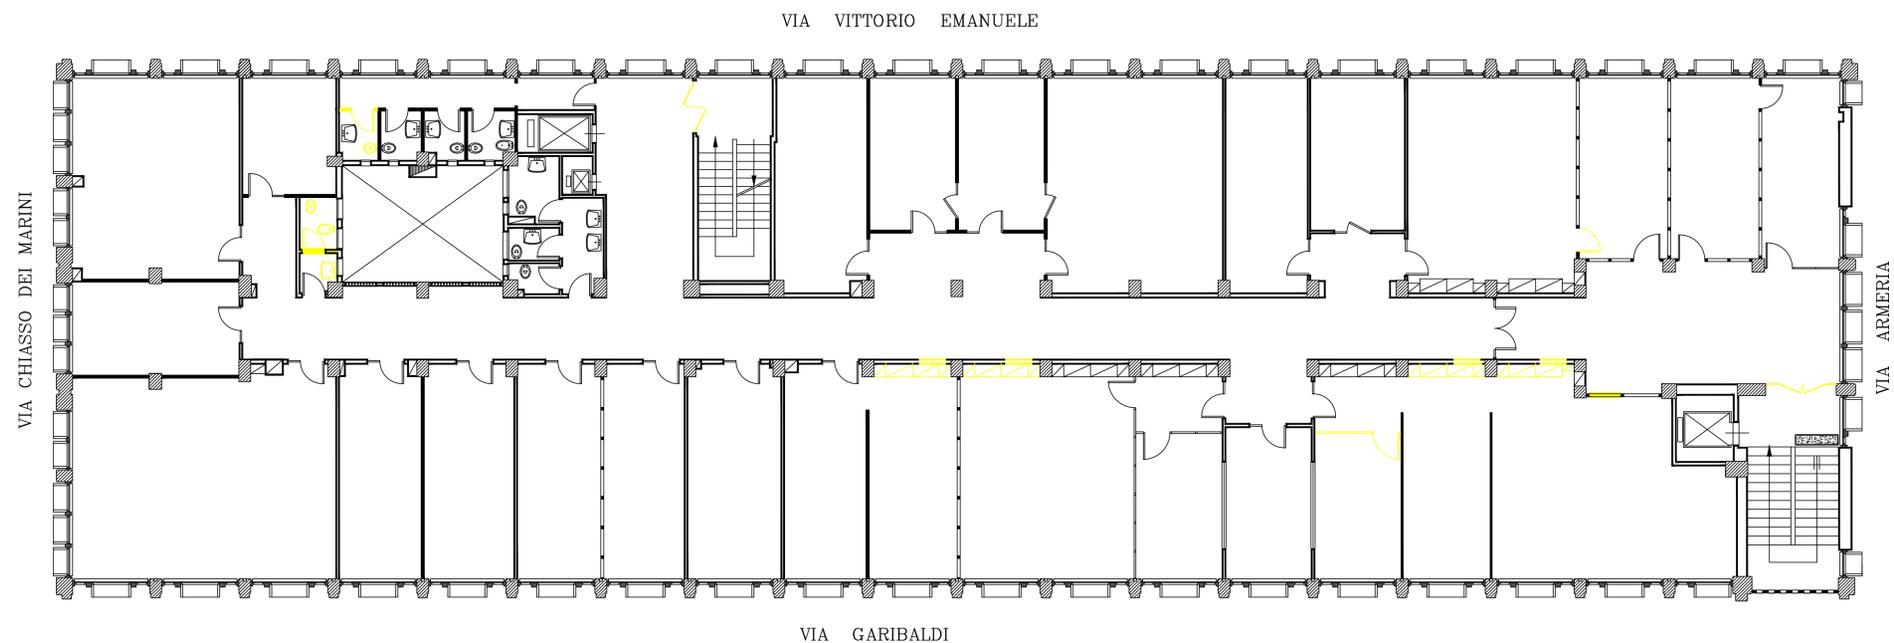

● DEMOLIZIONI

 ISTITUTO NAZIONALE PREVIDENZA SOCIALE	SEDE REGIONALE PER LA SICILIA UFFICIO TECNICO REGIONALE PALERMO		TAVOLA 7
	OGGETTO SEDE PROVINCIALE DI MESSINA Via V. Emanuele, 100 piano terzo. INTEGRAZIONE LOGISTICA INPS, INPDAP, ENPALS. LAVORI DI SISTEMAZIONE DEL 3° PIANO: OPERE MURARIE		
NUOVA SISTEMAZIONE		RAPP. 1:100	DATA aprile 2013 AGGIORNAMENTI
DISEGNATORE : Geom. S.re Caravello			
COLLABORATORE : Geom. S.re Caravello			
PROGETTISTA : Geom. Pietro Anzalone			
DIRETTORE LAVORI : Geom. Pietro Anzalone			
CODICE			

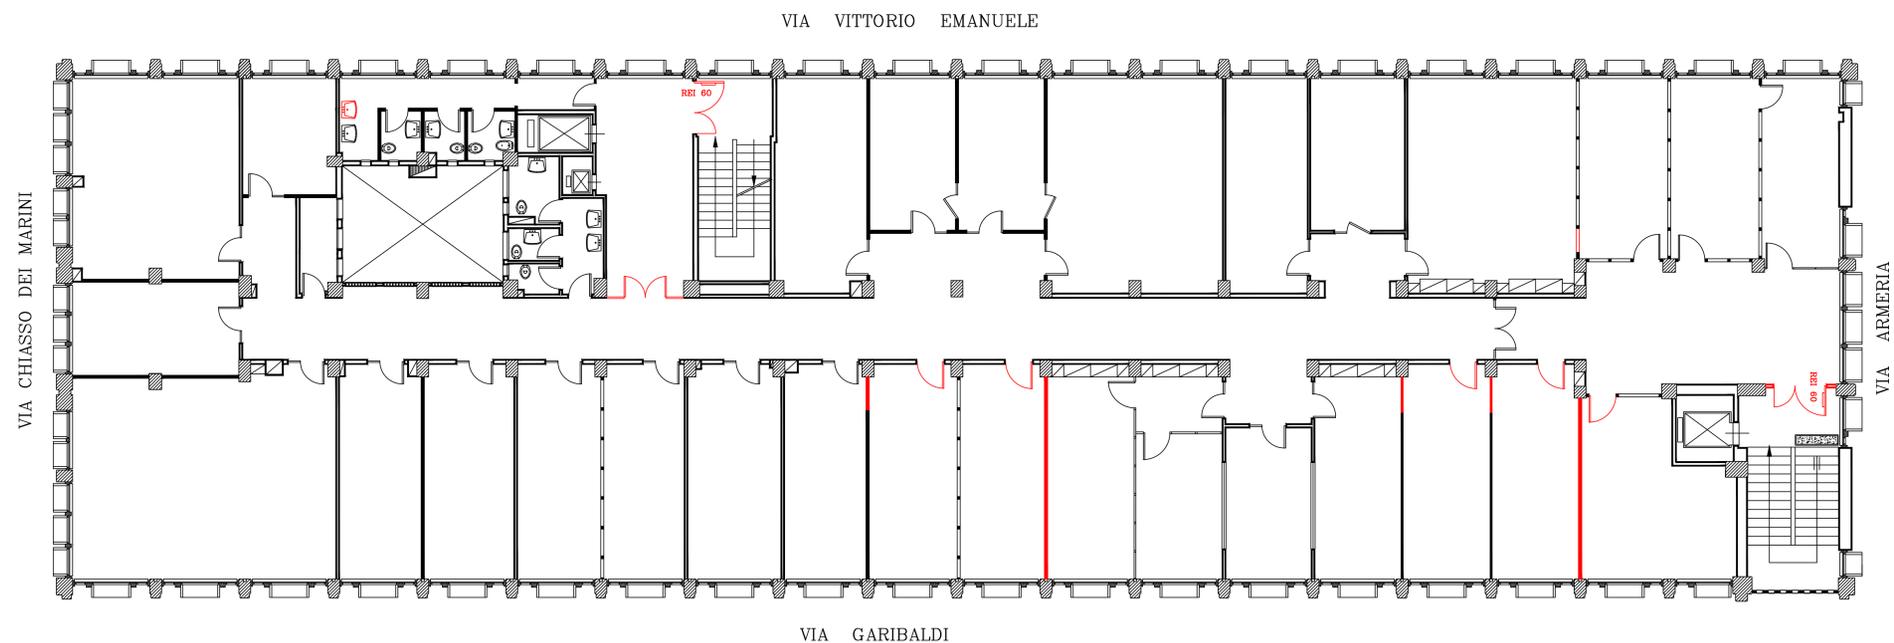

● COSTRUZIONI