
	SEDE REGIONALE PER LA SICILIA UFFICIO TECNICO REGIONALE PALERMO	
	OGGETTO SEDE PROVINCIALE DI AGRIGENTO Via Picono, 18 - 26 Piano 3°	TAVOLA 1
SETTORE REGIONALE	SCALA 1:100	DATA Set. 2009/Car. approvazione giugno 2011
PROGETTISTA Osm. Scudò 3383	PROGETTO Osm. Scudò 3383	STATO ATTUALE
COMITANTE Osm. Scudò 3383		

Superficie lorda mq.888,00
 Superficie netta mq.761,39
 Aree esterne balconi mq.18,75

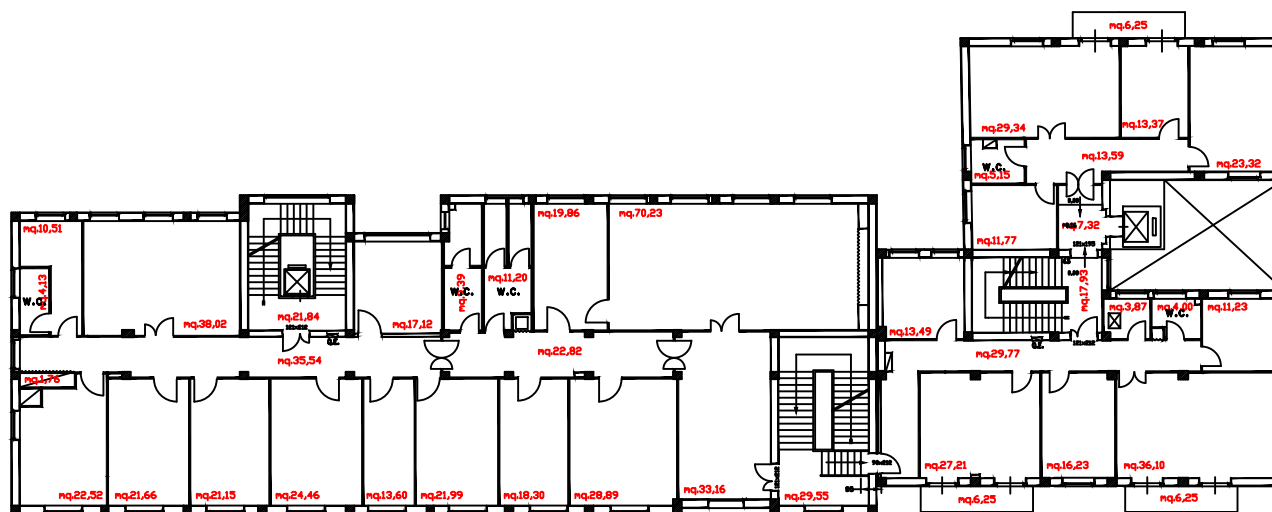

(s.l. mq.567 s.n. mq.497,70)

Piano terzo sede

(s.l. mq.321 s.n. mq.263,69)