




SEDE PROVINCIALE BAT
piano quarto

Risanamento conservativo con ripristino e rinnovo degli elementi costitutivi ed impianti stato dei luoghi - demolizioni


A/1

1:100

Ing. Michele Porcelli - Ufficio Tecnico INPS
settembre 2013

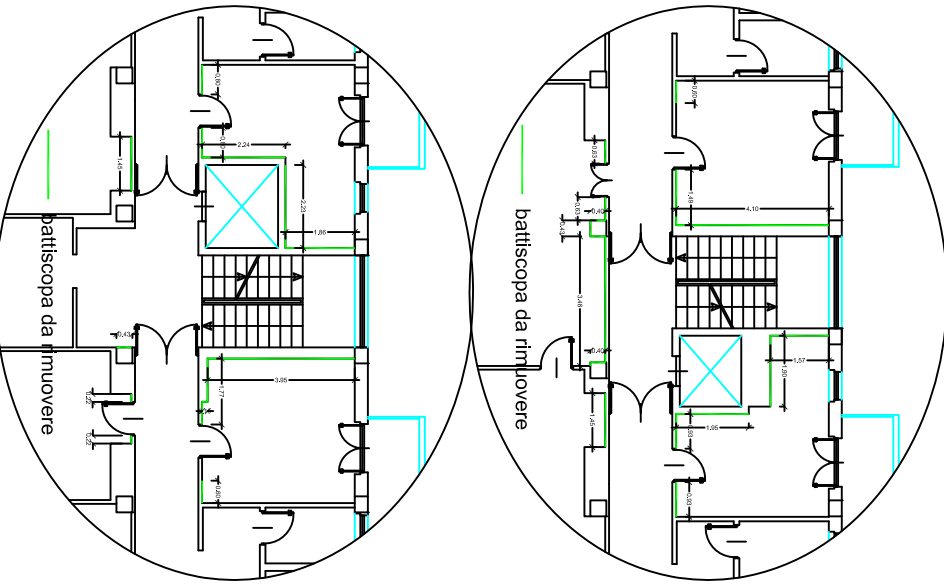

stato dei luoghi

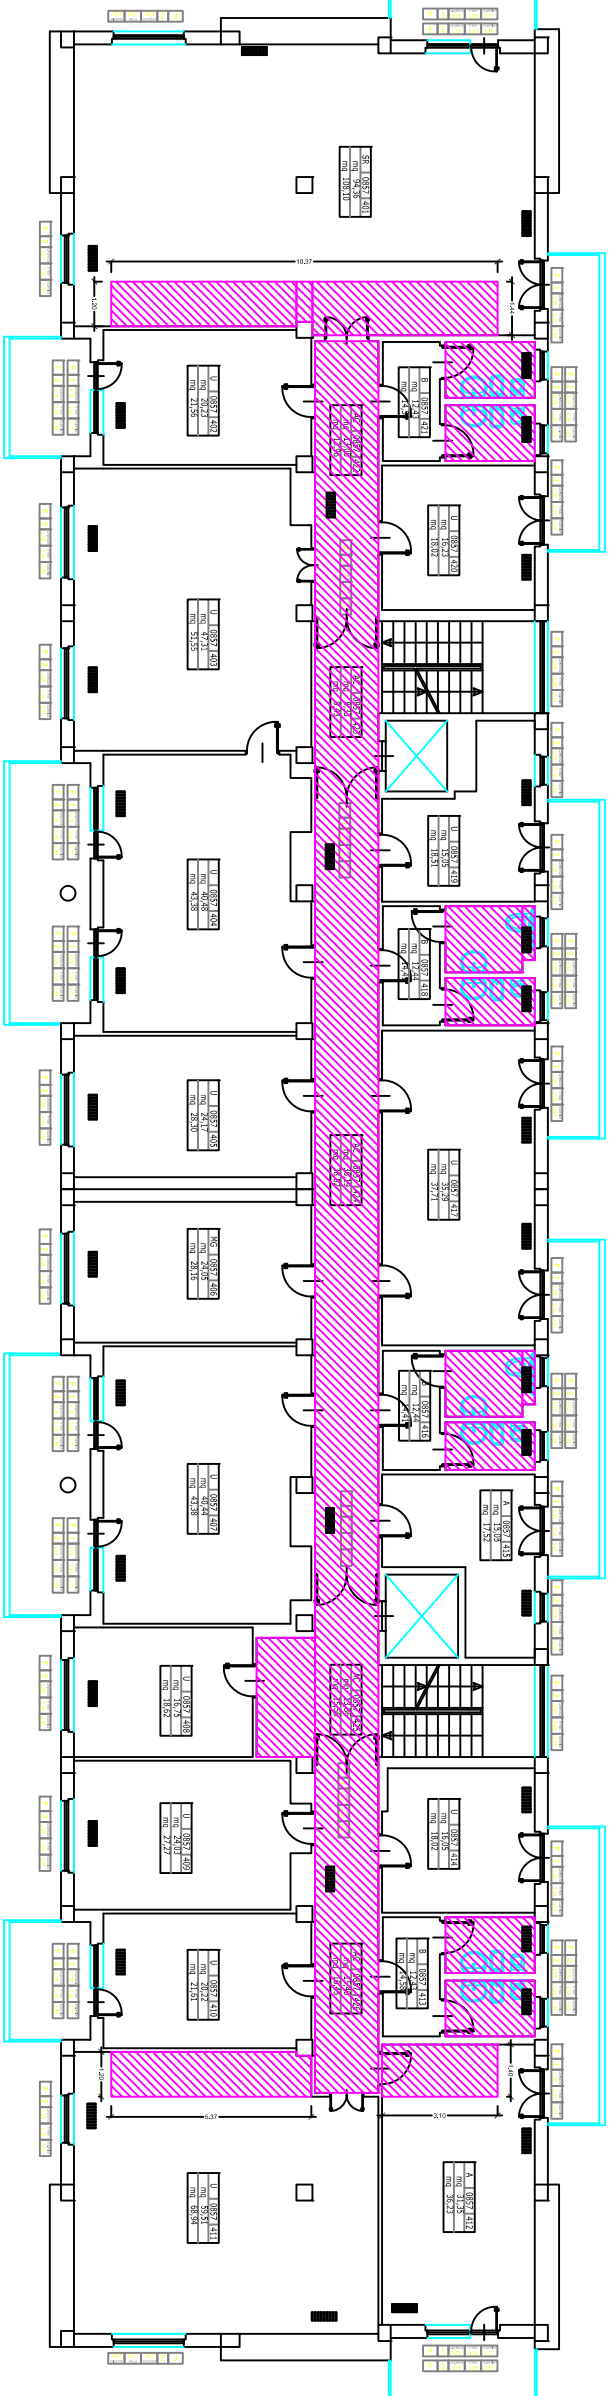

demolizioni e riprese pavimentazioni

