



SEDE PROVINCIALE BAT
piano quarto



Risanamento conservativo con ripristino e rinnovo
degli elementi costitutivi ed impianti
progetto

Ing. Michele Porcelli - Ufficio Tecnico INPS

settembre 2013

1:100

A/3

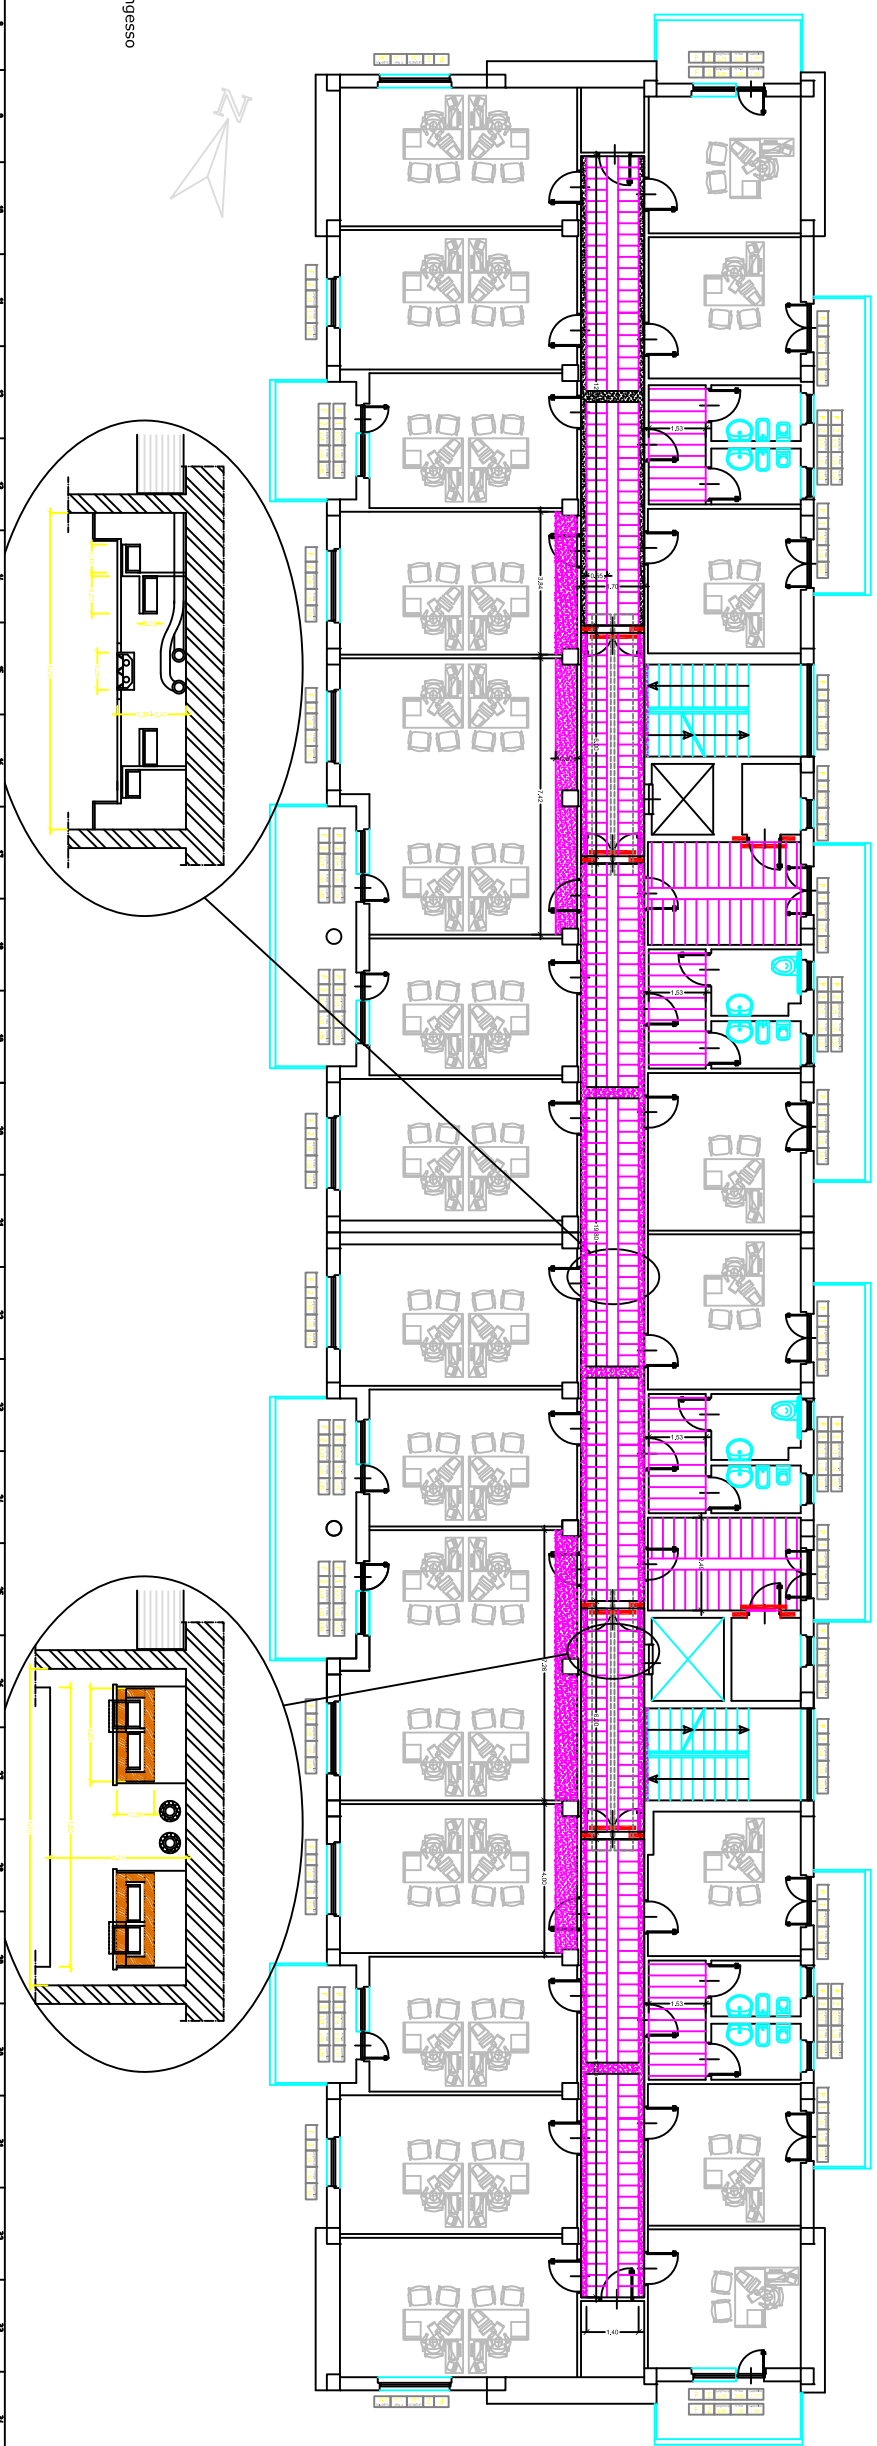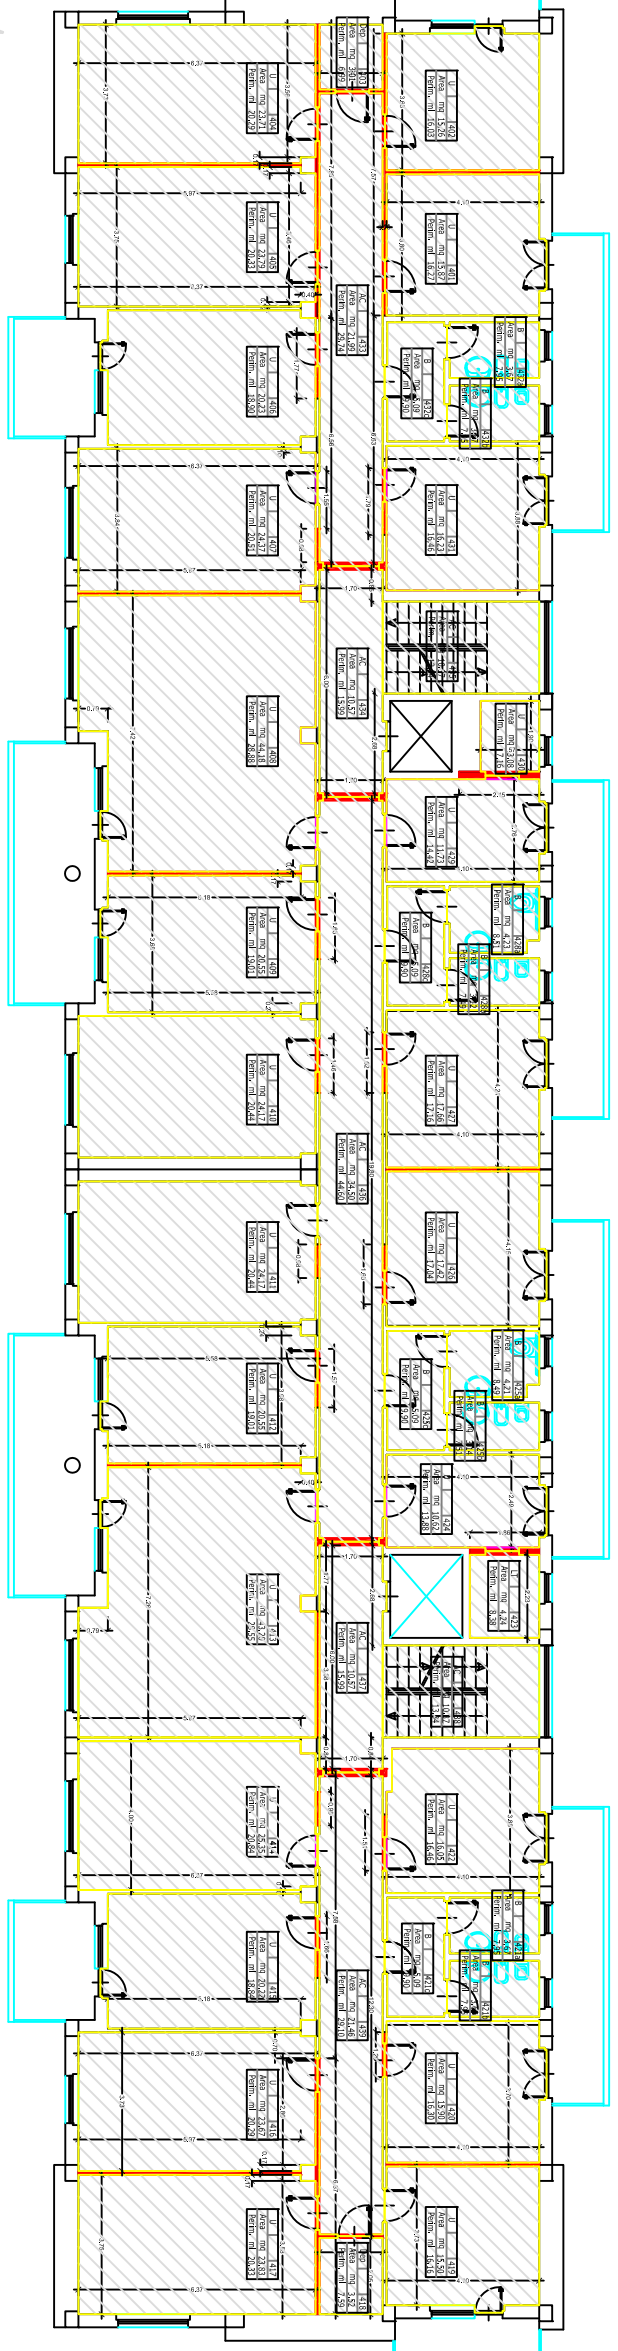

manufatti in cartongesso

