



SEDE PROVINCIALE BAT
piano terzo

Risanamento conservativo con ripristino e rinnovo
degli elementi costitutivi ed impianti
stato dei luoghi - demolizioni


A/4

1:100

Ing. Michele Porcelli - Ufficio Tecnico INPS
settembre 2013



stato dei luoghi

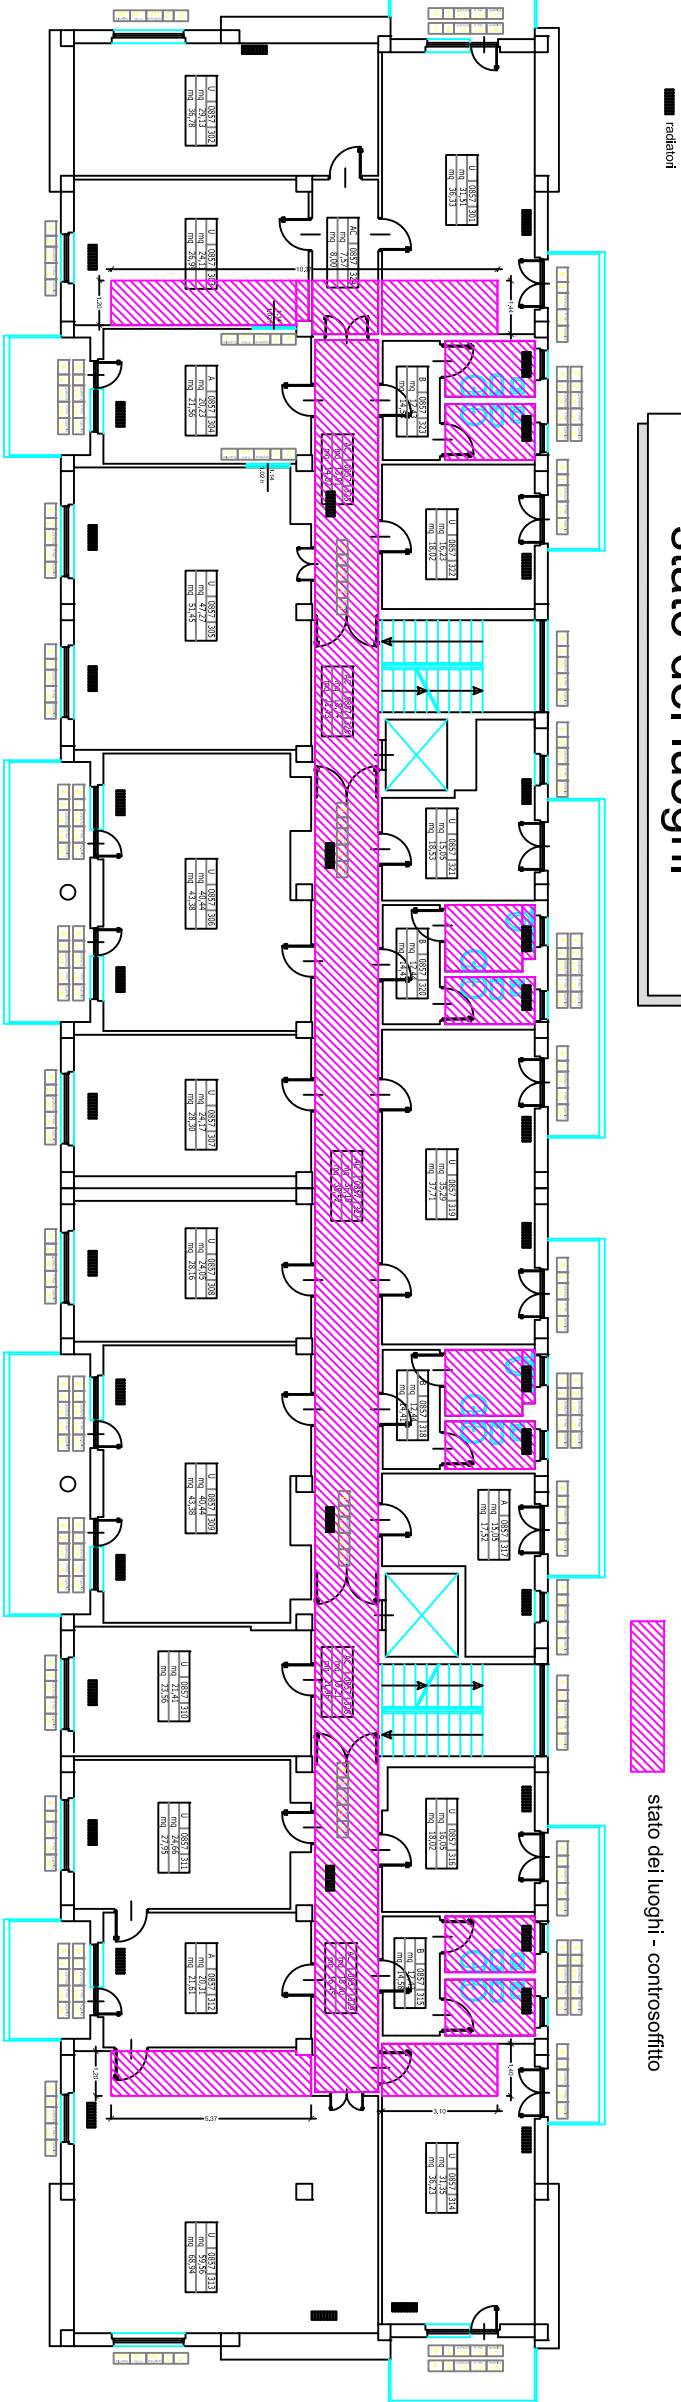

demolizioni e riprese pavimentazioni

