



SEDE PROVINCIALE BAT
piano di copertura


Risanamento conservativo con ripristino e rinnovo
degli elementi costitutivi ed impianti
progetto

A/8

1:100

Progettista
Ing. Michele Porcelli - Ufficio Tecnico INPS

Data
settembre 2013

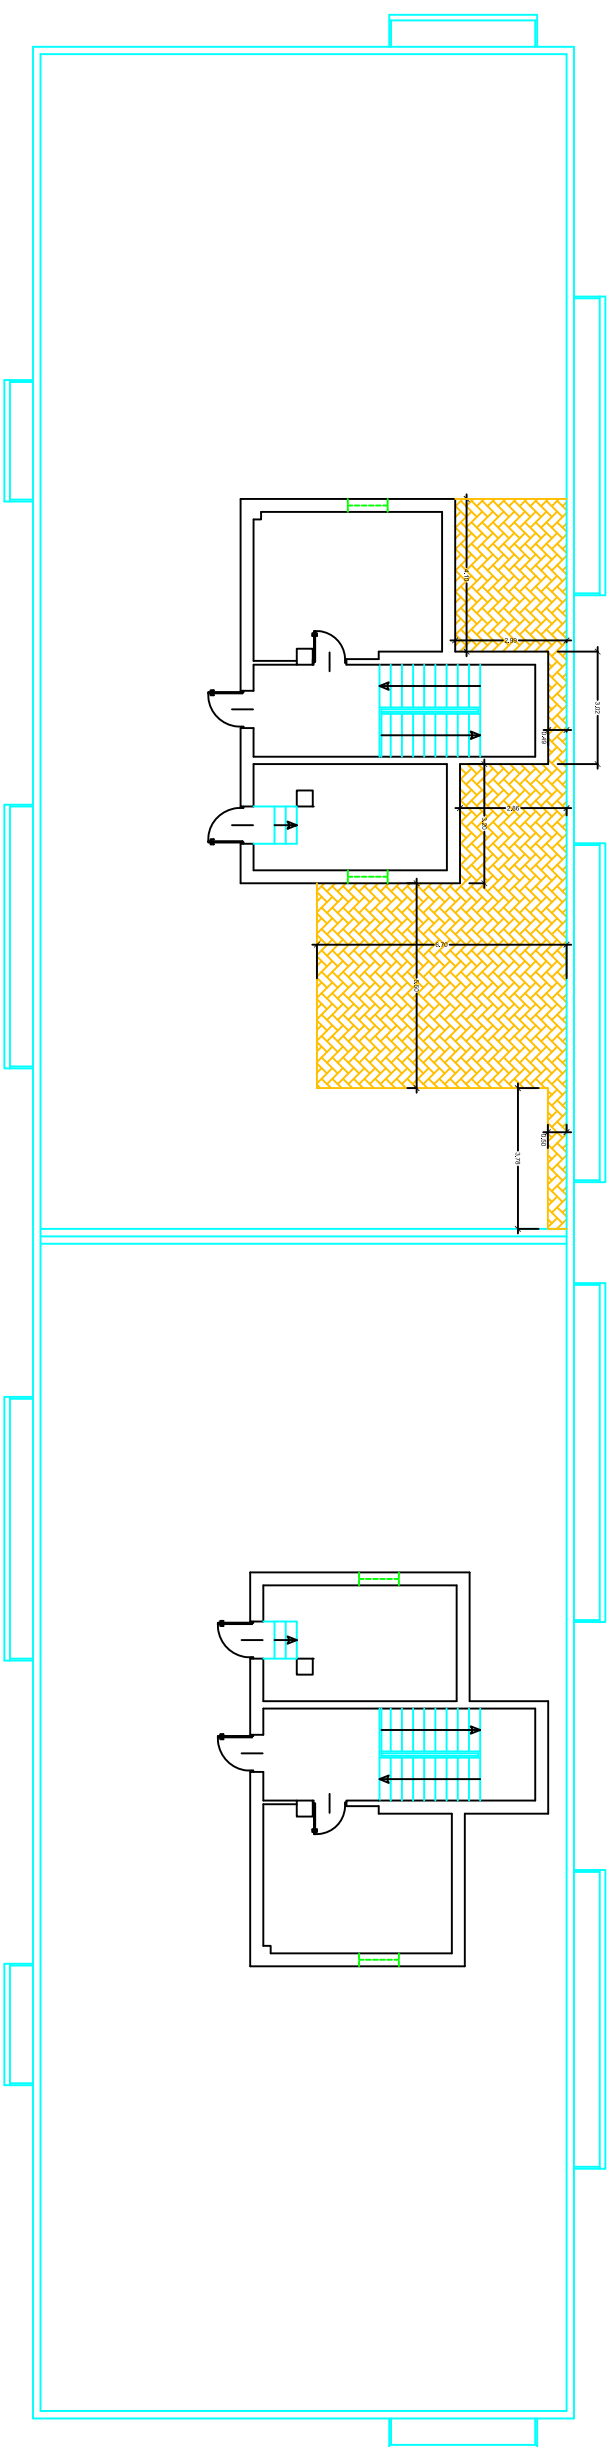

 pavimentazione da sostituire