

CONTROSOFFITTI

Controsoffitto a doghe in fibra, da rimuovere e rifare a quadrotti di acciaio verniciato



Controsoffitto in cartongesso da rimuovere e ricostruire in forma e dimensioni pressoché simili all'attuale



Controsoffitto in fibra da rimuovere e rifare a quadrotti di acciaio verniciato



Lucernai visti dal salone interno, a sei specchiature vetrate cadauno, di cui due verranno elettrificate in futuro.



Altro particolare dei controsoffitti in fibra da modificare




Lucernai visti dalla chiostrina esterna al piano terra



Facciata dell'edificio sul piazzale auto dove è prevista la realizzazione della rampa disabili e dell'ingresso pubblico



PARETI DA RIMUOVERE DAL GRUPPO A) AL GRUPPO H)

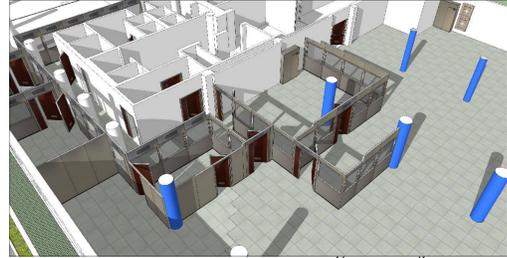


SEZIONE A

SEZIONE A



PARETI DA RIMUOVERE DAL GRUPPO I) AL GRUPPO Q)

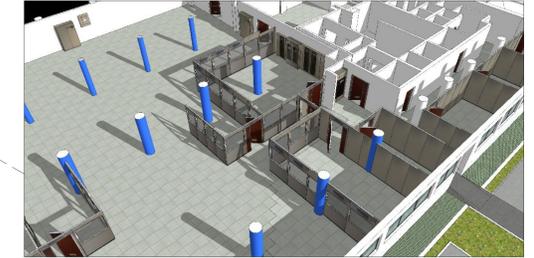

Esempio di pareti mobili esistenti da rimuovere e, parzialmente, da riutilizzare in diverso ambiente.



Esempio di pareti mobili esistenti da rimuovere e, parzialmente, da riutilizzare in diverso ambiente.





Esempio di pareti mobili esistenti da rimuovere e, parzialmente, da riutilizzare in diverso ambiente.



Quadri elettrici esistenti da ridurre in quantità ed adeguare alle nuove utenze in progetto

SEZIONE AA - vista delle pareti mobili da rimuovere e/ riutilizzare

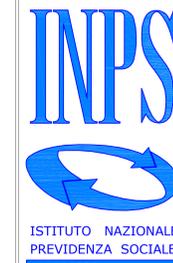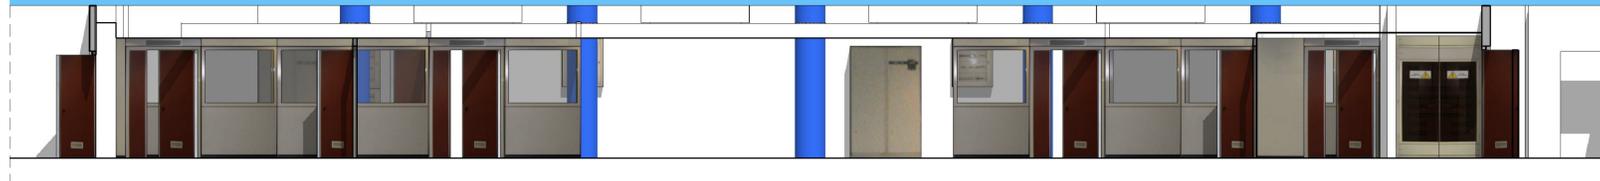

COORDINAMENTO TECNICO EDILIZIO REGIONALE LAZIO
Viale Regina Margherita, 206 - 00198 ROMA

OGGETTO: Stabile ex INPDAP via Umberto Quintavalle, 32

PROGETTO: Adeguamento locali ex CED alla nuova destinazione d'uso "area consulenza pubblico" PIANO SEMINTERRATO STATO ATTUALE

IL RESPONSABILE DEL PROCEDIMENTO Arch. Achille Elia

Data : marzo 2013

Rapp.: 0 1 2 3

I PROGETTISTI :
architettonico : geom. Enrico Melchiorre
climatizzazione : p.ind. Marco Febi
ing. Paola Bannetta
elettrico : ing. Giovanni Battista Vicedomini
p.ind. Valter Marocco

Agg.:

Tav.: M1