


PLANIMETRIA – Particolare realizzazione rampa ingresso e disabili

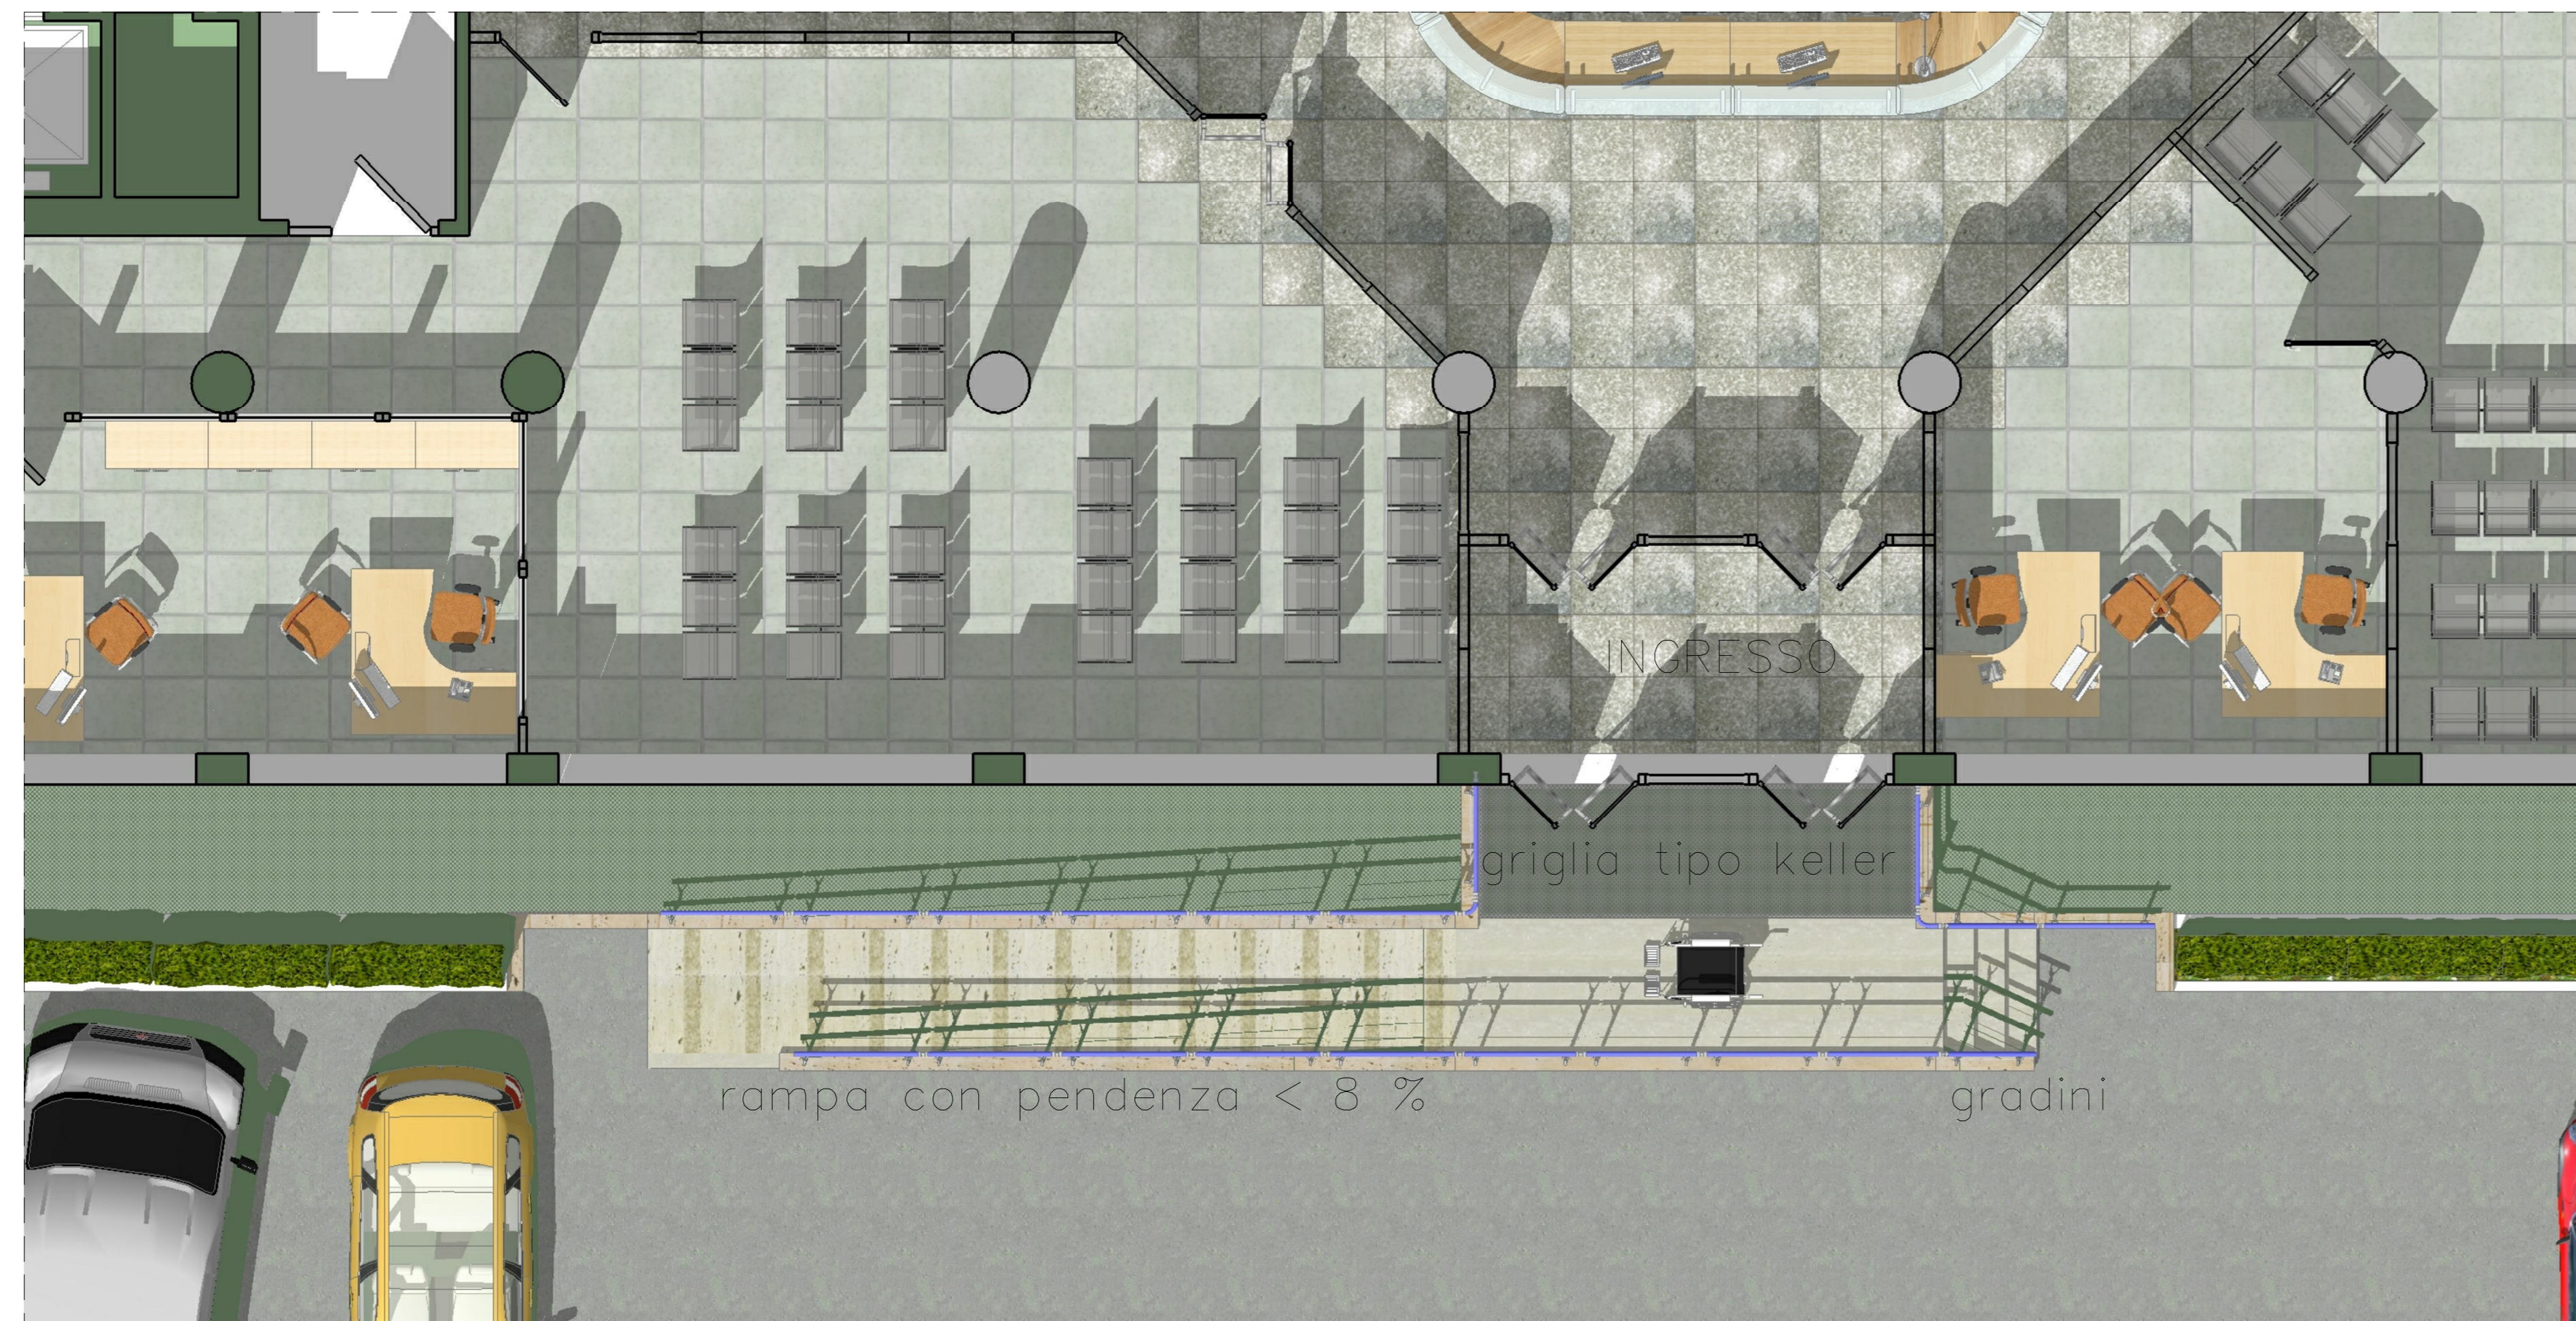


VISTA 3D – Particolari realizzativi della rampa ingresso e disabili





Foto stato attuale



Particolare del cancello di ingresso

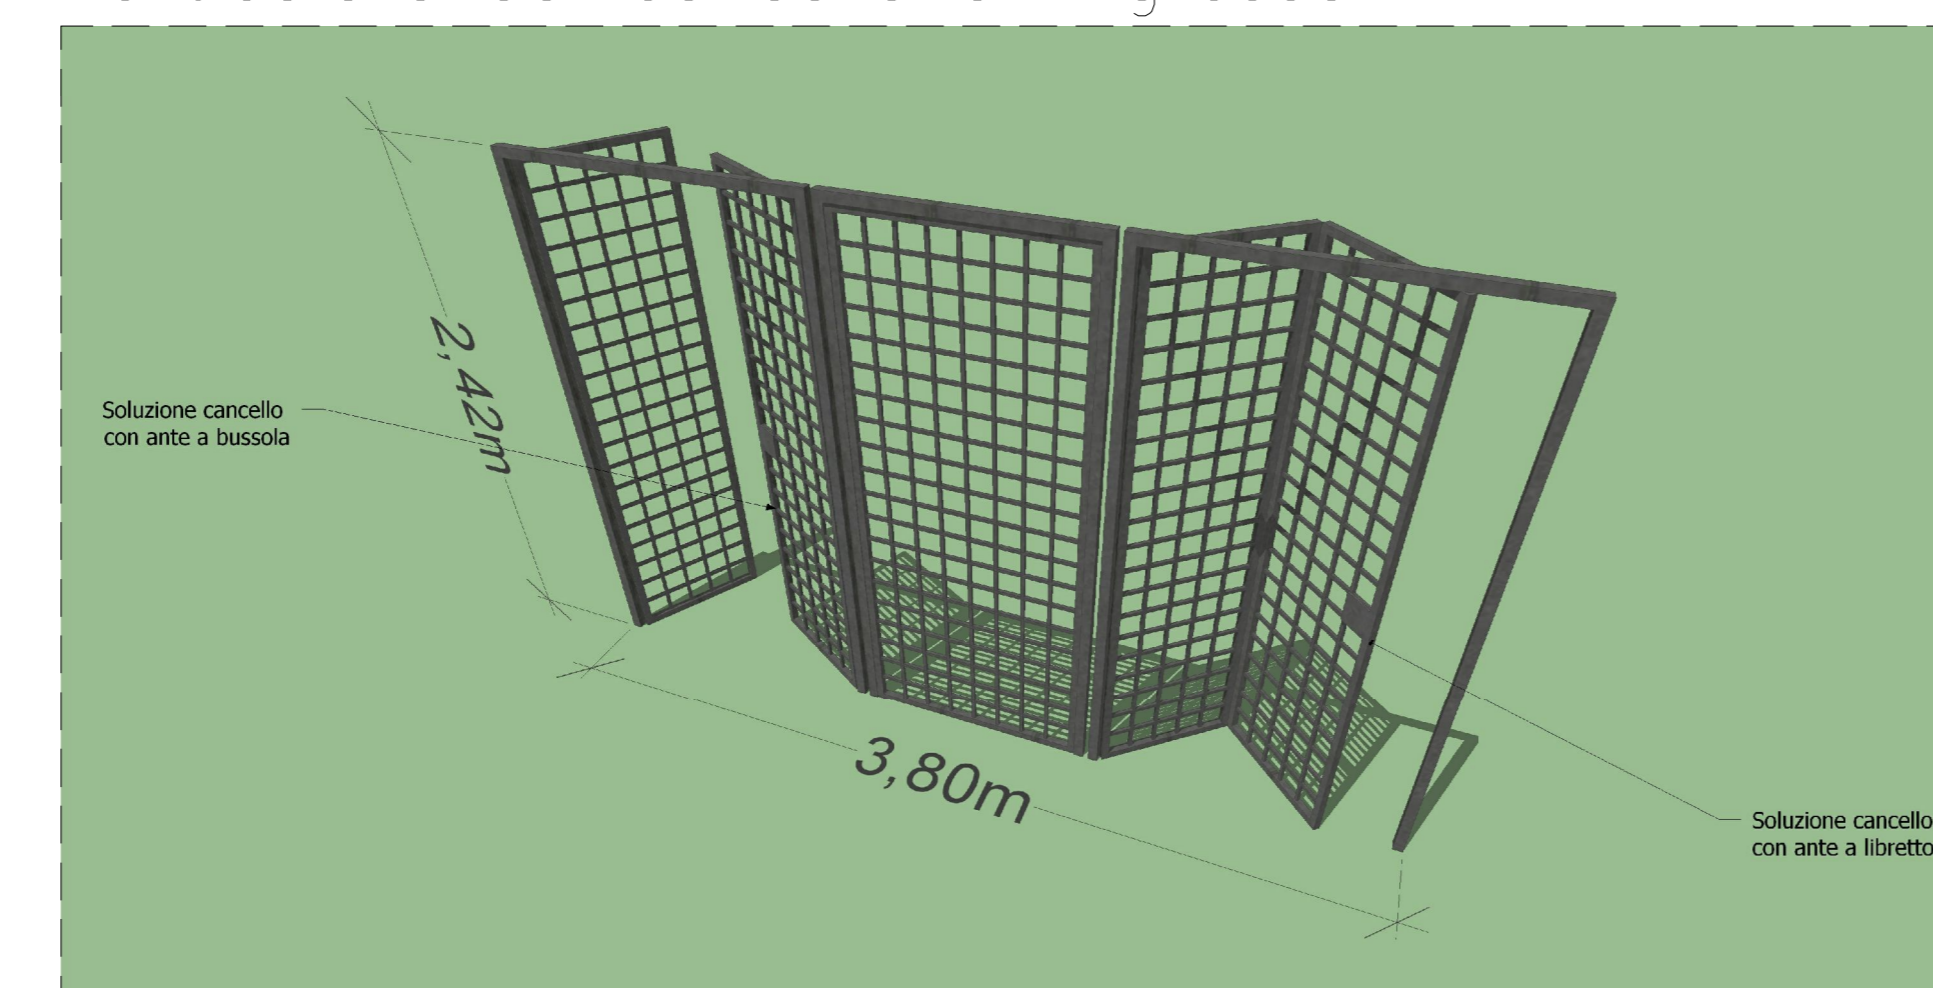

Particolari del piano di sbarco

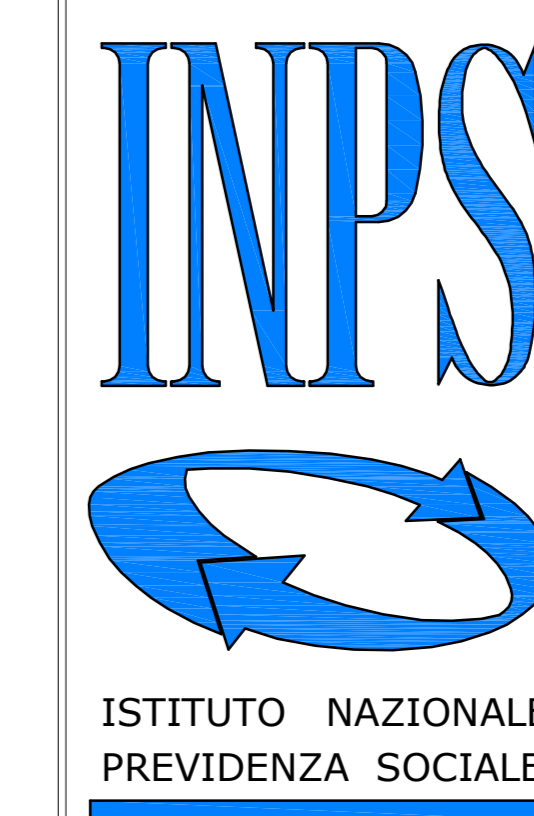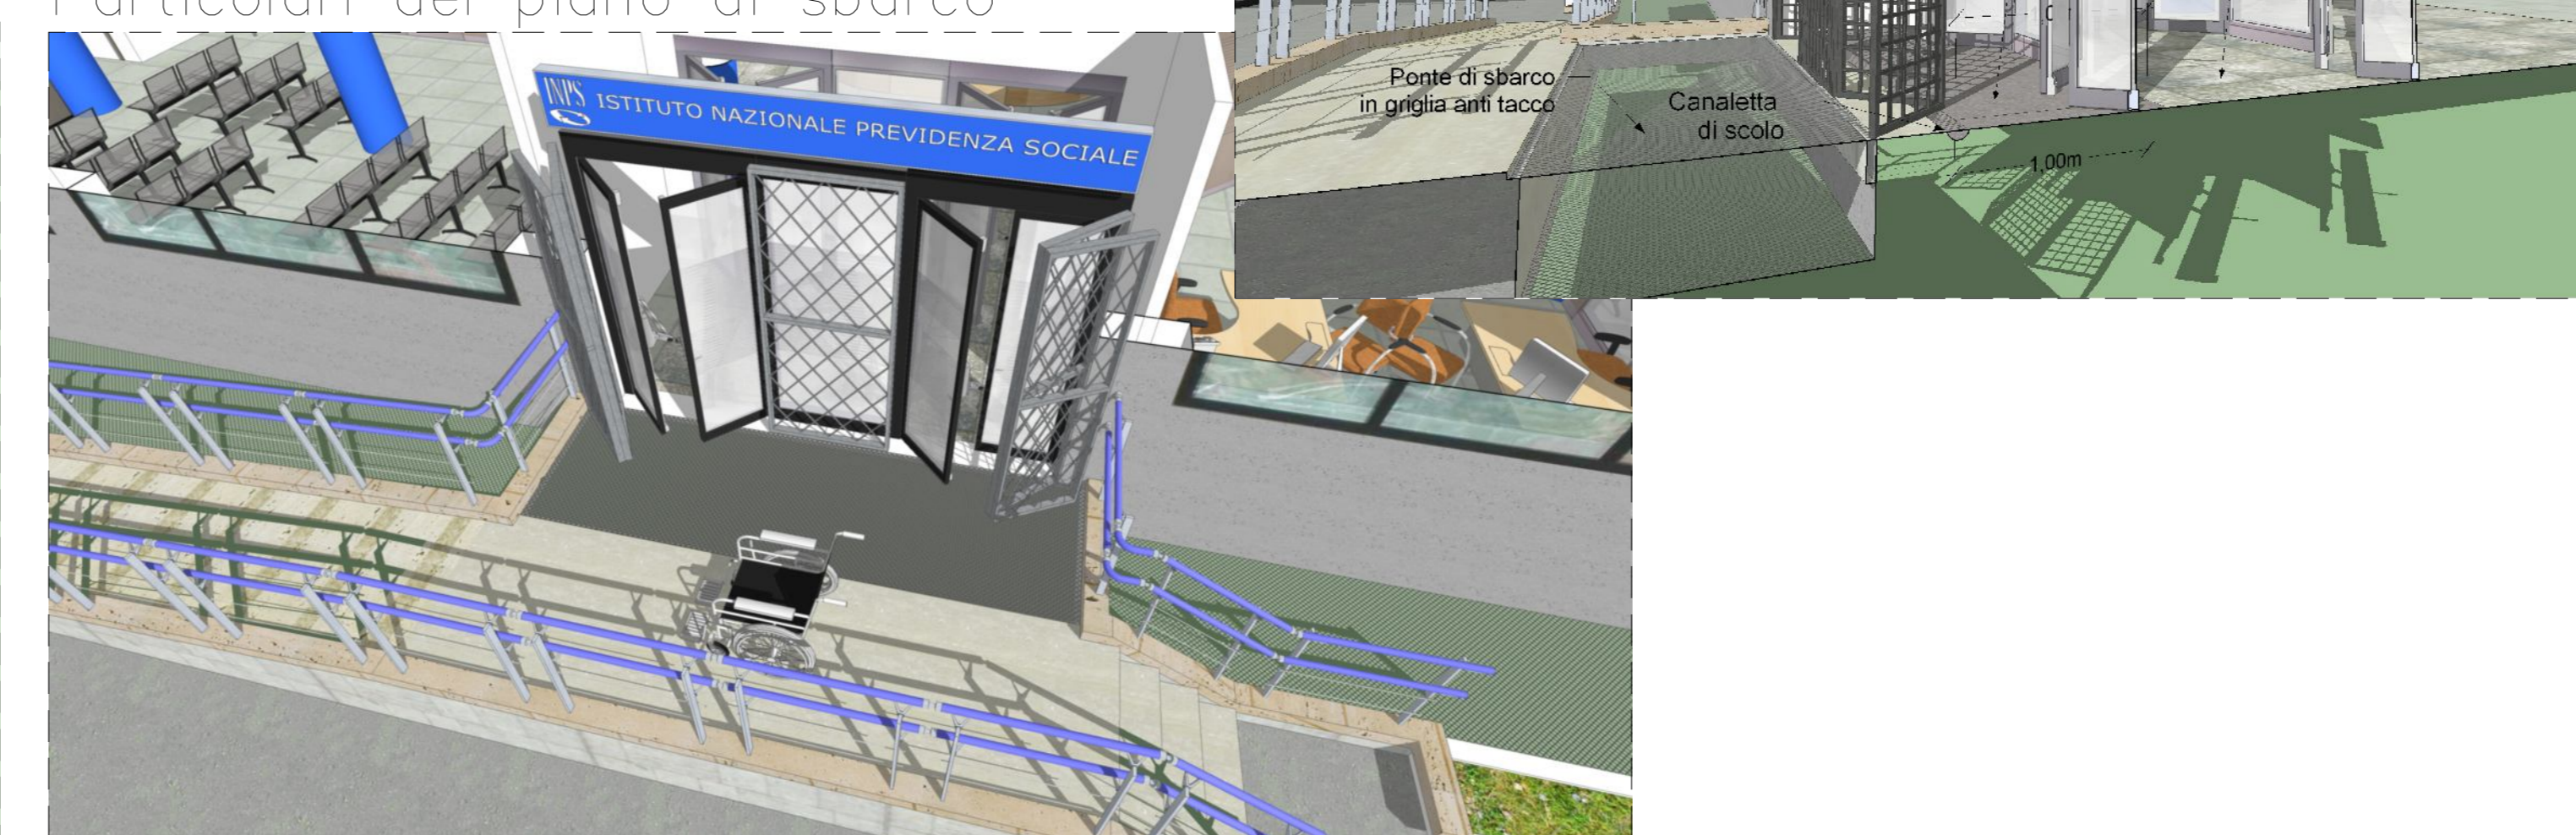

COORDINAMENTO TECNICO EDILIZIO
REGIONALE LAZIO
Viale Regina Margherita, 206 - 00198 ROMA

OGGETTO: Stabile ex INPDAP
via Umberto Quintavalle, 32

PROGETTO: Adeguamento locali ex CED alla nuova
destinazione d'uso "area consulenza pubblico"
PIANO SEMINTERRATO
PROGETTO RAMPA DI INGRESSO

IL RESPONSABILE DEL PROCEDIMENTO
Arch. Achille Elia

Data : marzo 2013

Rapp.:

0 1 2 3

I PROGETTISTI :
architettonico : geom. Enrico Melchiorre
climatizzazione : p.ind. Marco Febi
ing. Paola Bannetta
elettrico : ing. Giovanni Battista Vicedomini
p.ind. Valter Marocchi

Agg.:

Tav.:

M4