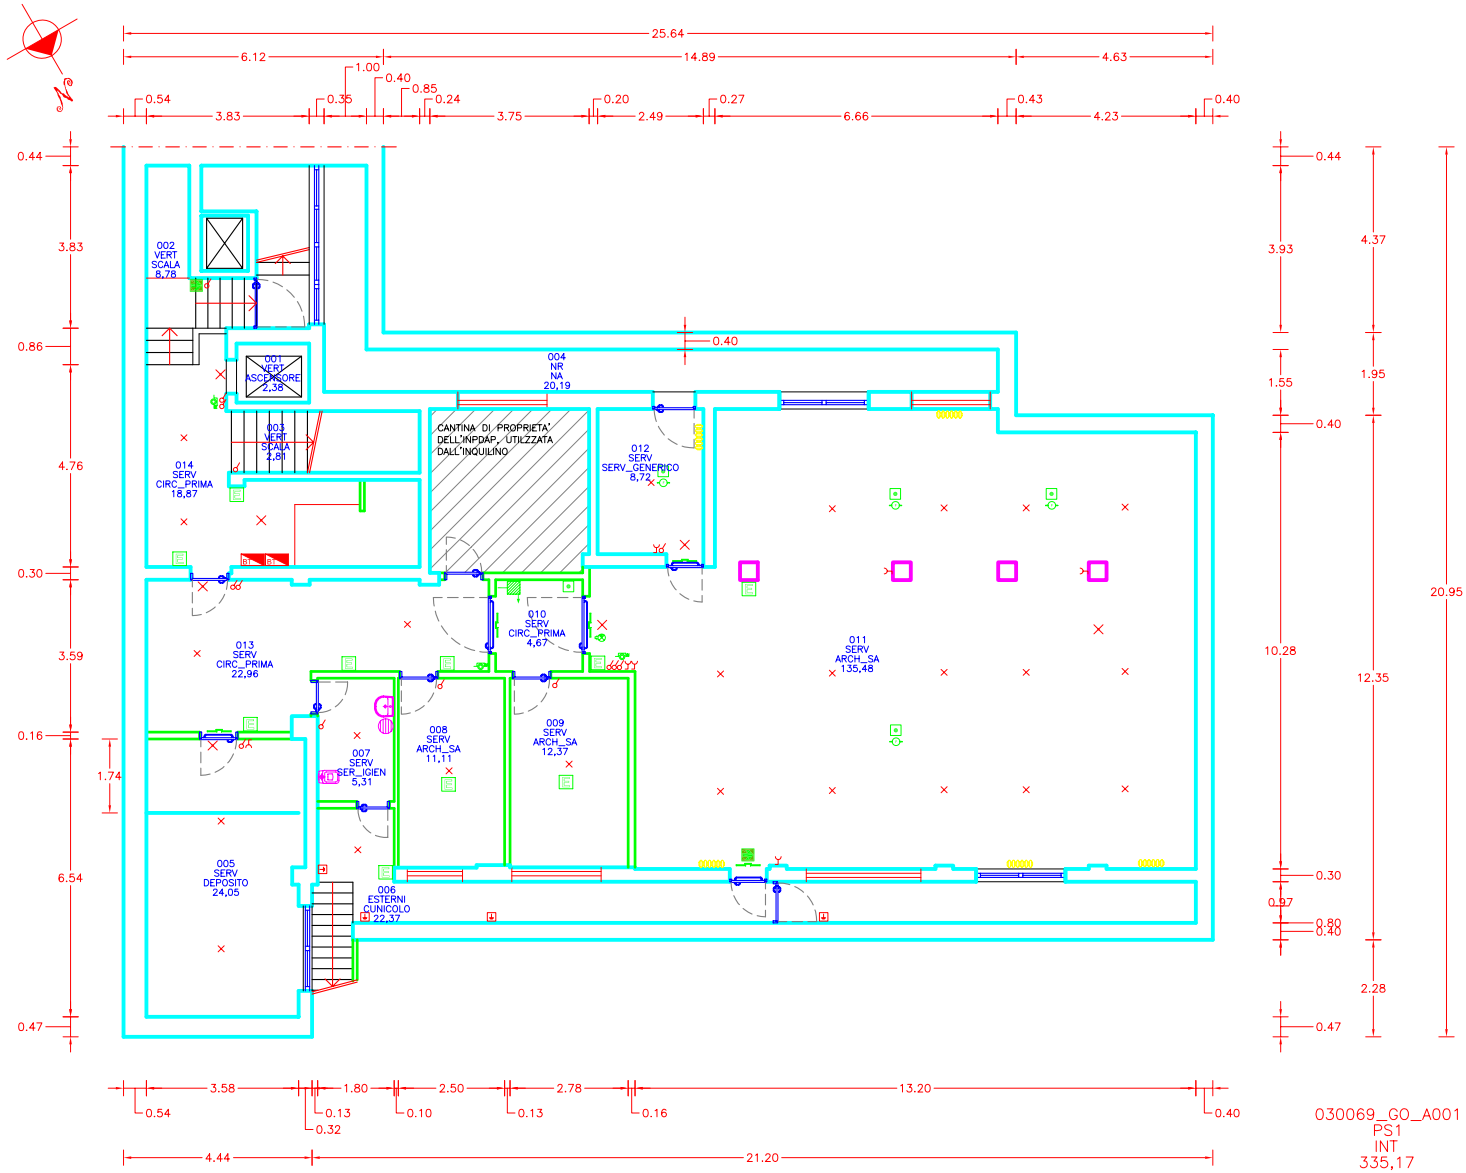

030069_GO_A001
PS1
INT
335,17

030069_GO_A001
PS1
EXT
377,97

Progettato da	Arch. Bruno Colantonio	TAV. 25
Approvato da		Data OTTOBRE 2013 — Scala

INPS
ISTITUTO NAZIONALE PREVIDENZA SOCIALE

SEDE REGIONALE FRIULI-VENEZIA GIULIA
Via C. Battisti,10/D – 34125 TRIESTE

COORDINAMENTO ATTIVITA' TECNICO EDILIZIA

GORIZIA – Via ROMA, 6-8

Piano INTERRATO – STATO ATTUALE