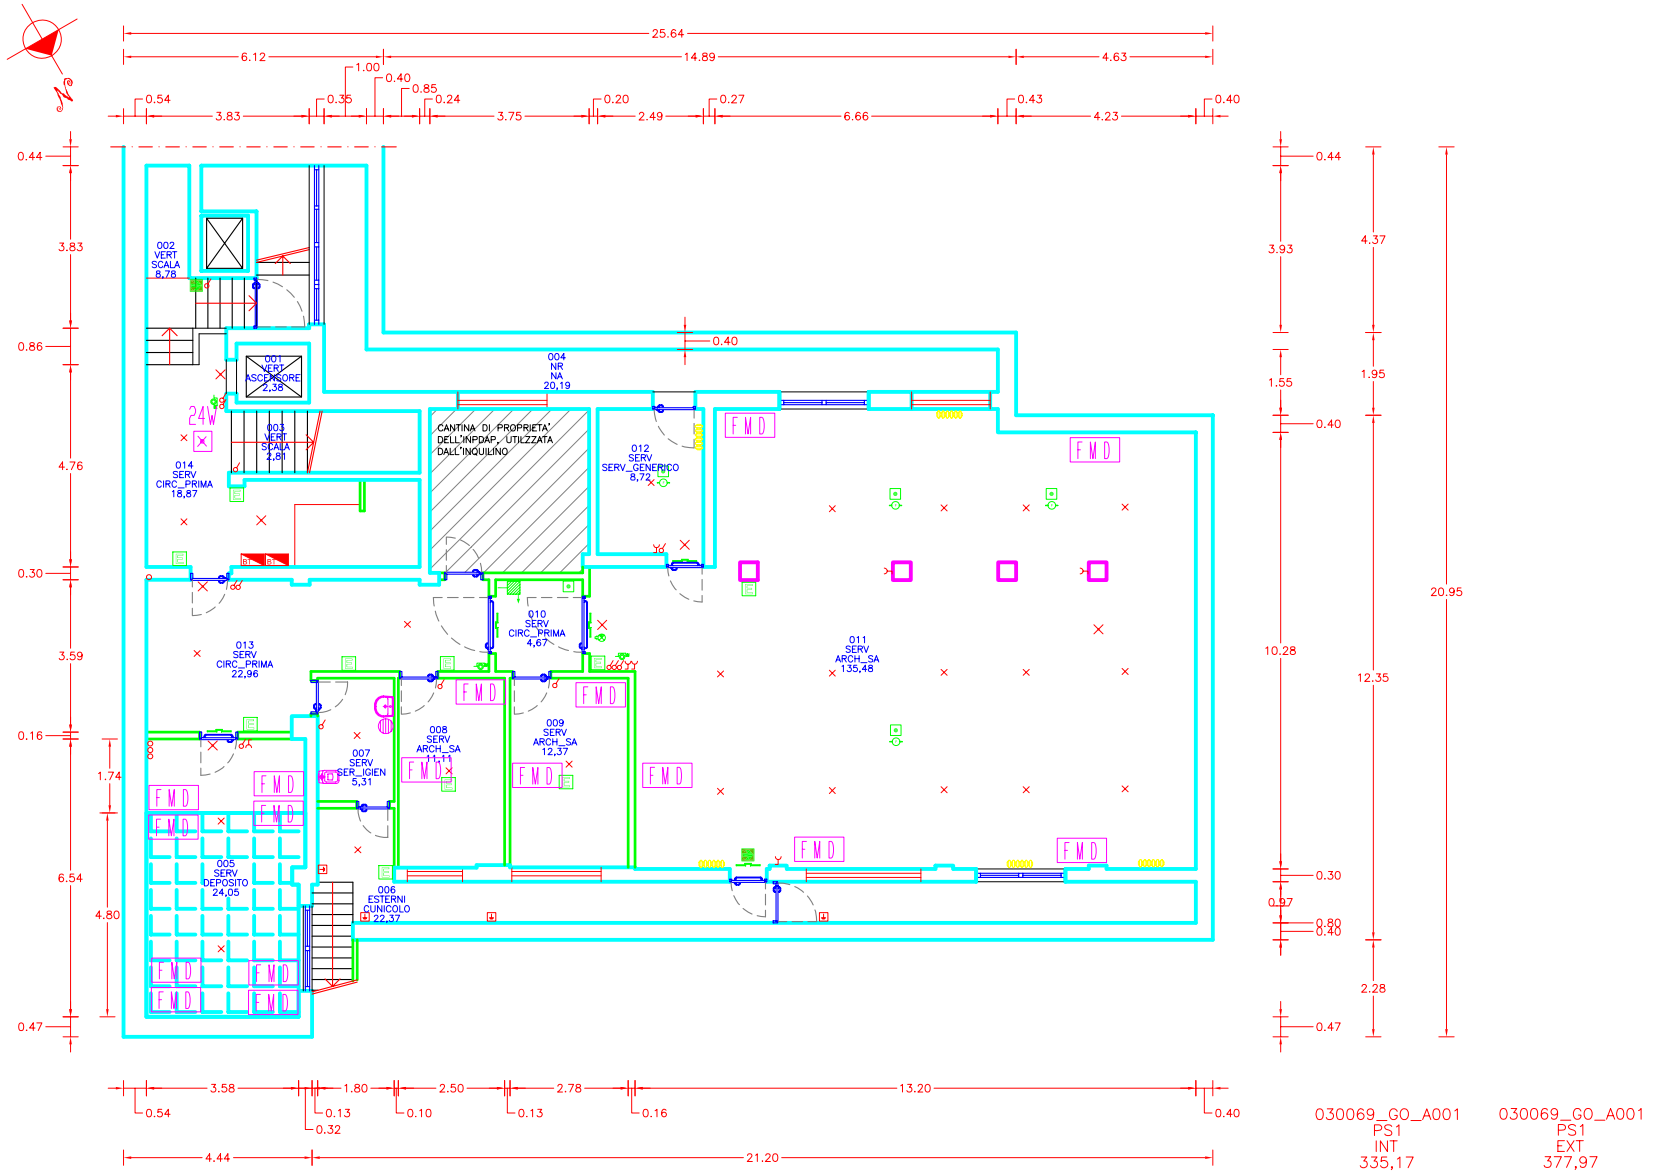

030069_GO_A001 PS1 INT 335,17

030069_GO_A001 PS1 EXT 377,97

24W EMERGENZA 24 W

F M D PUNTO FONIA DATI

INPS ISTITUTO NAZIONALE PREVIDENZA SOCIALE

Progettato da	Arch. Bruno Colantonio	TAV. 26
Approvato da		Data OTTOBRE 2013 — Scala

SEDE REGIONALE FRIULI-VENEZIA GIULIA
Via C. Battisti,10/D – 34125 TRIESTE
COORDINAMENTO ATTIVITA' TECNICO EDILIZIA

GORIZIA – Via ROMA, 6-8

Piano INTERRATO – PAVIM. SOPRAELEVATO