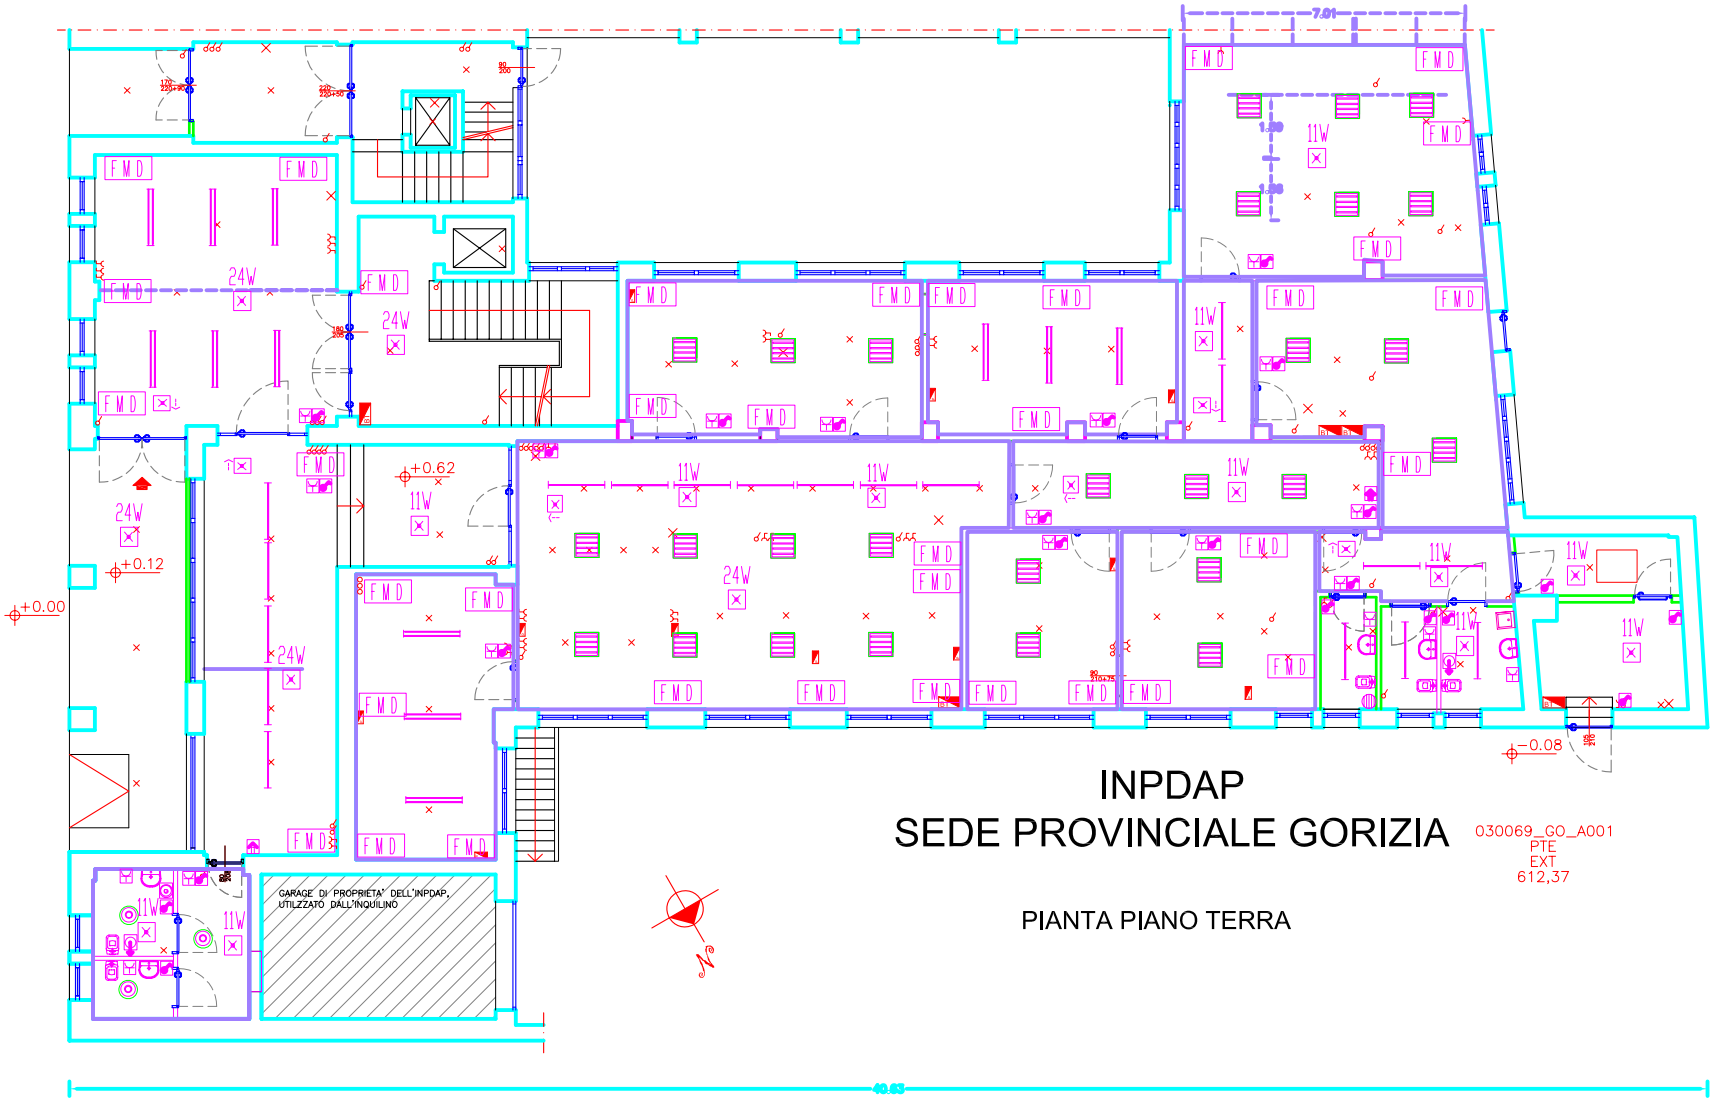


# INPDAP
# SEDE PROVINCIALE GORIZIA

030069_GO_A001
PTE
EXT
612,37

## PIANTA PIANO TERRA

| | | |
|---|---|---|
| LAMPADE 1X58 W | 24W EMERGENZA 24 W | INTERRUTTORE |
| LAMPADE 2X58 W | 11W EMERGENZA 8 W | FMD PUNTO FONIA DATI |
| LAMPADE 4X18 W | PRESA FM | RIVELATORE FUMO |
| EMERGENZA BIDIREZ | RIVEL. VOLUMETRICO | RIVEL. VOLUMETRICO |
| PULSANTE LUCE | FARO DA INCASSO | FARO DA INCASSO |

INPS
ISTITUTO NAZIONALE PREVIDENZA SOCIALE

| | | | |
|---|---|---|---|
| Progettato da | Arch. Bruno Colantonio | TAV. 24 | |
| Approvato da | | Data OTTOBRE 2013 | Scala |

SEDE REGIONALE FRIULI-VENEZIA GIULIA
Via C. Battisti,10/D – 34125 TRIESTE

COORDINAMENTO ATTIVITA' TECNICO EDILIZIA

GORIZIA – Via ROMA, 6-8

Piano TERRA – IMPIANTO ELETTRICO + 0,50