


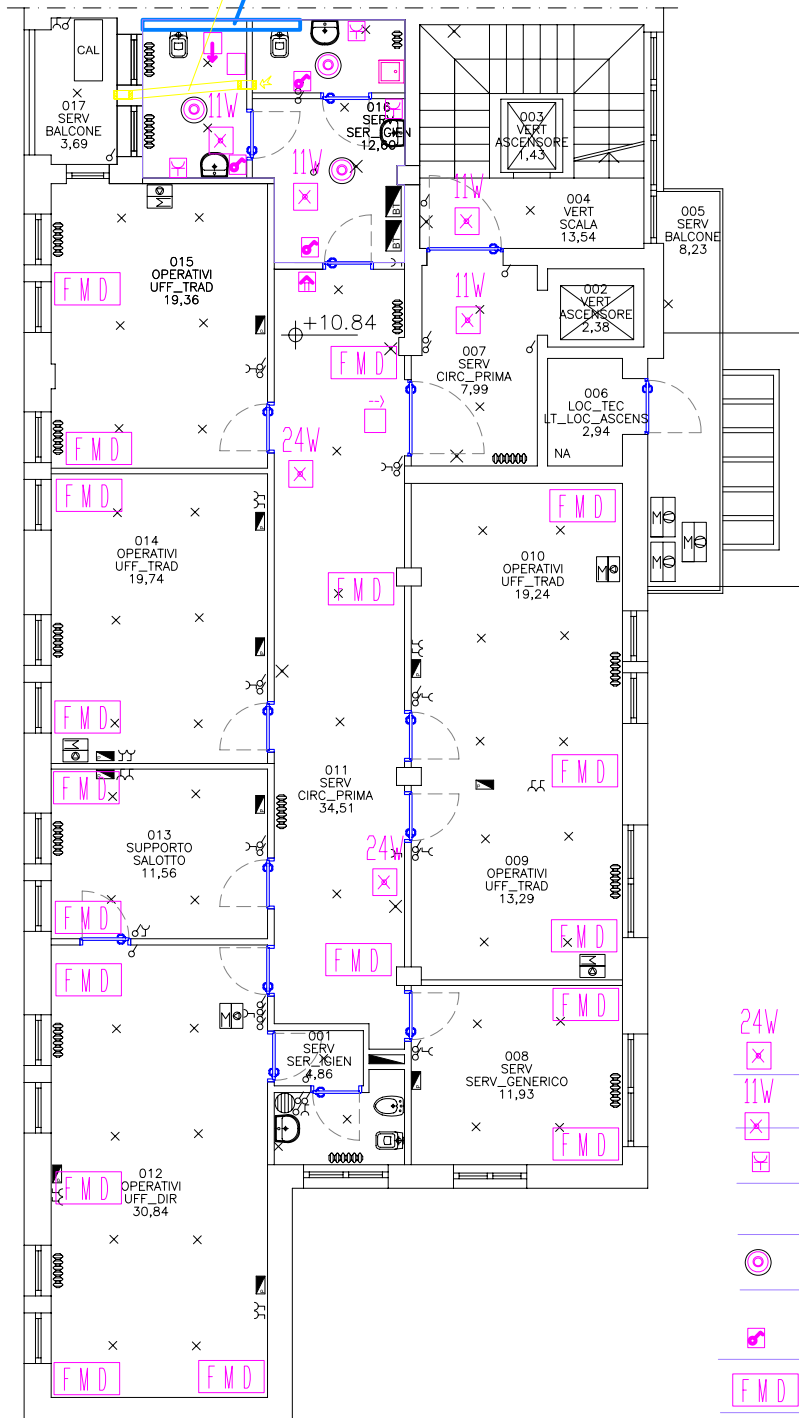

Tubo aerazione Ø 15 nel CONTROSOFFITTO

MURETTO da cm.15x 80 (h.)



- 24W EMERGENZA 24 W
- 11W EMERGENZA 11 W
- PRESA FM
- RIVEL. VOLUMETRICO
- FARO DA INCASSO
- INTERRUTTORE
- PUNTO FONIA DATI
- RIVELATORE FUMO
- SEGNALATORE ACUST.
- PULSANTE A TIRANTE
- ESCLUS. CICALINO

030069_GO_A001
P03
INT
233,93

030069_GO_A001
P03
EXT
266,10

	Progettato da	Arch. Bruno Colantonio	TAV. 05	
	Approvato da		Data OTTOBRE 2013	Scala
SEDE REGIONALE FRIULI-VENEZIA GIULIA Via C. Battisti,10/D - 34125 TRIESTE		GORIZIA - Via ROMA, 6-8		
COORDINAMENTO ATTIVITA' TECNICO EDILIZIA		Piano TERZO - IMP. ELETTRICO +0,50		