Direzione Provinciale di Gorizia

Pianta piano primo

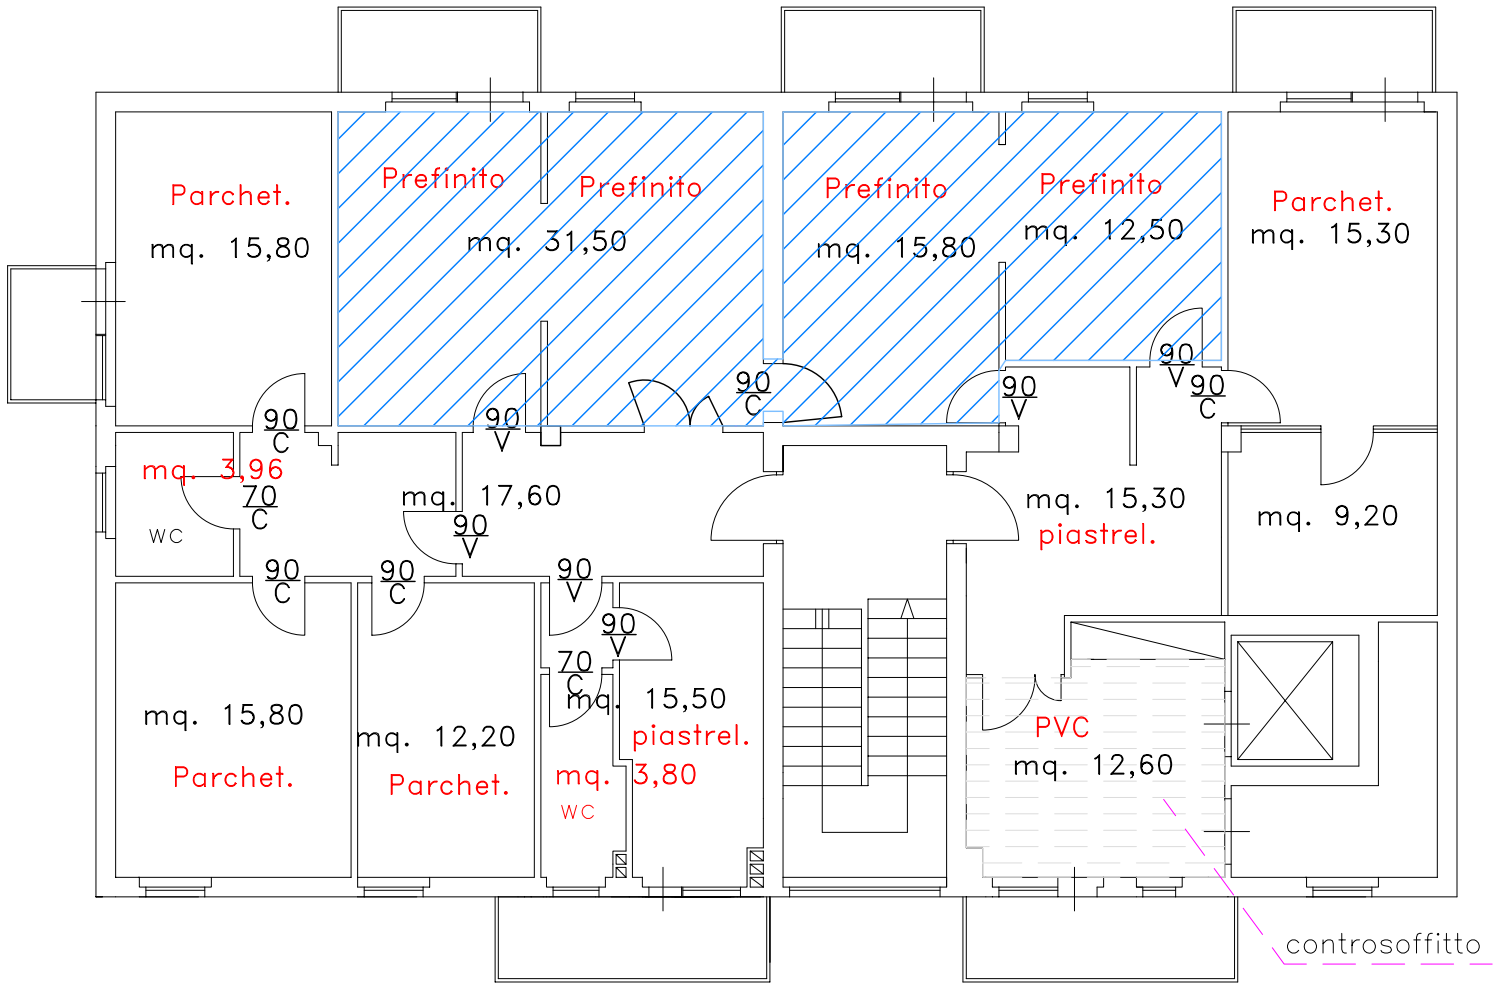

INPS ISTITUTO NAZIONALE PREVIDENZA SOCIALE	Progettato da	Arch. Bruno Colantonio	TAV. 01
	Approvato da		Data MAGGIO 2014 / Scala
	SEDE REGIONALE FRIULI-VENEZIA GIULIA Via C. Battisti,10/D – 34125 TRIESTE COORDINAMENTO ATTIVITA' TECNICO EDILIZIA	GORIZIA–Largo 27 Marzo,10–	
		1° piano – STATO ATTUALE	

90/V Porta a Vetro

90/C Porta Cieca