Direzione Provinciale di Gorizia
Pianta piano primo e secondo

Pareti in cartongesso REI 120

Pareti in muratura

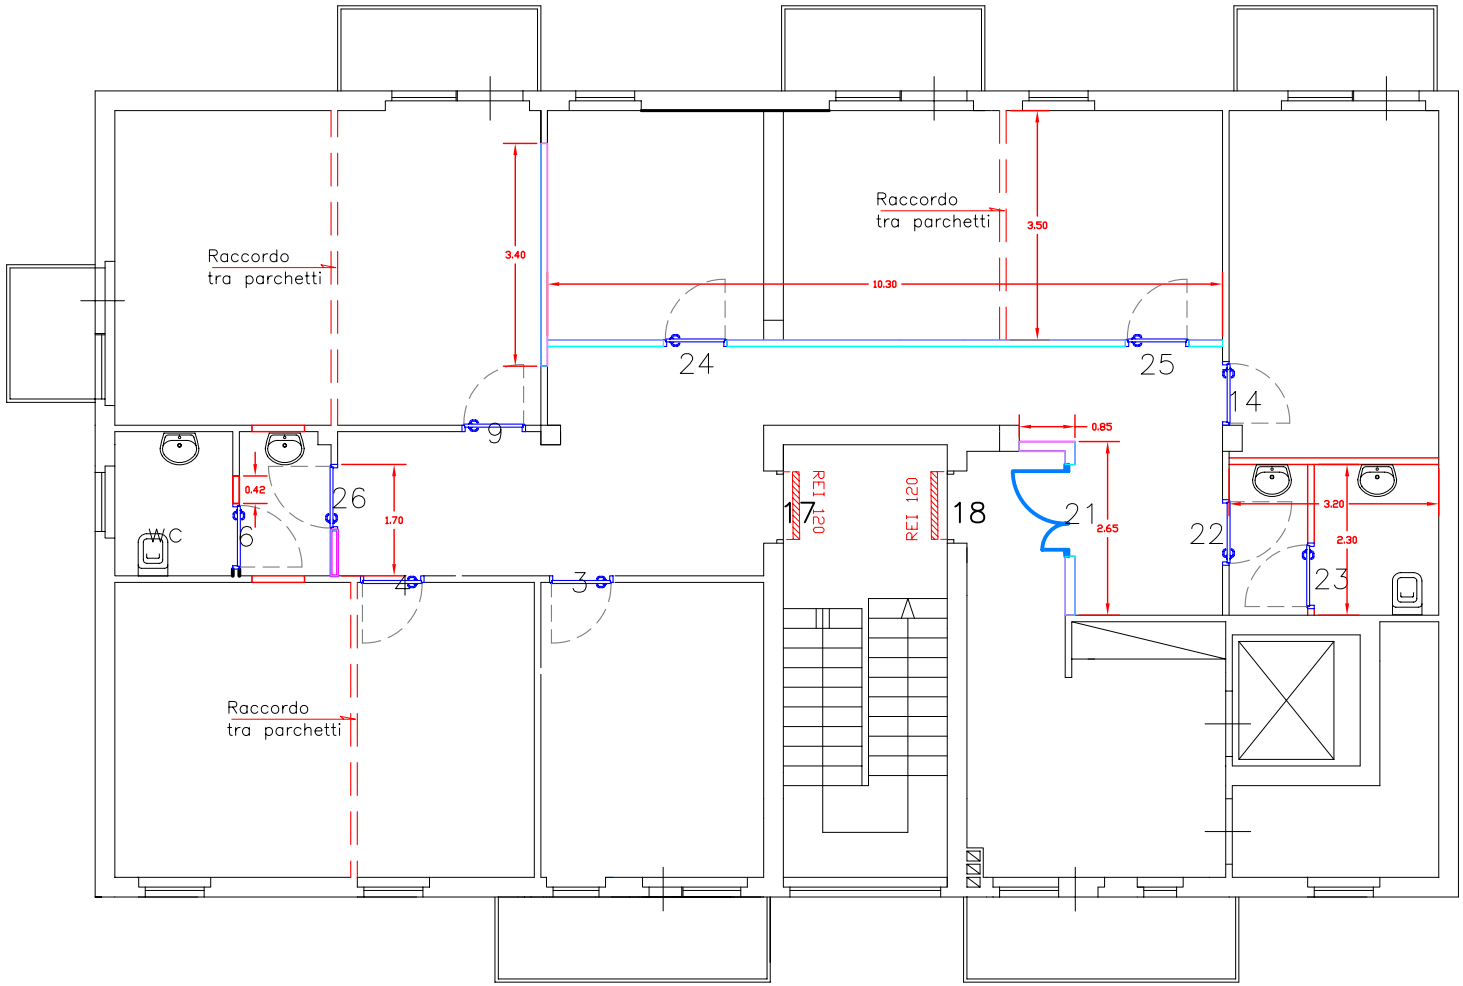


| | | | |
|---|---|---|---|
| INPS ISTITUTO NAZIONALE PREVIDENZA SOCIALE | Progettato da | Arch. Bruno Colantonio | TAV. 03 |
| | Approvato da | | Data MAGGIO 2014 / Scala |
| | SEDE REGIONALE FRIULI-VENEZIA GIULIA<br>Via C. Battisti,10/D – 34125 TRIESTE<br>COORDINAMENTO ATTIVITA' TECNICO EDILIZIA | GORIZIA–Largo 27 Marzo,10– | |
| | | 1° piano – PARETI DIVISORIE | |