Direzione Provinciale di Gorizia

Pianta piano primo e secondo

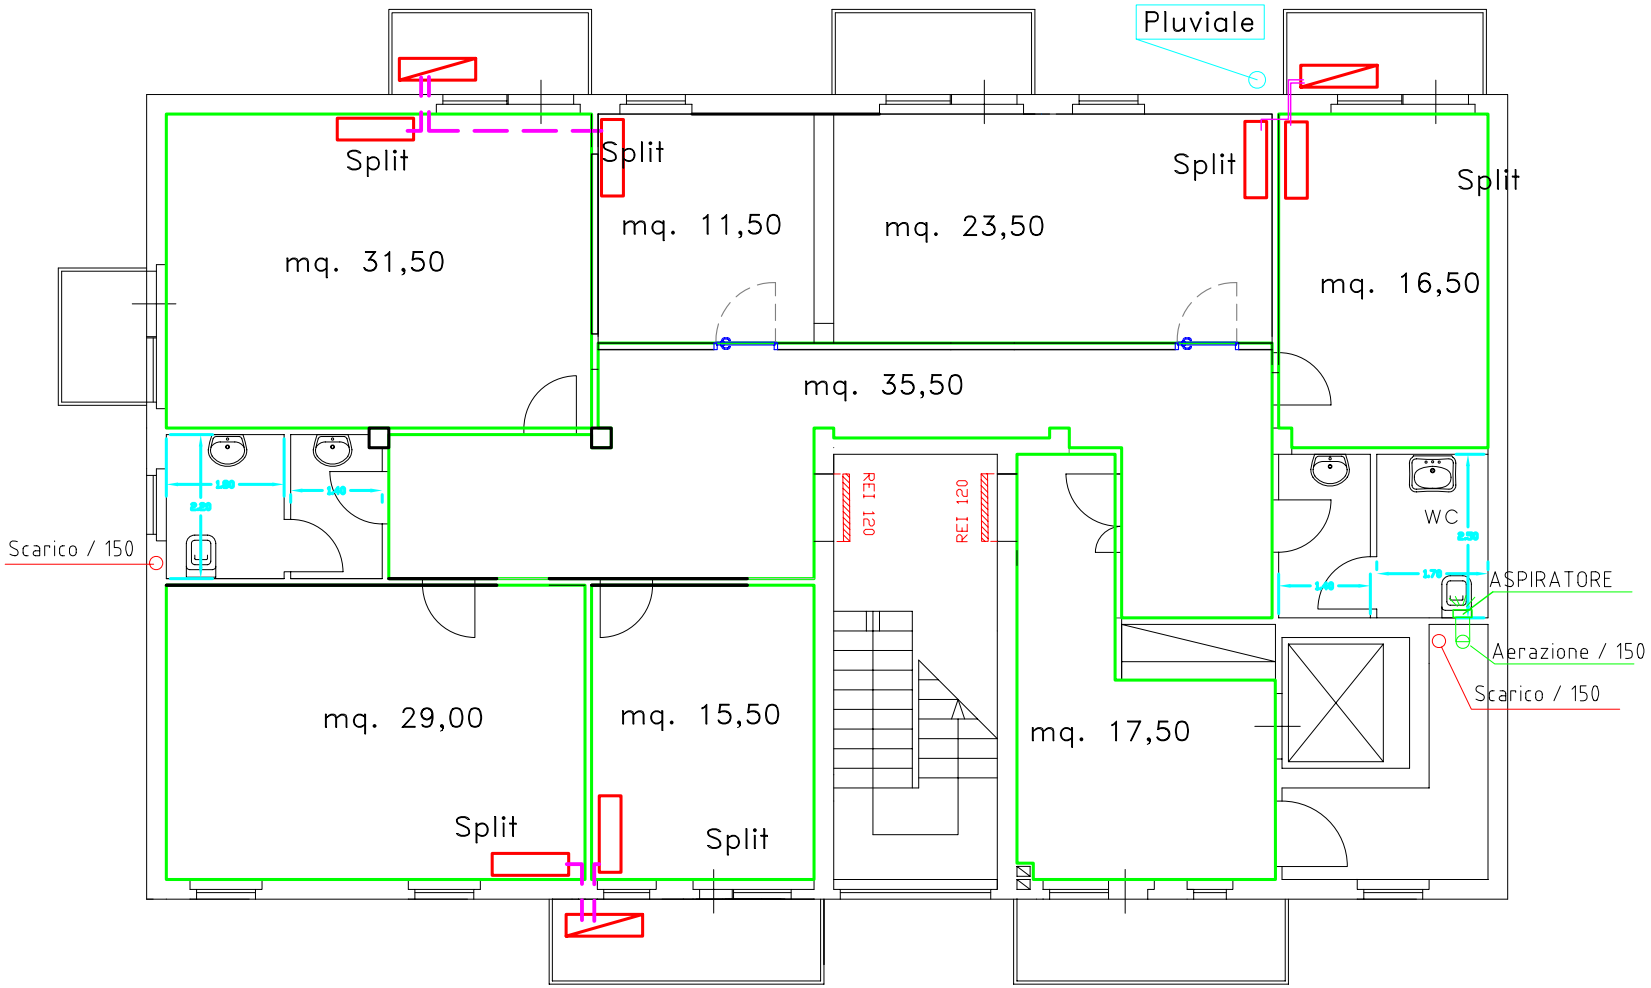

INPS ISTITUTO NAZIONALE PREVIDENZA SOCIALE	Progettato da	Arch. Bruno Colantonio	TAV. 09
	Approvato da		Data MAGGIO 2014 / Scala
	SEDE REGIONALE FRIULI–VENEZIA GIULIA Via C. Battisti,10/D – 34125 TRIESTE COORDINAMENTO ATTIVITA' TECNICO EDILIZIA	GORIZIA–Largo 27 Marzo,10–	
		1° piano – CONDIZIONAMENTO	