Direzione Provinciale di Gorizia

Pianta piano primo e secondo

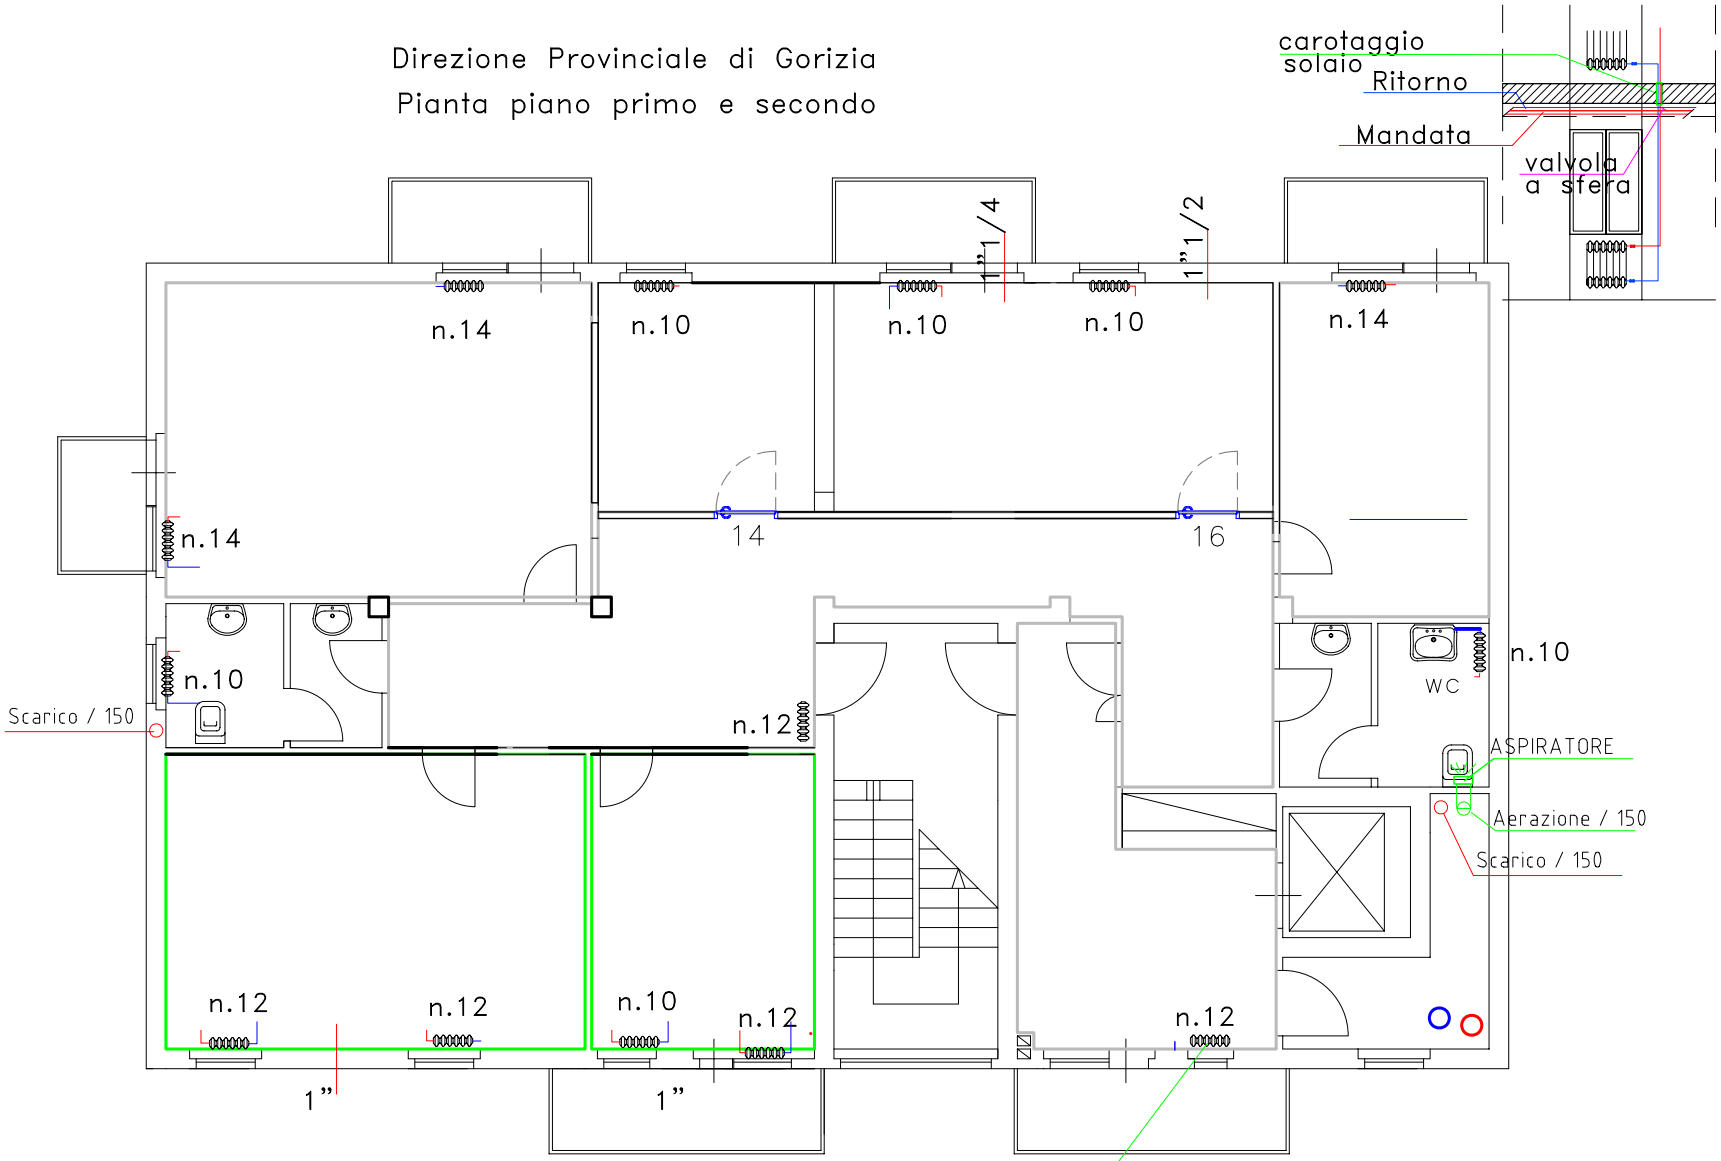

n. 6 x n.10= 60
n. 5 x n.12= 60
n. 3 x n.14= 42

n. 162x112,1W= n. 18.160,00W

Radiatore già collegato

INPS ISTITUTO NAZIONALE PREVIDENZA SOCIALE	Progettato da	Arch. Bruno Colantonio	TAV. 10
	Approvato da		Data MAGGIO 2014 / Scala
	SEDE REGIONALE FRIULI-VENEZIA GIULIA Via C. Battisti,10/D – 34125 TRIESTE	GORIZIA–Largo 27 Marzo,10–	
	COORDINAMENTO ATTIVITA' TECNICO EDILIZIA	1° piano – ELEMENTI RADIANTI	