Sede Provinciale di Gorizia

PIANTA PIANO QUARTO

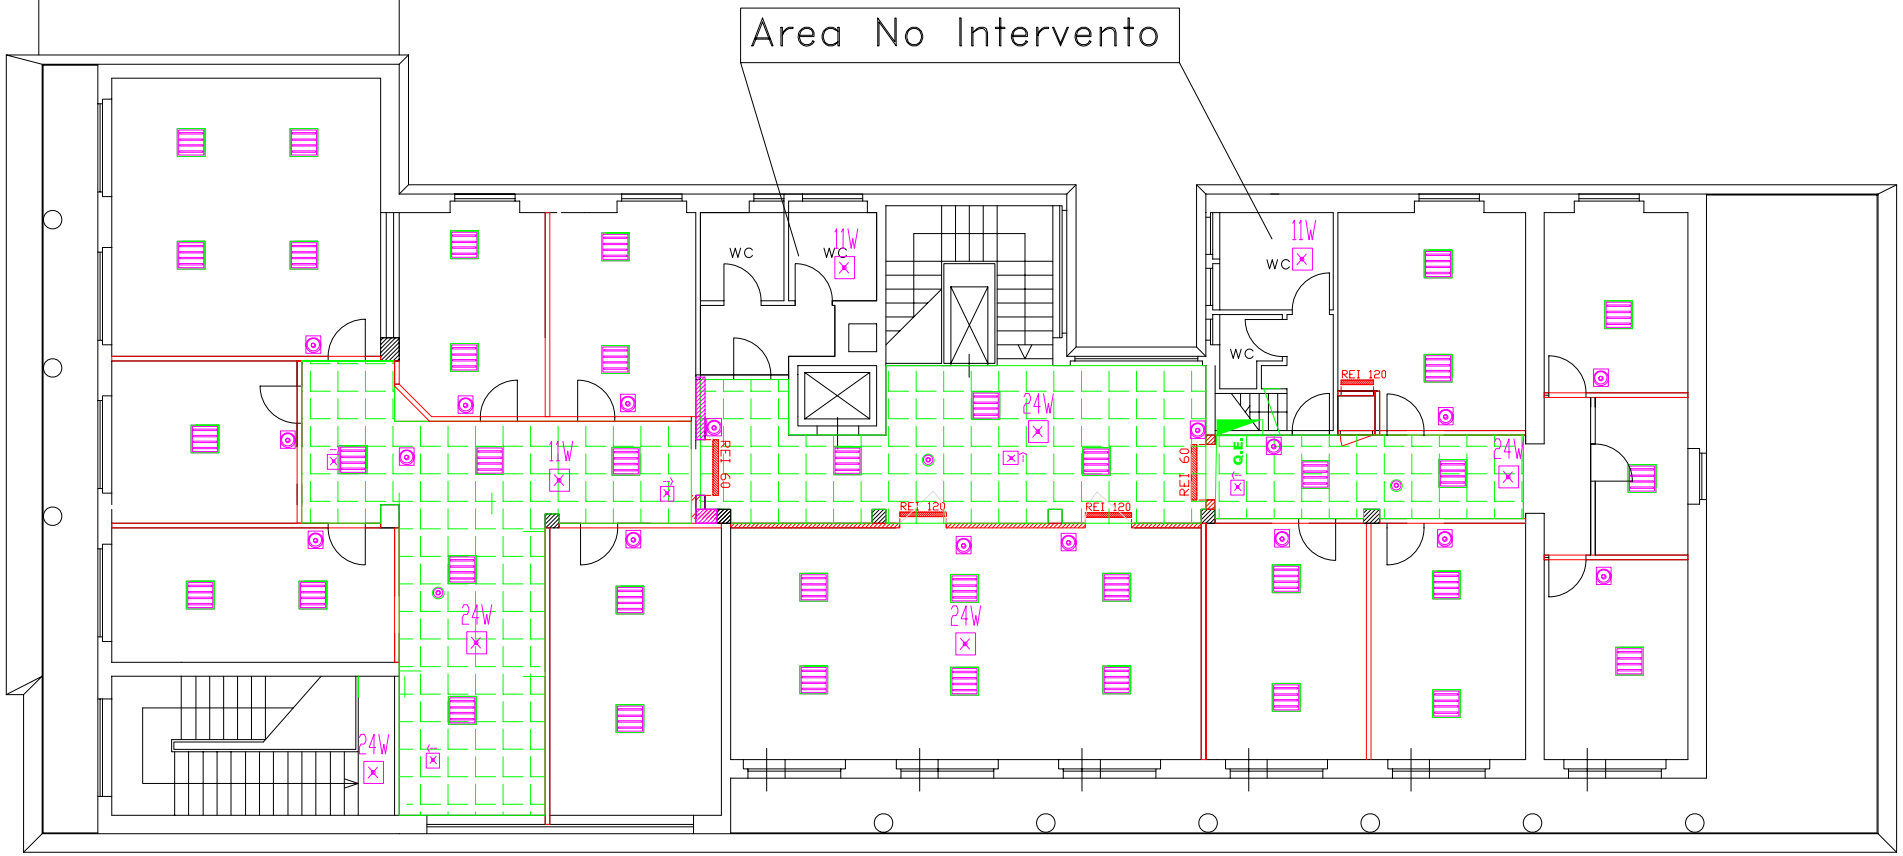

LEGENDA SIMBOLI

- 24W — LAMPADA DI EMERGENZA
- LAMPADE 4 x 18W
- FARO DA INCASSO
- LAMPADA DI EMERGENZA BIDIREZIONALE
- PRESA FM
- PULSANTE LUCE
- RIVELATORE VOLUMETRICO
- T — TORRETTA A PAVIMENTO

- LAMPADE 2 x 36W– archivi
- (S) Sensori di Fumo a soffitto

INPS	Progettato da	Arch. Bruno Colantonio	TAV. 22
	Approvato da		Data MAGGIO 2014 — Scala
	SEDE REGIONALE FRIULI–VENEZIA GIULIA Via C. Battisti,10/D – 34125 TRIESTE COORDINAMENTO ATTIVITA' TECNICO EDILIZIA	Direzione Provinciale INPS–GORIZIA 4° PIANO – IMPIANTI ELETTRICI A SOFFITTO	