Diezione Provinciale di Gorizia

PIANTA PIANO SOTTOTETTO

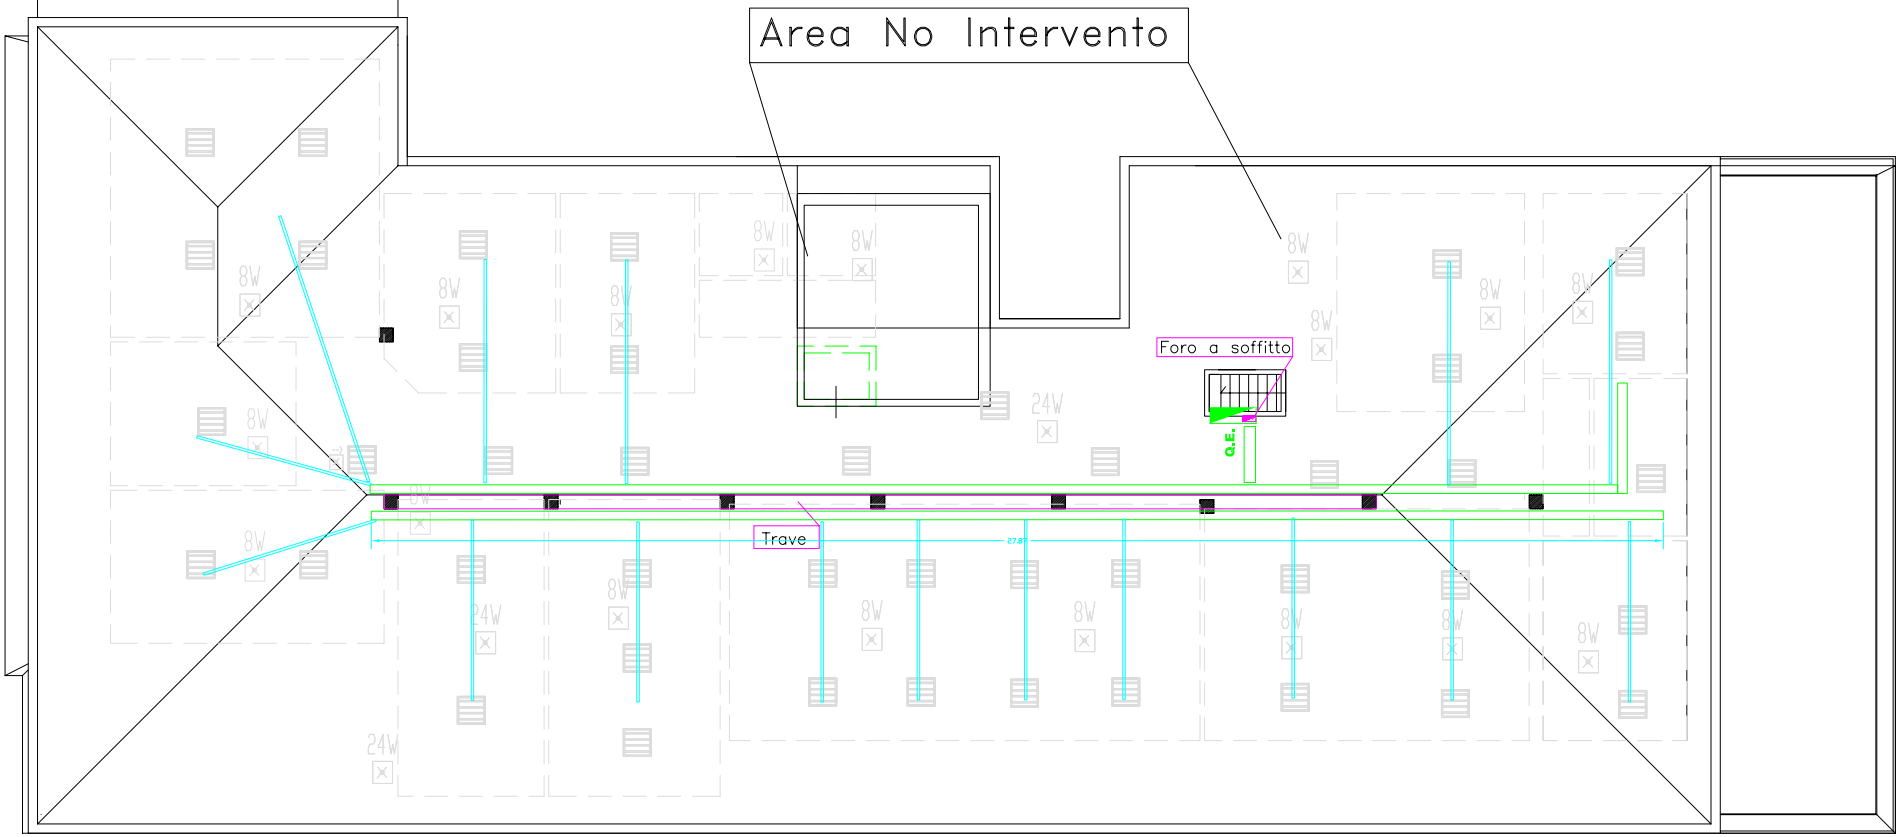

LEGENDA SIMBOLI

- 24W — LAMPADA DI EMERGENZA
- LAMPADE 4 x 18W
- FARO DA INCASSO
- LAMPADA DI EMERGENZA BIDIREZIONALE
- PRESA FM
- PULSANTE LUCE
- RIVELATORE VOLUMETRICO
- T — TORRETTA A PAVIMENTO

LAMPADE 2 x 36W– archivi

INPS — Istituto Nazionale Previdenza Sociale	Progettato da: Arch. Bruno Colantonio	TAV. 24	
	Approvato da:	Data: MAGGIO 2014	Scala:
SEDE REGIONALE FRIULI–VENEZIA GIULIA Via C. Battisti,10/D – 34125 TRIESTE COORDINAMENTO ATTIVITA' TECNICO EDILIZIA	Direzione Provinciale INPS–GORIZIA		
	PIANO SOTTOTETTO– CANALIZZAZIONI		