

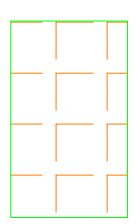


Progettato da	Arch. Bruno Colantonio	TAV. 04	Scala
Approvato da		Data	GIUGNO 2014
SEDE REGIONALE FRIULI-VENEZIA GIULIA Via C. Battisti, 10/D - 34125 TRIESTE		PORDENONE - Piazzale del Portello, 8	
COORDINAMENTO ATTIVITA' TECNICO EDILIZIA		4° PIANO - CONTROSOFITTI	

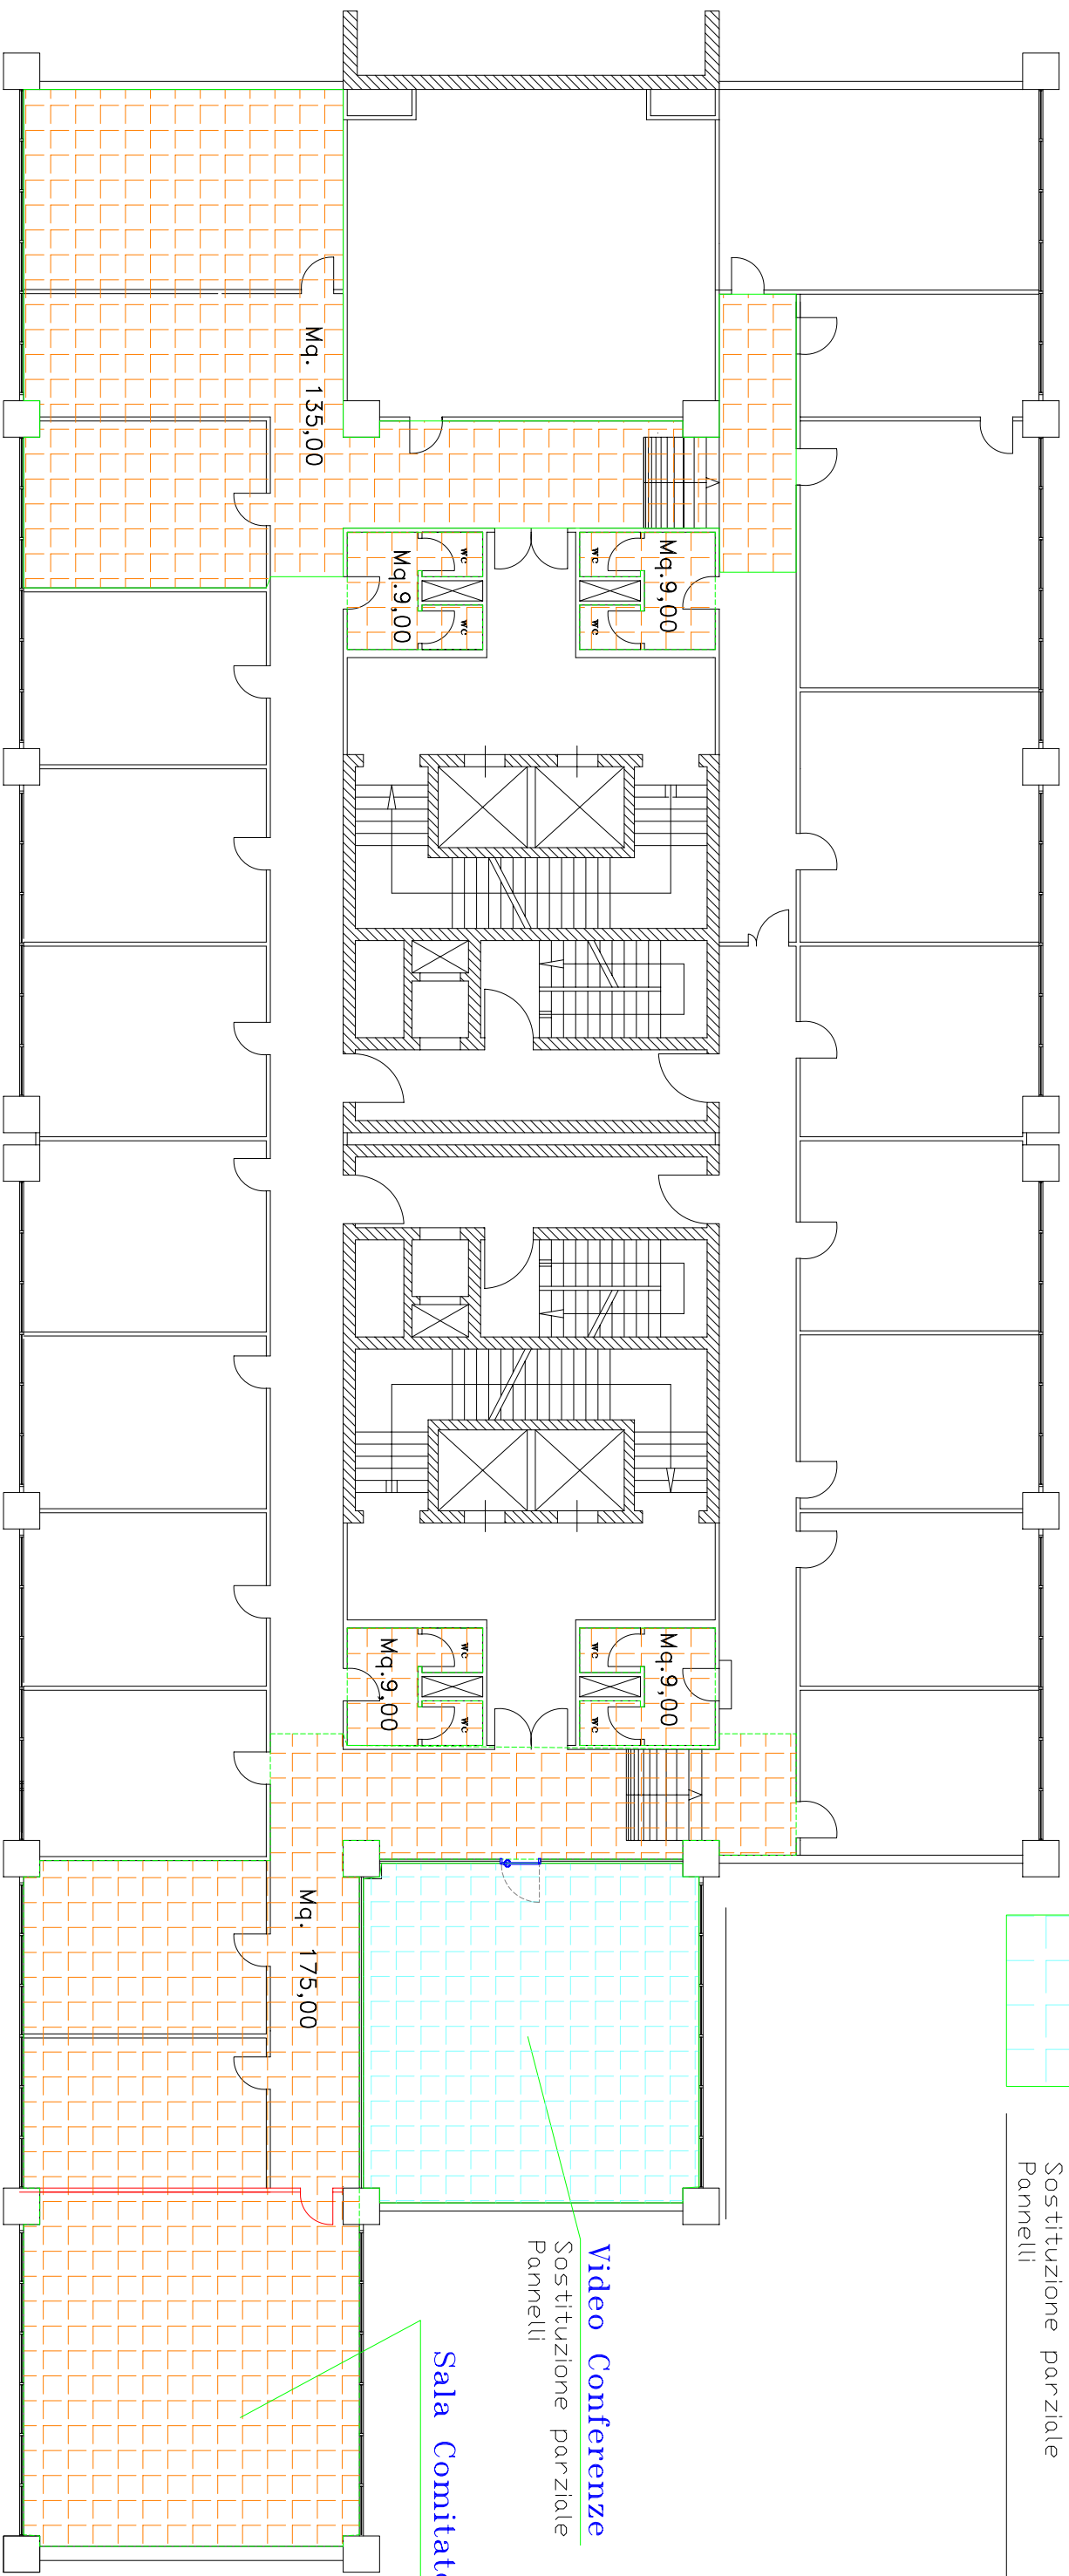

Controsoffitto in
Fibre Minerali

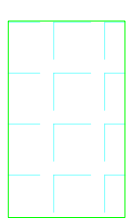

Sostituzione parziale
Pannelli

Video Conferenze
Sostituzione parziale
Pannelli

Sala Comitato

Mq. 135,00

Mq. 9,00

Mq. 9,00

Mq. 9,00

Mq. 9,00

Mq. 175,00