INPS ISTITUTO NAZIONALE PREVIDENZA SOCIALE	Progettato da	Arch. Bruno Colantonio	TAV. 07
	Approvato da		Data GIUGNO 2014 / Scala
	SEDE REGIONALE FRIULI–VENEZIA GIULIA Via C. Battisti,10/D – 34125 TRIESTE	PORDENONE–Piazzale del Portello, 8	
	COORDINAMENTO ATTIVITA' TECNICO EDILIZIA	4° PIANO – STATO FINALE– ARREDI	

- Punto Presa n.
- Punto SERVIZI n.
- Interruttori luce
- Pulsante accensione luci

- RADAR n.
- Plafoniere d'EMERGENZA n 11
- Plafoniere Vie di FUGA n. 5

DIREZIONE PROVINCIALE DI PORDENONE

PIANTA PIANO QUARTO
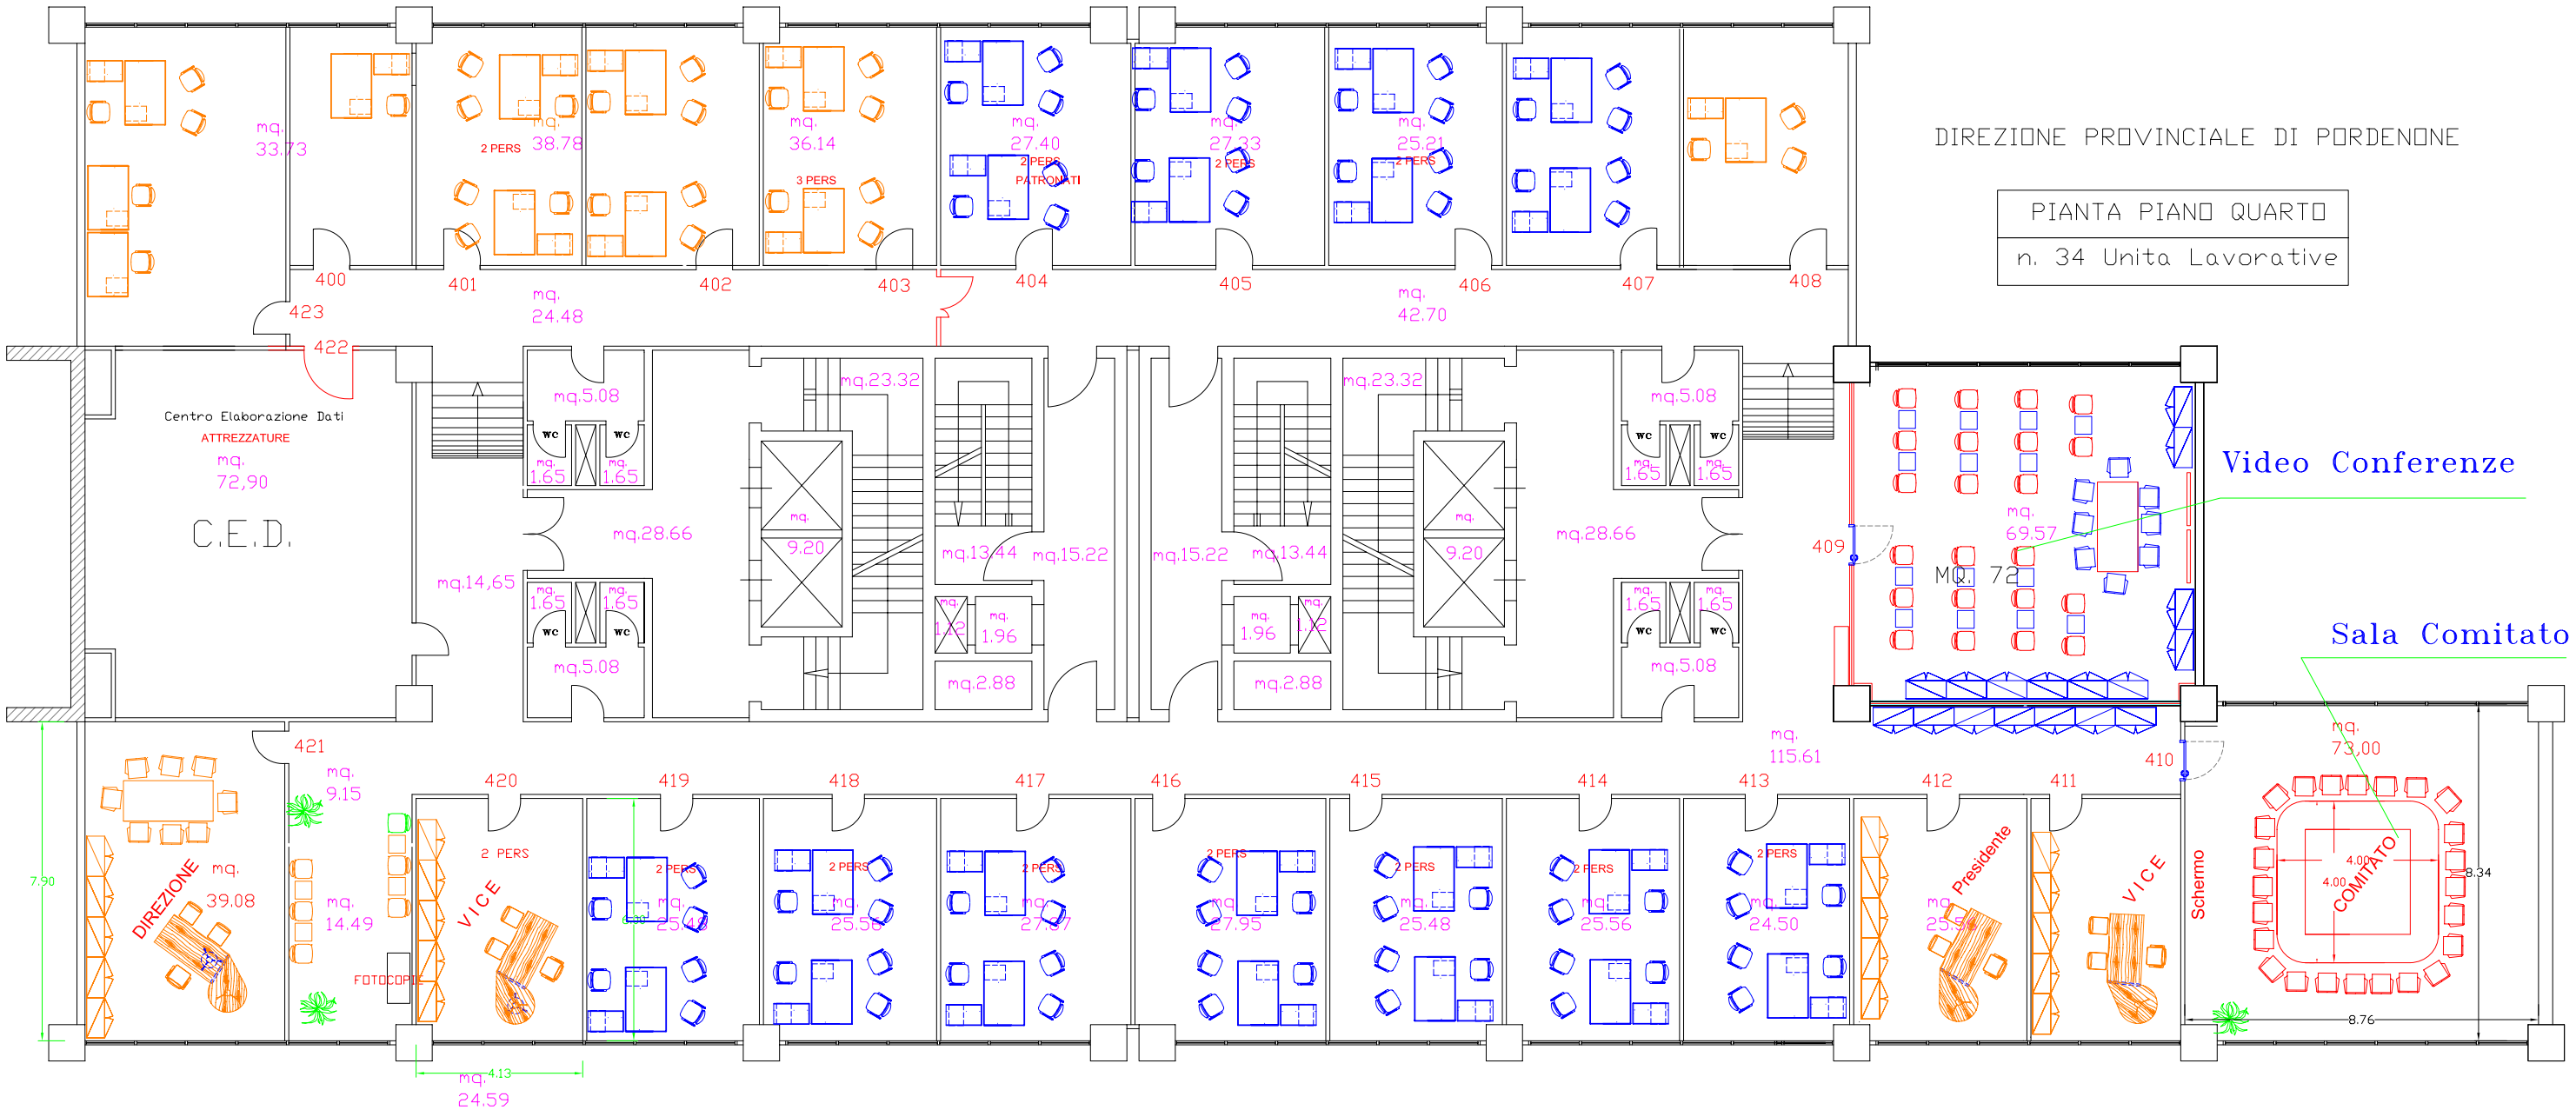
n. 34 Unita Lavorative