LEGENDA IMPIANTO ELETTRICO

mont tubazione a parete da incasso

canalizz. a parete in pvc in controsoffitto

canalizz. in metallo in controsoffitto

cavedio

cassetta principale di derivazione

colonna attrezzata soffitto-pavimento

cassette di derivazione

armadio di cablaggio

interruttore di emergenza in custodia per archivio

Quadro elettrico piano/zona

punto presa, scatola con n.3 prese a passo doppio 10/16A+T e n.2 prese schuko 16A+T

punto presa, scatola con n.1 presa a passo doppio 10/16A+T

punto presa 2x16A + T protetta con int. aut. m. t. 2x16 A

punto presa doppia di cablaggio

punto luce

comando/punto luce

p. luce parete

rivel. presenza per p. luce

pulsante a relè per p. luce

interruttori/deviatore luce

apparecchio illuminante autonomo di sicurezza

U.S. Segnalazione uscita di sicurezza

Apparecchio illuminante a plafone o sospensione

Apparecchio illuminante stagno IP >= 44

Apparecchio illuminante sospeso da controsoffitto

Interruttore bipolare

Suoneria campanello ingresso

Luci di chiamata sopra porta + suoneria

Pulsante di chiamata a tirante

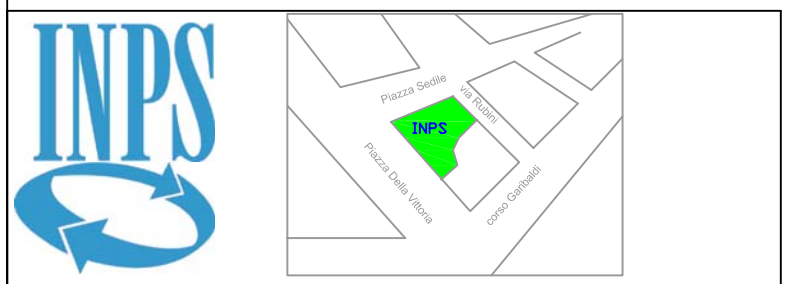

Direzione Regionale Puglia

SEDE INPS PROVINCIALE DI BRINDISI

STATO DI PROGETTO	Tavola
Risanamento conservativo ed adeguamento normativo ed impiantistico elettrico, cablaggio strutturato e di illuminazione artificiale. Canalizzazioni. PIANO TERZO	3
Ufficio progettazione: Coordinamento Attività Tecnico-Edilizia	Scala
Per. Ind. Ruggiero Frisario	1:100

Committente: Direttore regionale pro tempore

Dott. Giovanni DI MONDE
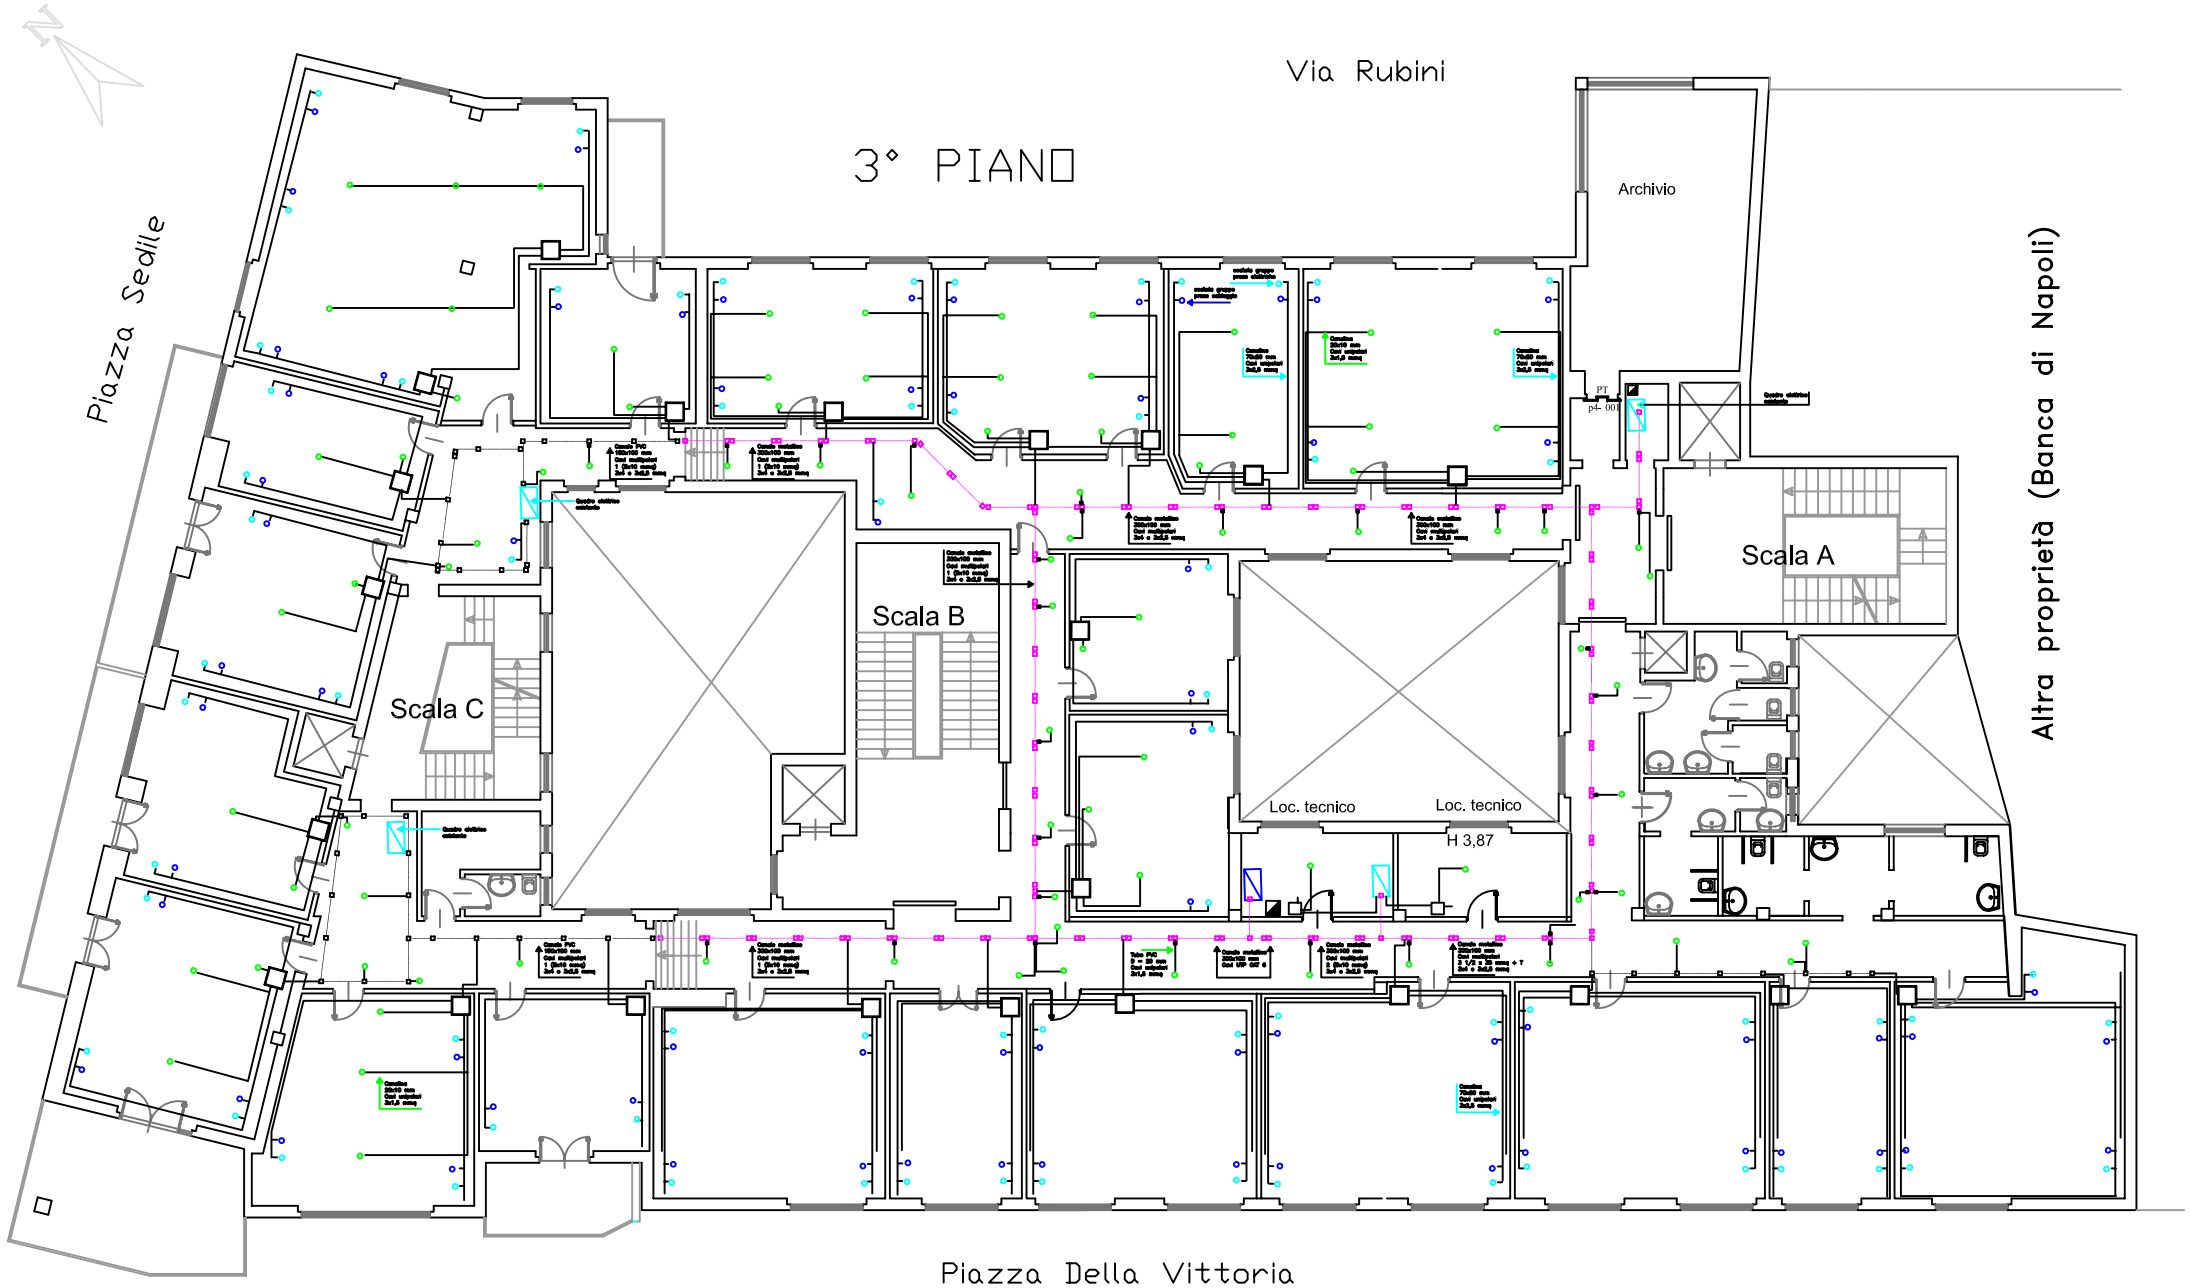
File: Piano Terzo | Data: 04 luglio 2014