LEGENDA IMPIANTO ELETTRICO

- tubazione a parete da incasso
- canalizz. a parete in pvc in controsoffitto
- canalizz. in metallo in controsoffitto
- cavedio
- Quadro elettrico di piano o di zona
- cassette di derivazione
- interruttore di emergenza in custodia per archivio
- punto presa, scatola con n.3 prese a passo doppio 10/16A+T e n.2 prese schuko 16A+T
- punto presa, scatola con n.1 presa a passo doppio 10/16A+T
- punto presa 2x16A + T protetta con int. aut. m. t. 2x16 A
- punto presa doppia di cablaggio
- cassetta derivazione a pavimento IP 44
- colonna attrezzata soffitto-pavimento
- cassetta principale di derivazione
- armadio di cablaggio
- punto luce
- punto luce a parete
- rivelatore presenza per punti luce
- interruttori
- deviatore luce
- pulsante a relè per punti luce
- apparecchio illuminante autonomo di sicurezza
- Segnalazione uscita di sicurezza
- Apparecchio illuminante a plafone o sospensione
- Apparecchio illuminante stagno IP >= 44
- Apparecchio illuminante sospeso da controsoffitto
- Interruttore bipolare
- Suoneria campanello ingresso
- Luci di chiamata sopra porta + suoneria
- Pulsante di chiamata a tirante

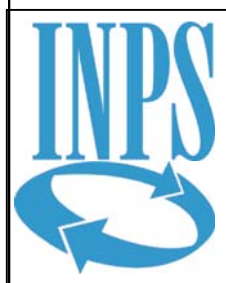

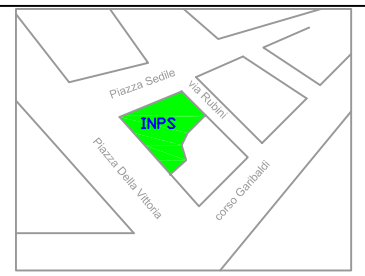

Direzione Regionale Puglia

SEDE INPS PROVINCIALE DI BRINDISI
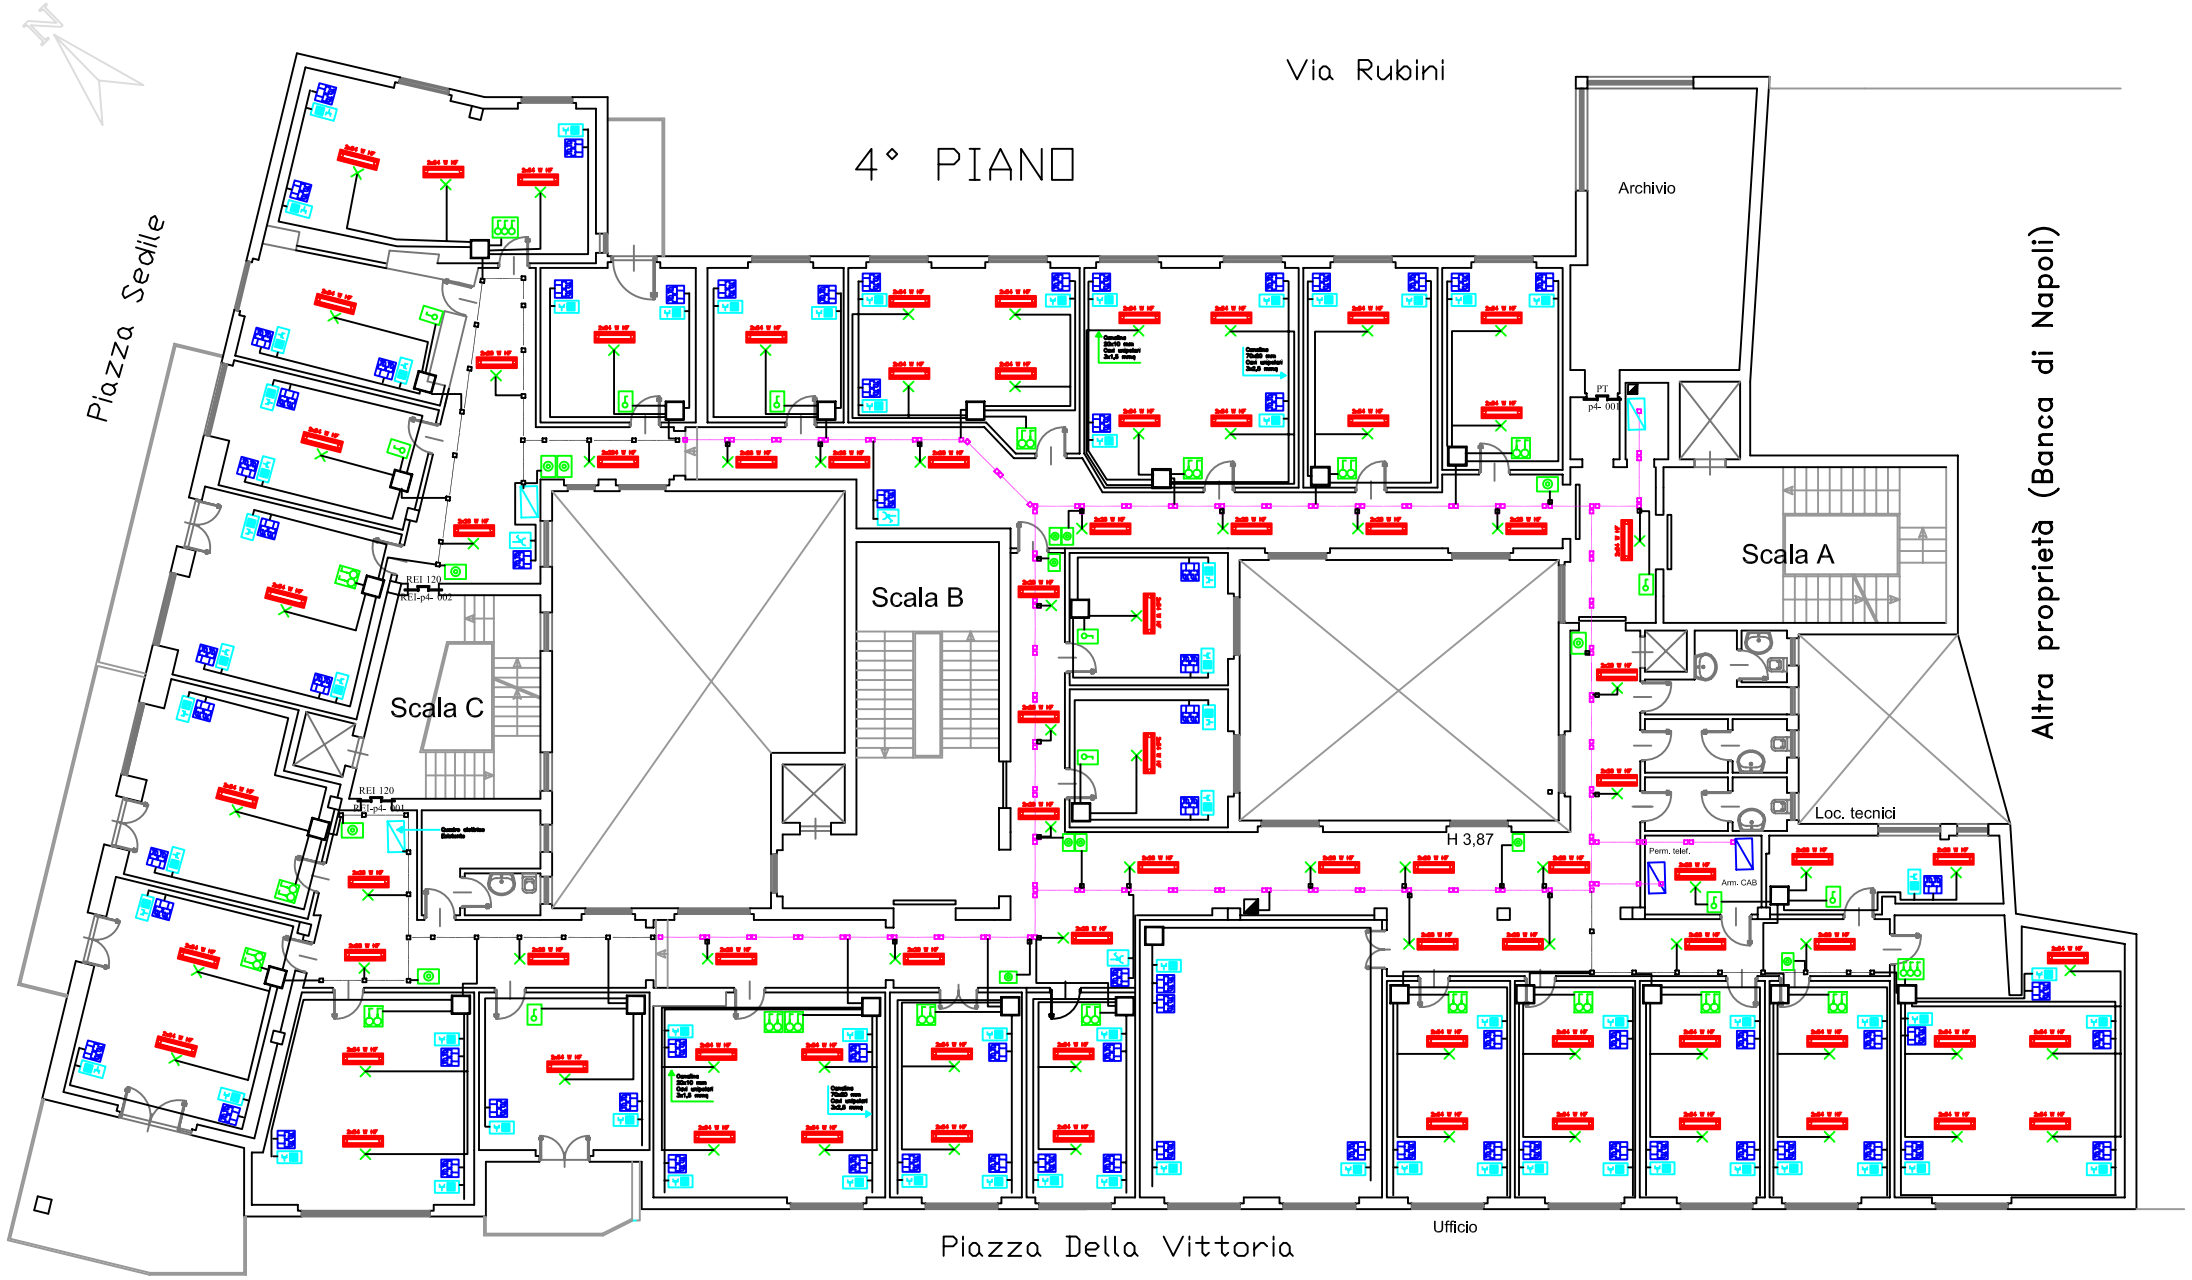
STATO DI PROGETTO	Tavola
Risanamento conservativo ed adeguamento normativo ed impiantistico elettrico, cablaggio strutturato e di illuminazione artificiale. Punti luce, prese e cablaggio. PIANO QUARTO	2
Ufficio progettazione: Coordinamento Attività Tecnico-Edilizia	Scala
Per. Ind. Ruggiero Frisario	1:100
Committente: Direttore regionale pro tempore	
Dott. Giovanni DI MONDE	
File: Piano Quarto	Data: 04 luglio 2014