COMUNE DI NUORO
PROVINCIA DI NUORO

ISTITUTO NAZIONALE PREVIDENZA SOCIALE
DIREZIONE REGIONALE SARDEGNA
VIA DEI GIUDICATI, 33 CAGLIARI

Oggetto:
Direzione Prov.le di Cagliari "Ristrutturazione piano –1". Impianto TD

scala:	tavola:	data:
1:100	8 I	ottobre 2013

PROGETTISTI:
impianti – Per. Ind. el. Giampaolo Meloni
architettonico : Per. Ed. Giorgio Defraia – Geom. Giorgio Corona
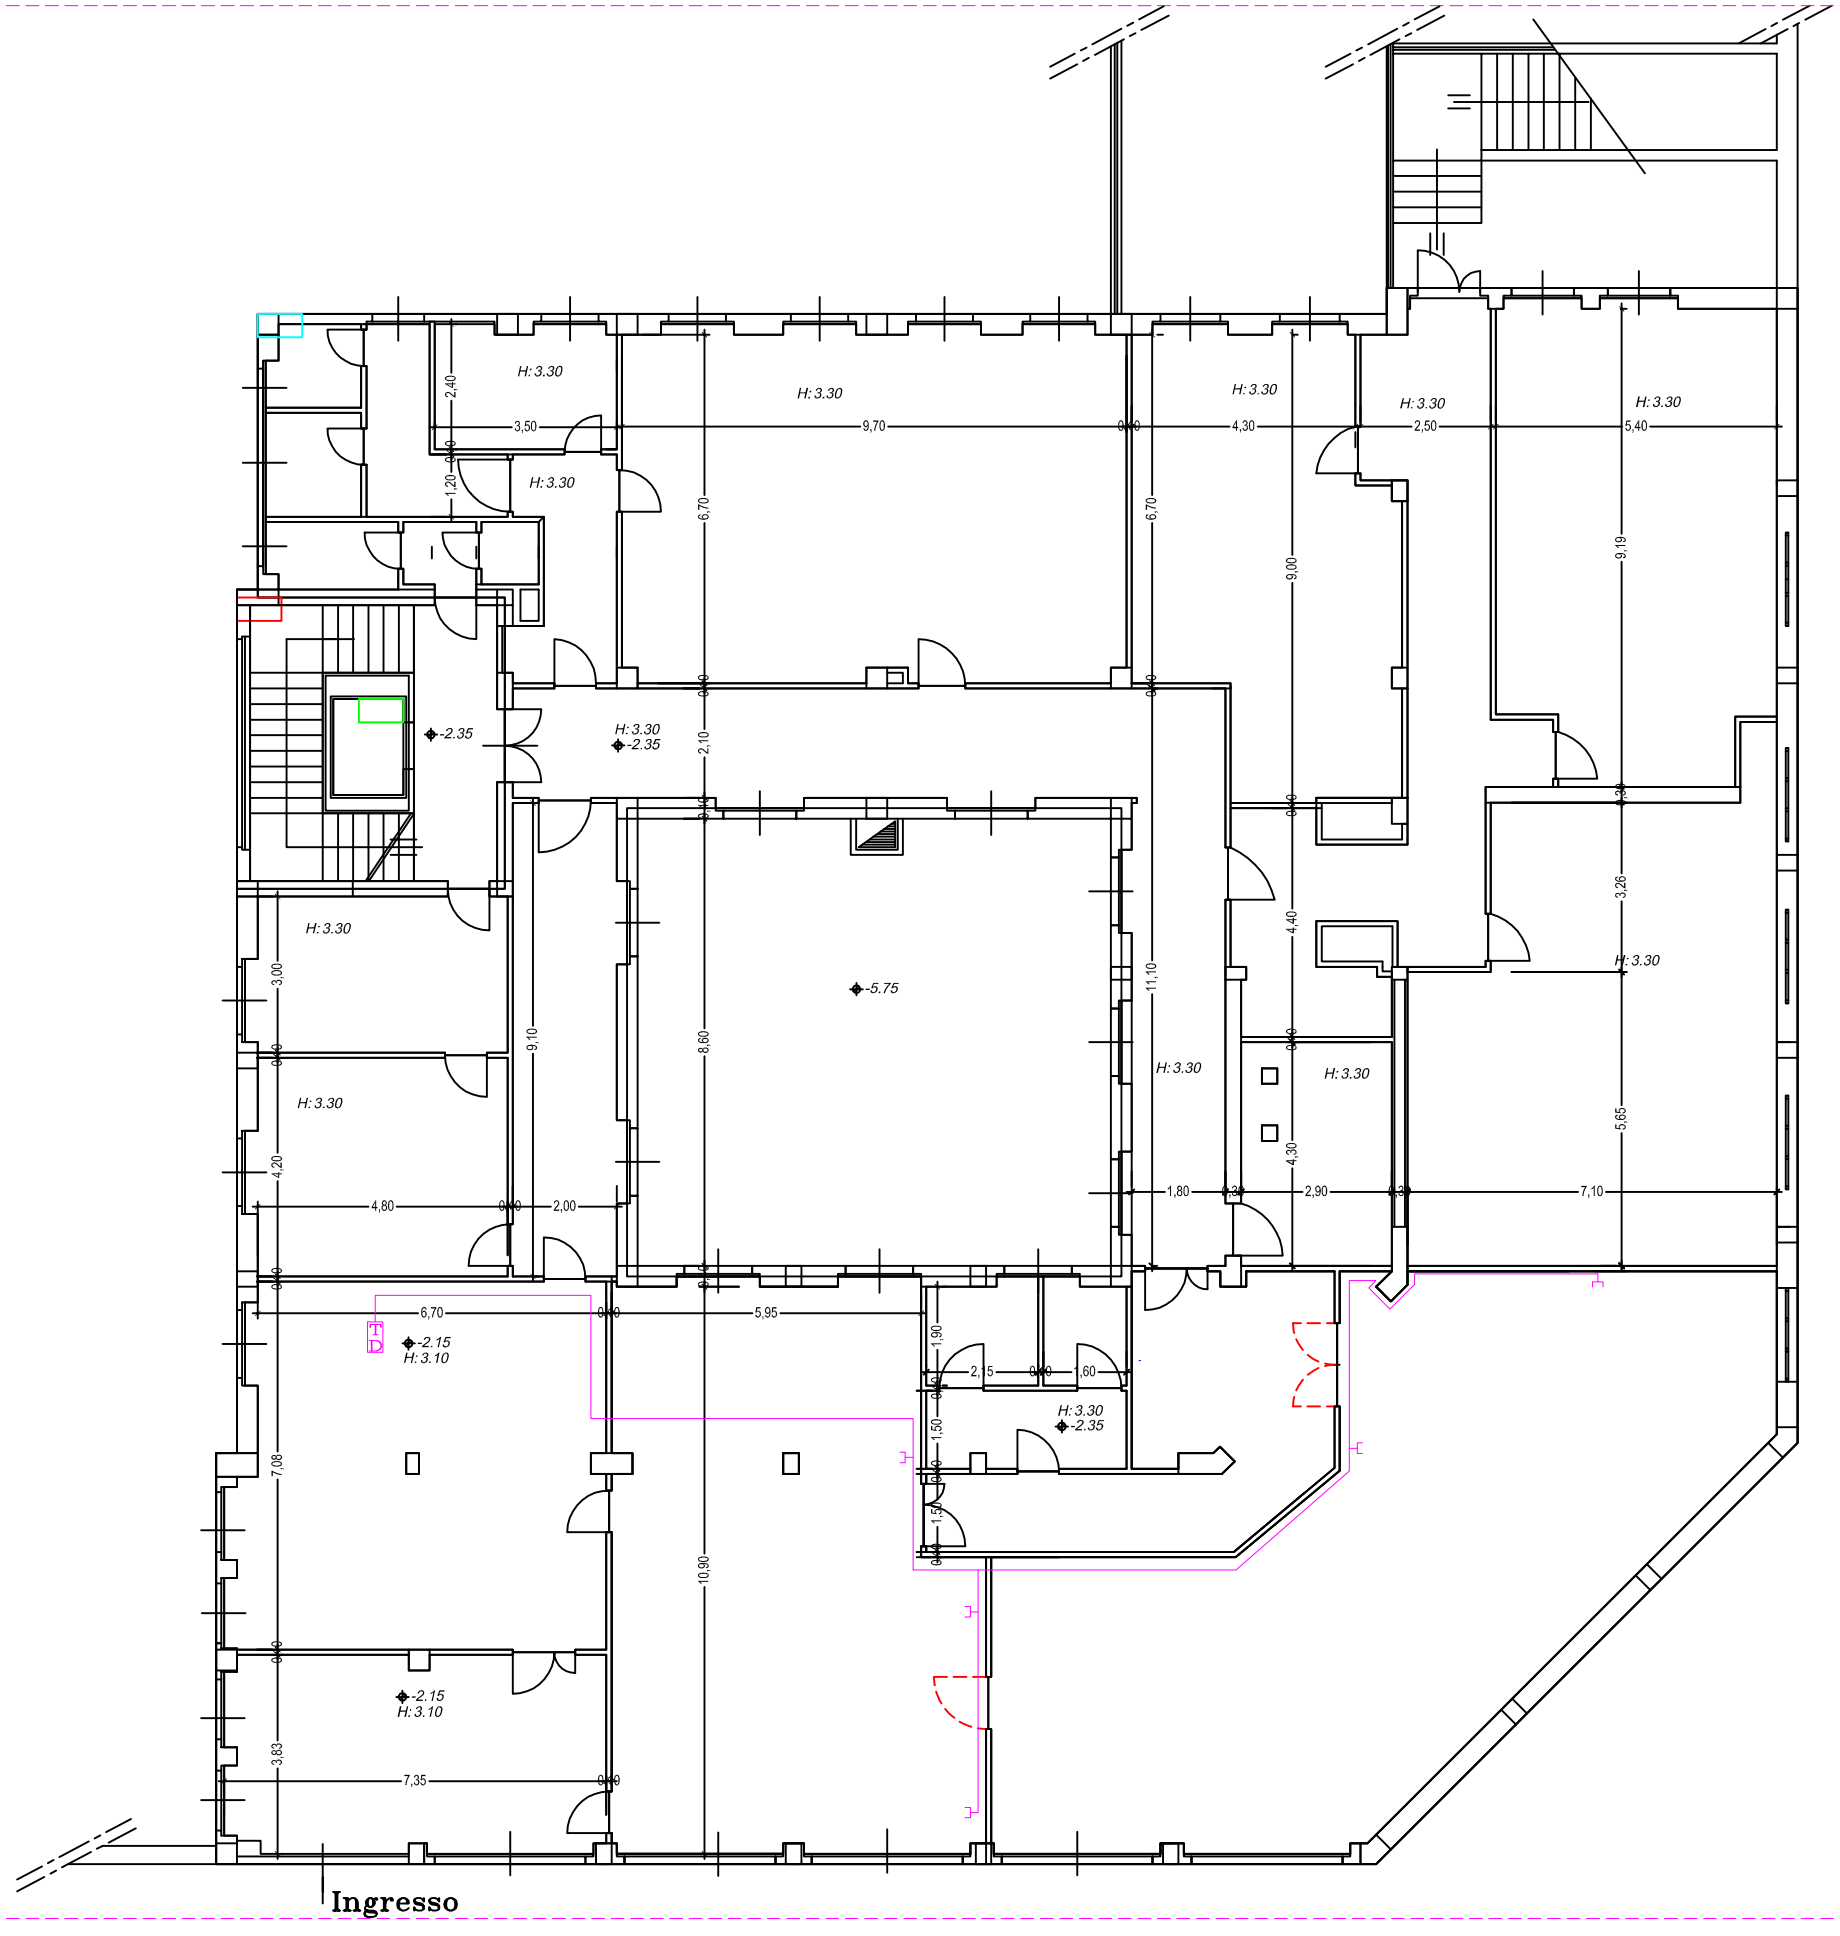
R.U.P.
Ing. Giampaolo Cuboni